


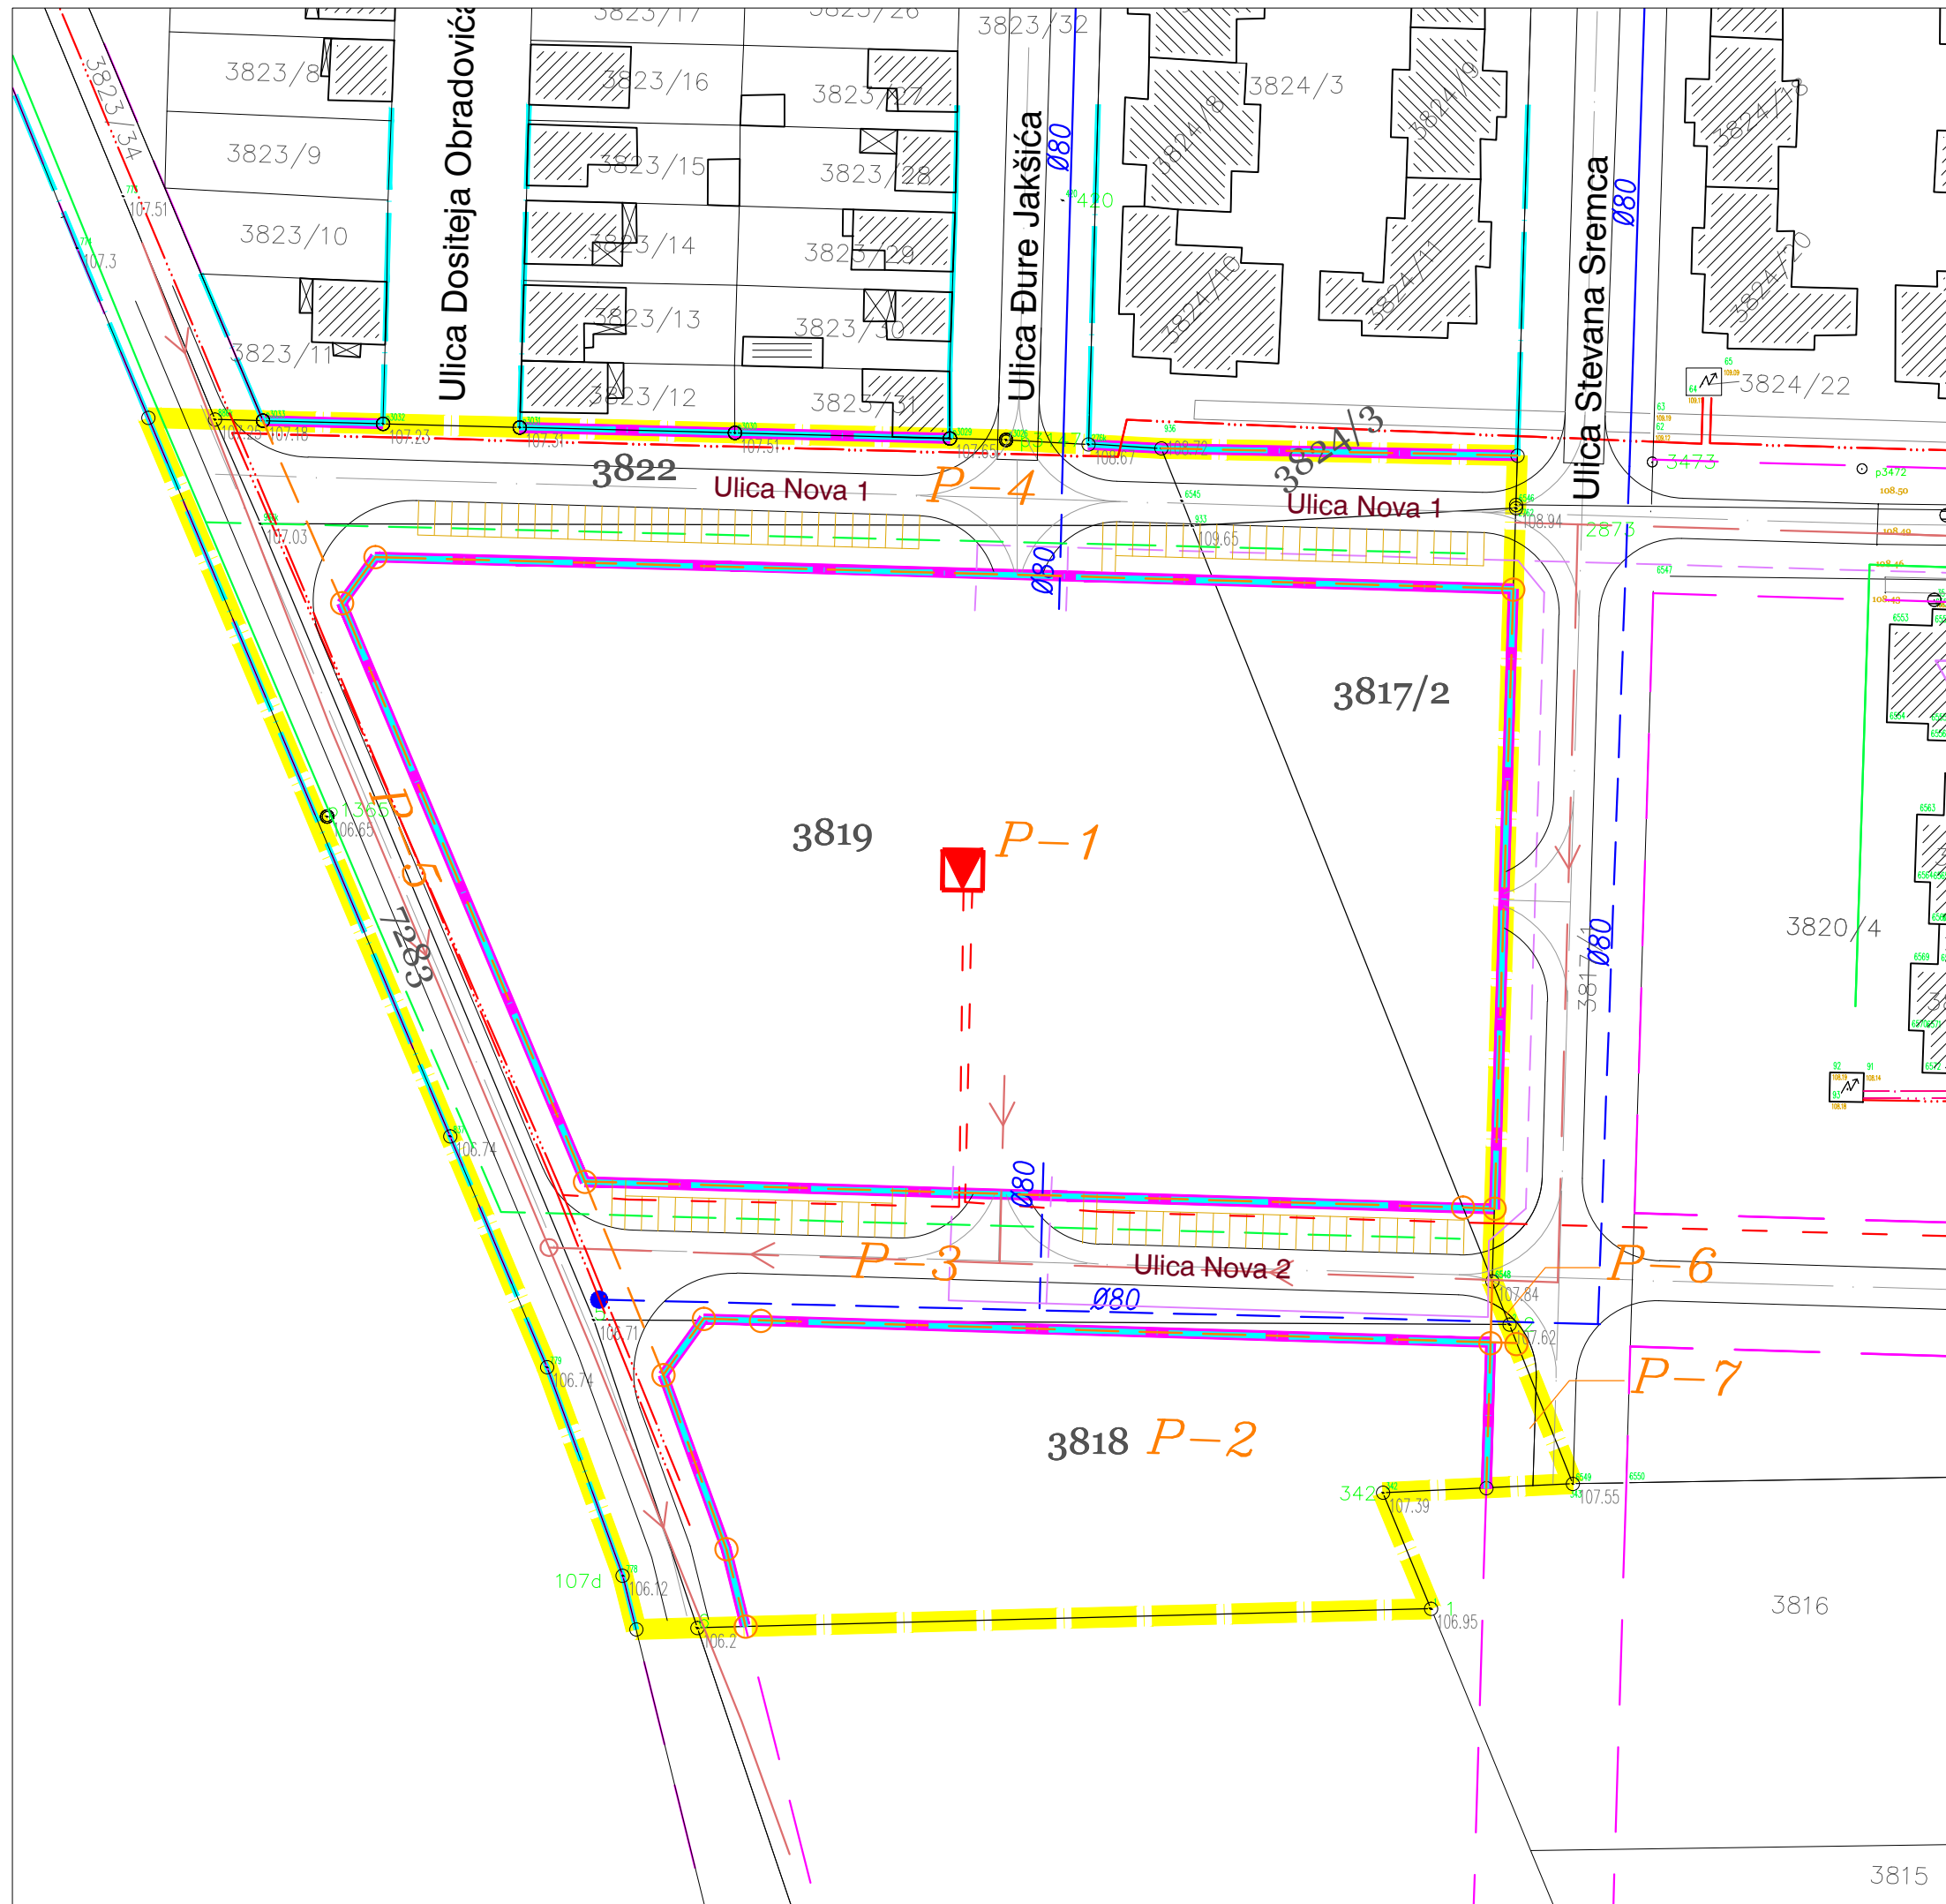

DONOSI : SO RUMA2009.godine

PLAN
DETALJNE REGULACIJE
„za blok 3-4-9 i deo bloka
3-4-10 u naselju Tivol,,U RUMI

INVESTITOR: Slaviša Lukić,Veljka Dugoševića 141a
RUMA

NOSILAC IZRADE:
JUP *PLAN* OPŠTINA RUMA I PEĆINCI

ODGOVORNI URBANISTA:
BILJANA MILUTINOVIĆ ,dipl.ing.arh.

SARADNICI : SNJEŽANA GVOIĆ,dipl.ing.arh.
MARIJANA MANDIĆ, dipl.ing.arh.
PETAR ĐURIČIĆ, dipl.ing.el
J.CVEJIĆ,ing.geod.

oznake:

GRANICA OBUHVATA
PLANA

REGULACIONA LINIJA

PLANIRANE GRANICE
PARCELE

PLANIRANE PARCELE

KORIDORI PLANIRANIH
SAOBRAĆAJNICA -
JAVNO građ. zemljište

postojeća i planirana infrastruktura:

pостојеći vodovod

planirani vodovod

pостојеća fekalna kanalizacija

planirana fekalna kanalizacija

tt postojeća

tt planirana

gas postojeći

gas planirani

pостојеća vn mreža- podzemna

planirana vn mreža-podzemna

planirana MBTS

NAZIV LISTA :

PLANIRANO STANJE

UPOREDNI PRIKAZ POSTOJEĆE
POSTOJEĆE I PLANIRANE
INFRASTRUKTURE

Br.lista : 7R=1:1000