




СКУПШТИНА ОПШТИНЕ РУМА

ГЕНЕРАЛНИ ПЛАН РУМЕ

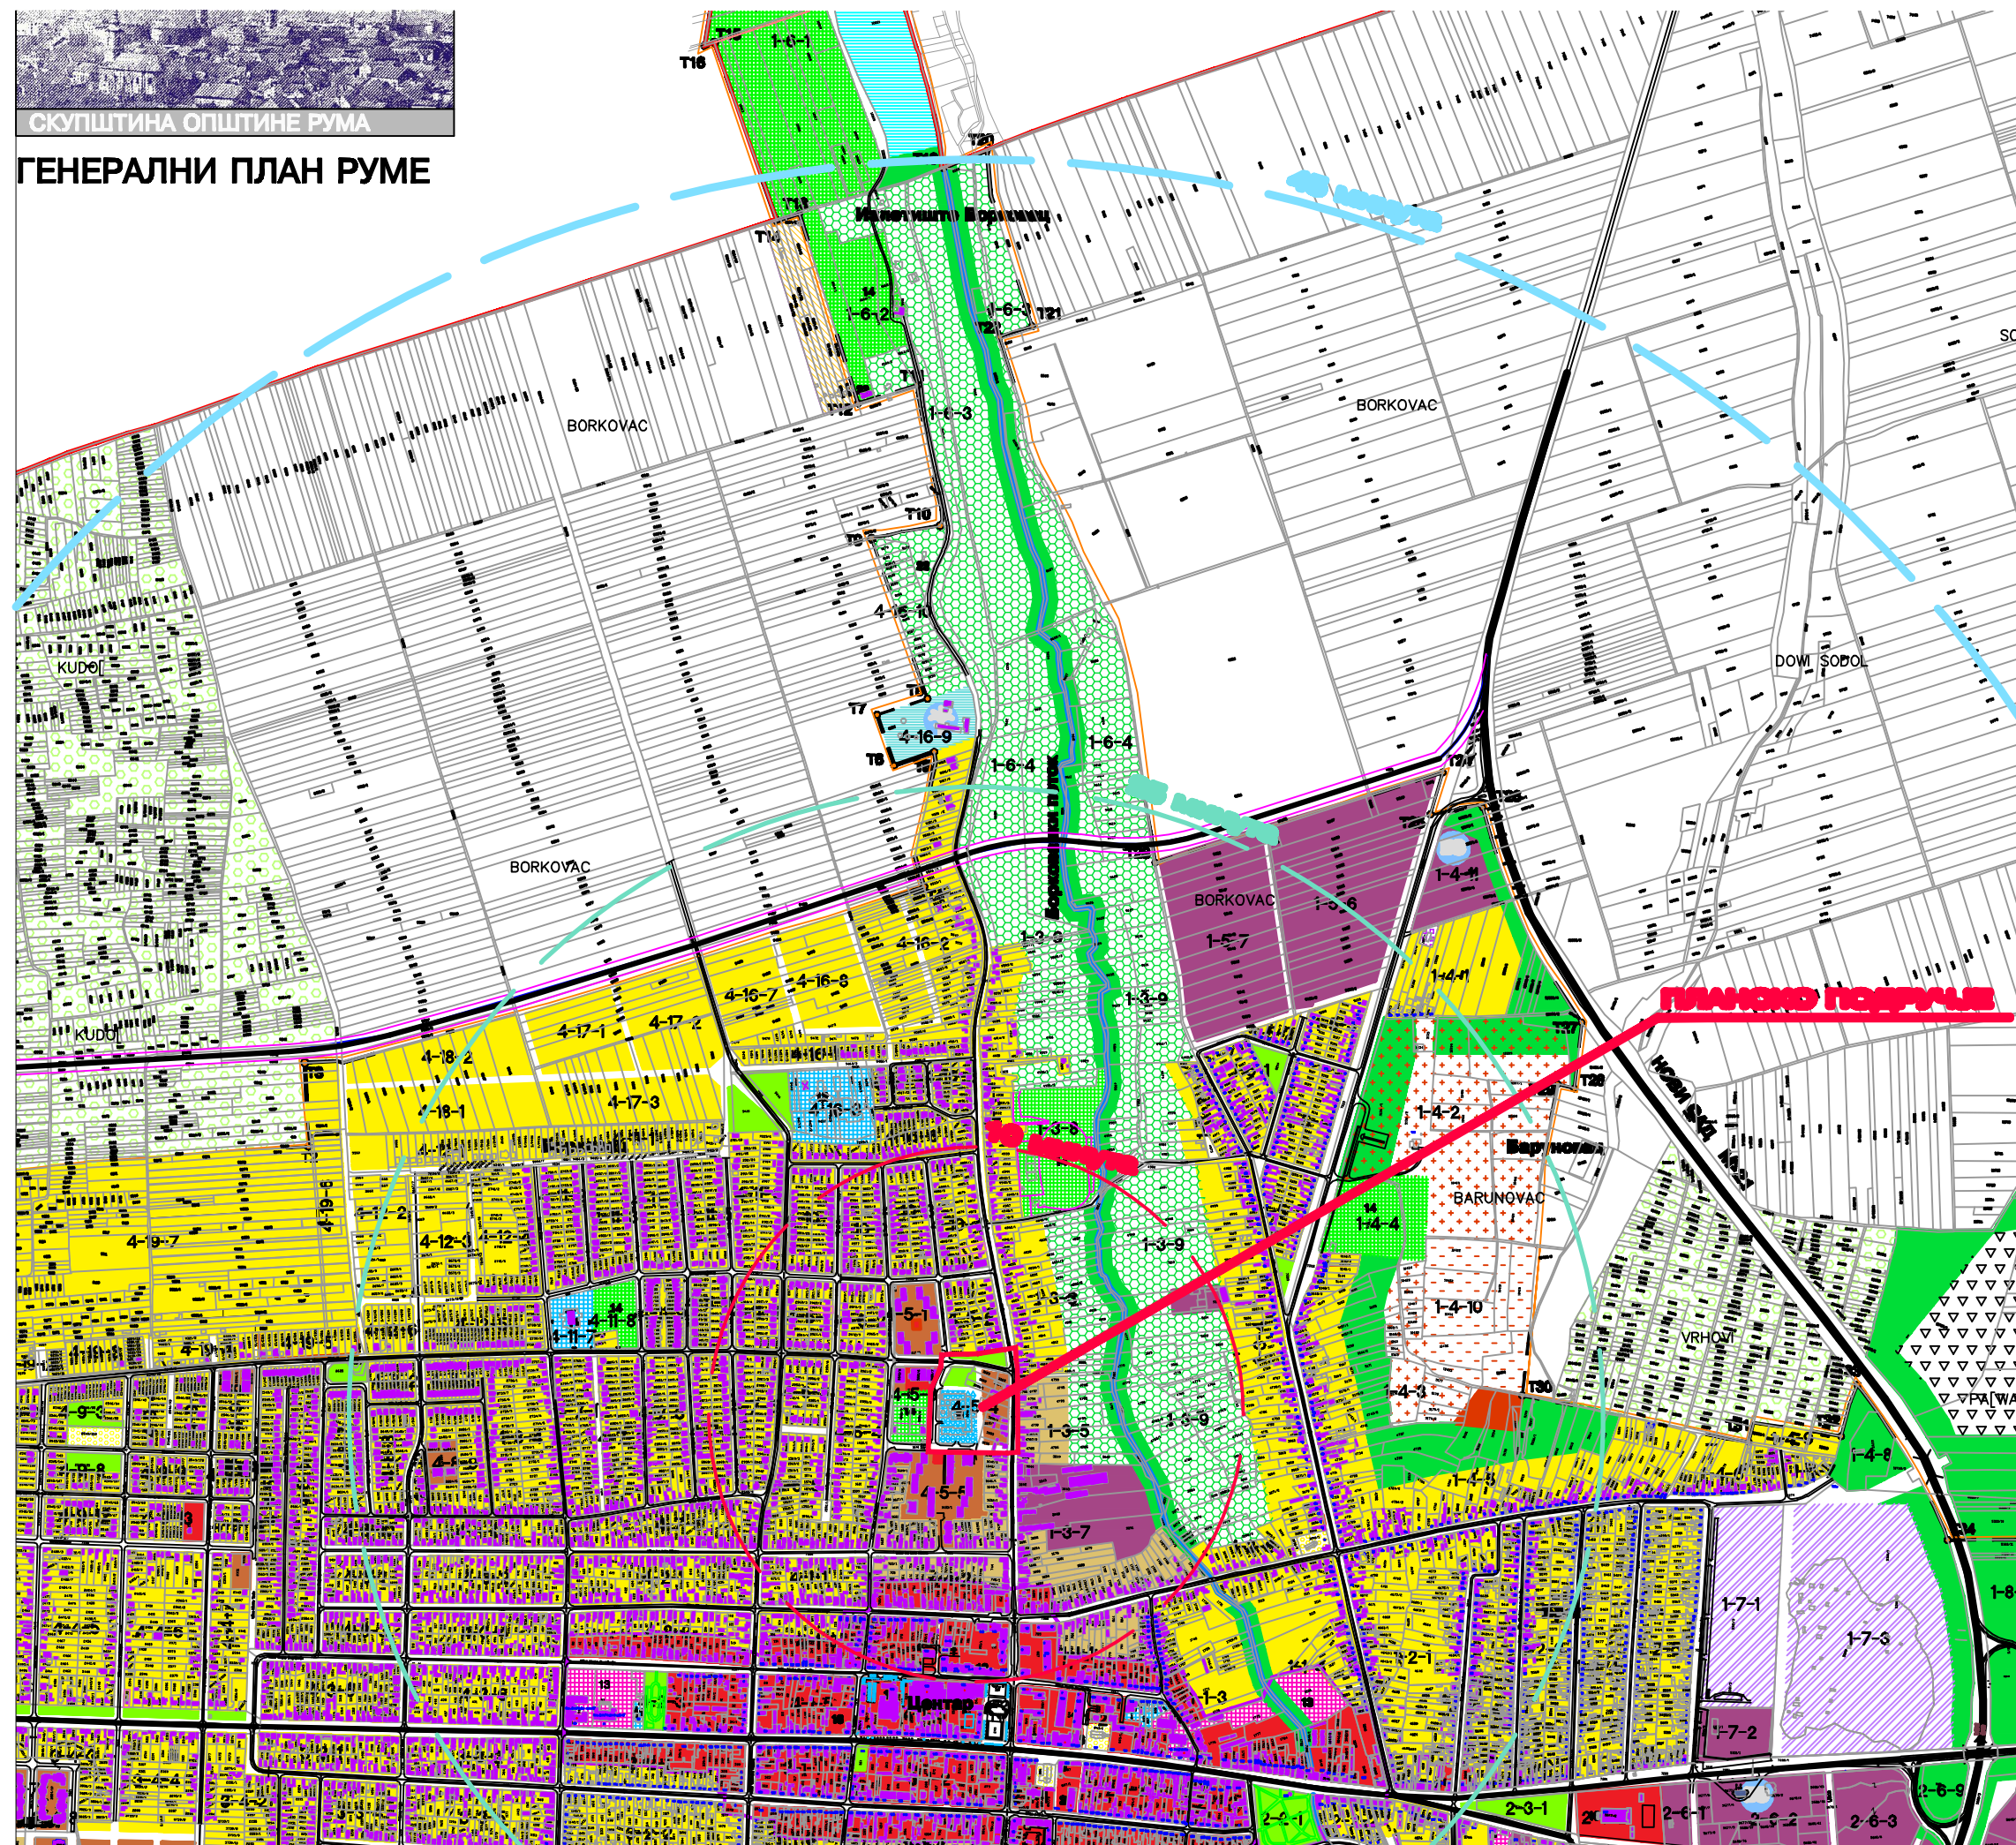

- НАМЕНА ПРОСТОРА**
- ЦЕНТРАЛНЕ АКТИВНОСТИ**
- ГРАНИЦА ЦЕНТРАЛНЕ ЗОНЕ
 - ЦЕНТРАЛНИ САДРЖАЈИ (СА ВПСТ/МСТ/ПСТ)
- ЈАВНЕ ДЕЛАТНОСТИ**
- ВАСПИТАЊЕ И ОБРАЗОВАЊЕ
 - ЗДРАВСТВО
 - СОЦИЈАЛНА ЗАШТИТА
- СТАНОВАЊЕ**
- ПОРОДИЧНО
 - ВИШЕПОРОДИЧНО
 - МЕШОВИТО
- ВЕРСКИ САДРЖАЈИ**
- ВЕРСКИ ОБЈЕКТИ
- РАДНЕ ПОВРШИНЕ**
- РАДНЕ ЗОНЕ
- ЗЕЛЕНИЛО И РЕКРЕАЦИЈА**
- ПАРК ШУМА, СПОРТСКИ ТЕРЕНИ
 - ПАРКОВСКЕ ПОВРШИНЕ
 - СПОРТ И РЕКРЕАЦИЈА
 - ЗАШТИТНО ЗЕЛЕНИЛО
 - ПОЉОПРИВРЕДНО ЗЕМЉИШТЕ ЗА ПОТРЕБЕ ПОЉОПРИВРЕДНЕ ШКОЛЕ
- КОМУНАЛНЕ ПОВРШИНЕ**
- ГРОБЉЕ
 - ПОСТОЈЕЋА ГРАДСКА ДЕПОНИЈА
 - ВАШАРИШТЕ
 - РЕЗЕРВОАРИ ВОДЕ
 - УРЕЂАЈ ЗА ПРЕЧИШЋАВАЊЕ
 - ВАТРОГАСНА СЛУЖБА
 - ТРАФОСТанице/ТМРС
- ОСТАЛЕ ПОВРШИНЕ**
- ВП СТАНОВАЊЕ, ПОСЛОВАЊЕ, ЗЕЛЕНИЛО,
 - ВОЂАРСКО-ВИНОГРАДАРСКЕ ЗОНЕ
 - ЈЕЗЕРО
 - КАНАЛИ-ПОТОЦИ
- ПЛАН САОБРАЋАЈНИЦА**
- МАГИСТРАЛНИ ПУТ
 - РЕГИОНАЛНИ ПУТ И САОБРАЋАЈНИЦЕ 1. РЕДА
 - ОПШТИНСКЕ САОБРАЋАЈНИЦЕ 2. РЕДА
 - ИНТРАЗОНСКЕ УЛИЦЕ-ОСТАЛЕ САОБРАЋАЈНИЦЕ
 - УКРШТАЊЕ ПУТЕВА У ДВА НИВОА СА ПЕТЉОМ
 - УКРШТАЊЕ ПУТА И ЖЕЉЕЗНИЧКЕ ПРУТЕ У ДВА НИВОА
 - ДВОКОЛОСНА ЖЕЉЕЗНИЧКА ПРУГА
 - ЈЕДНОКОЛОСНА ЖЕЉЕЗНИЧКА ПРУГА
 - ИНДУСТРИЈСКИ КОЛОСЕК

ПРЕОВЛАЂУЈУЋА НАМЕНА ПРОСТОРА
СА ПОДЕЛОМ
НА ФУНКЦИОНАЛНЕ ЦЕЛИНЕ



израђивач:



ЈАВНО УПРАВЉИВЉЕНО ПРЕДУЗЕЋЕ "ПЛАН"
ОПШТИНА РУМА И ПЕТАР ПАВЛОВИЋ
Рума Улица 27. октобар 7а. телефон 022/430-728
Email: juplan@petar-pavlovic.rs

НОСИЛАЦ ИЗРАДЕ:

дипл.инж.арх. Биљана Милутиновић

Компјутерска графичка обрада:
Петар Ђуричић диола инж

генерални план

Рума 2008.