
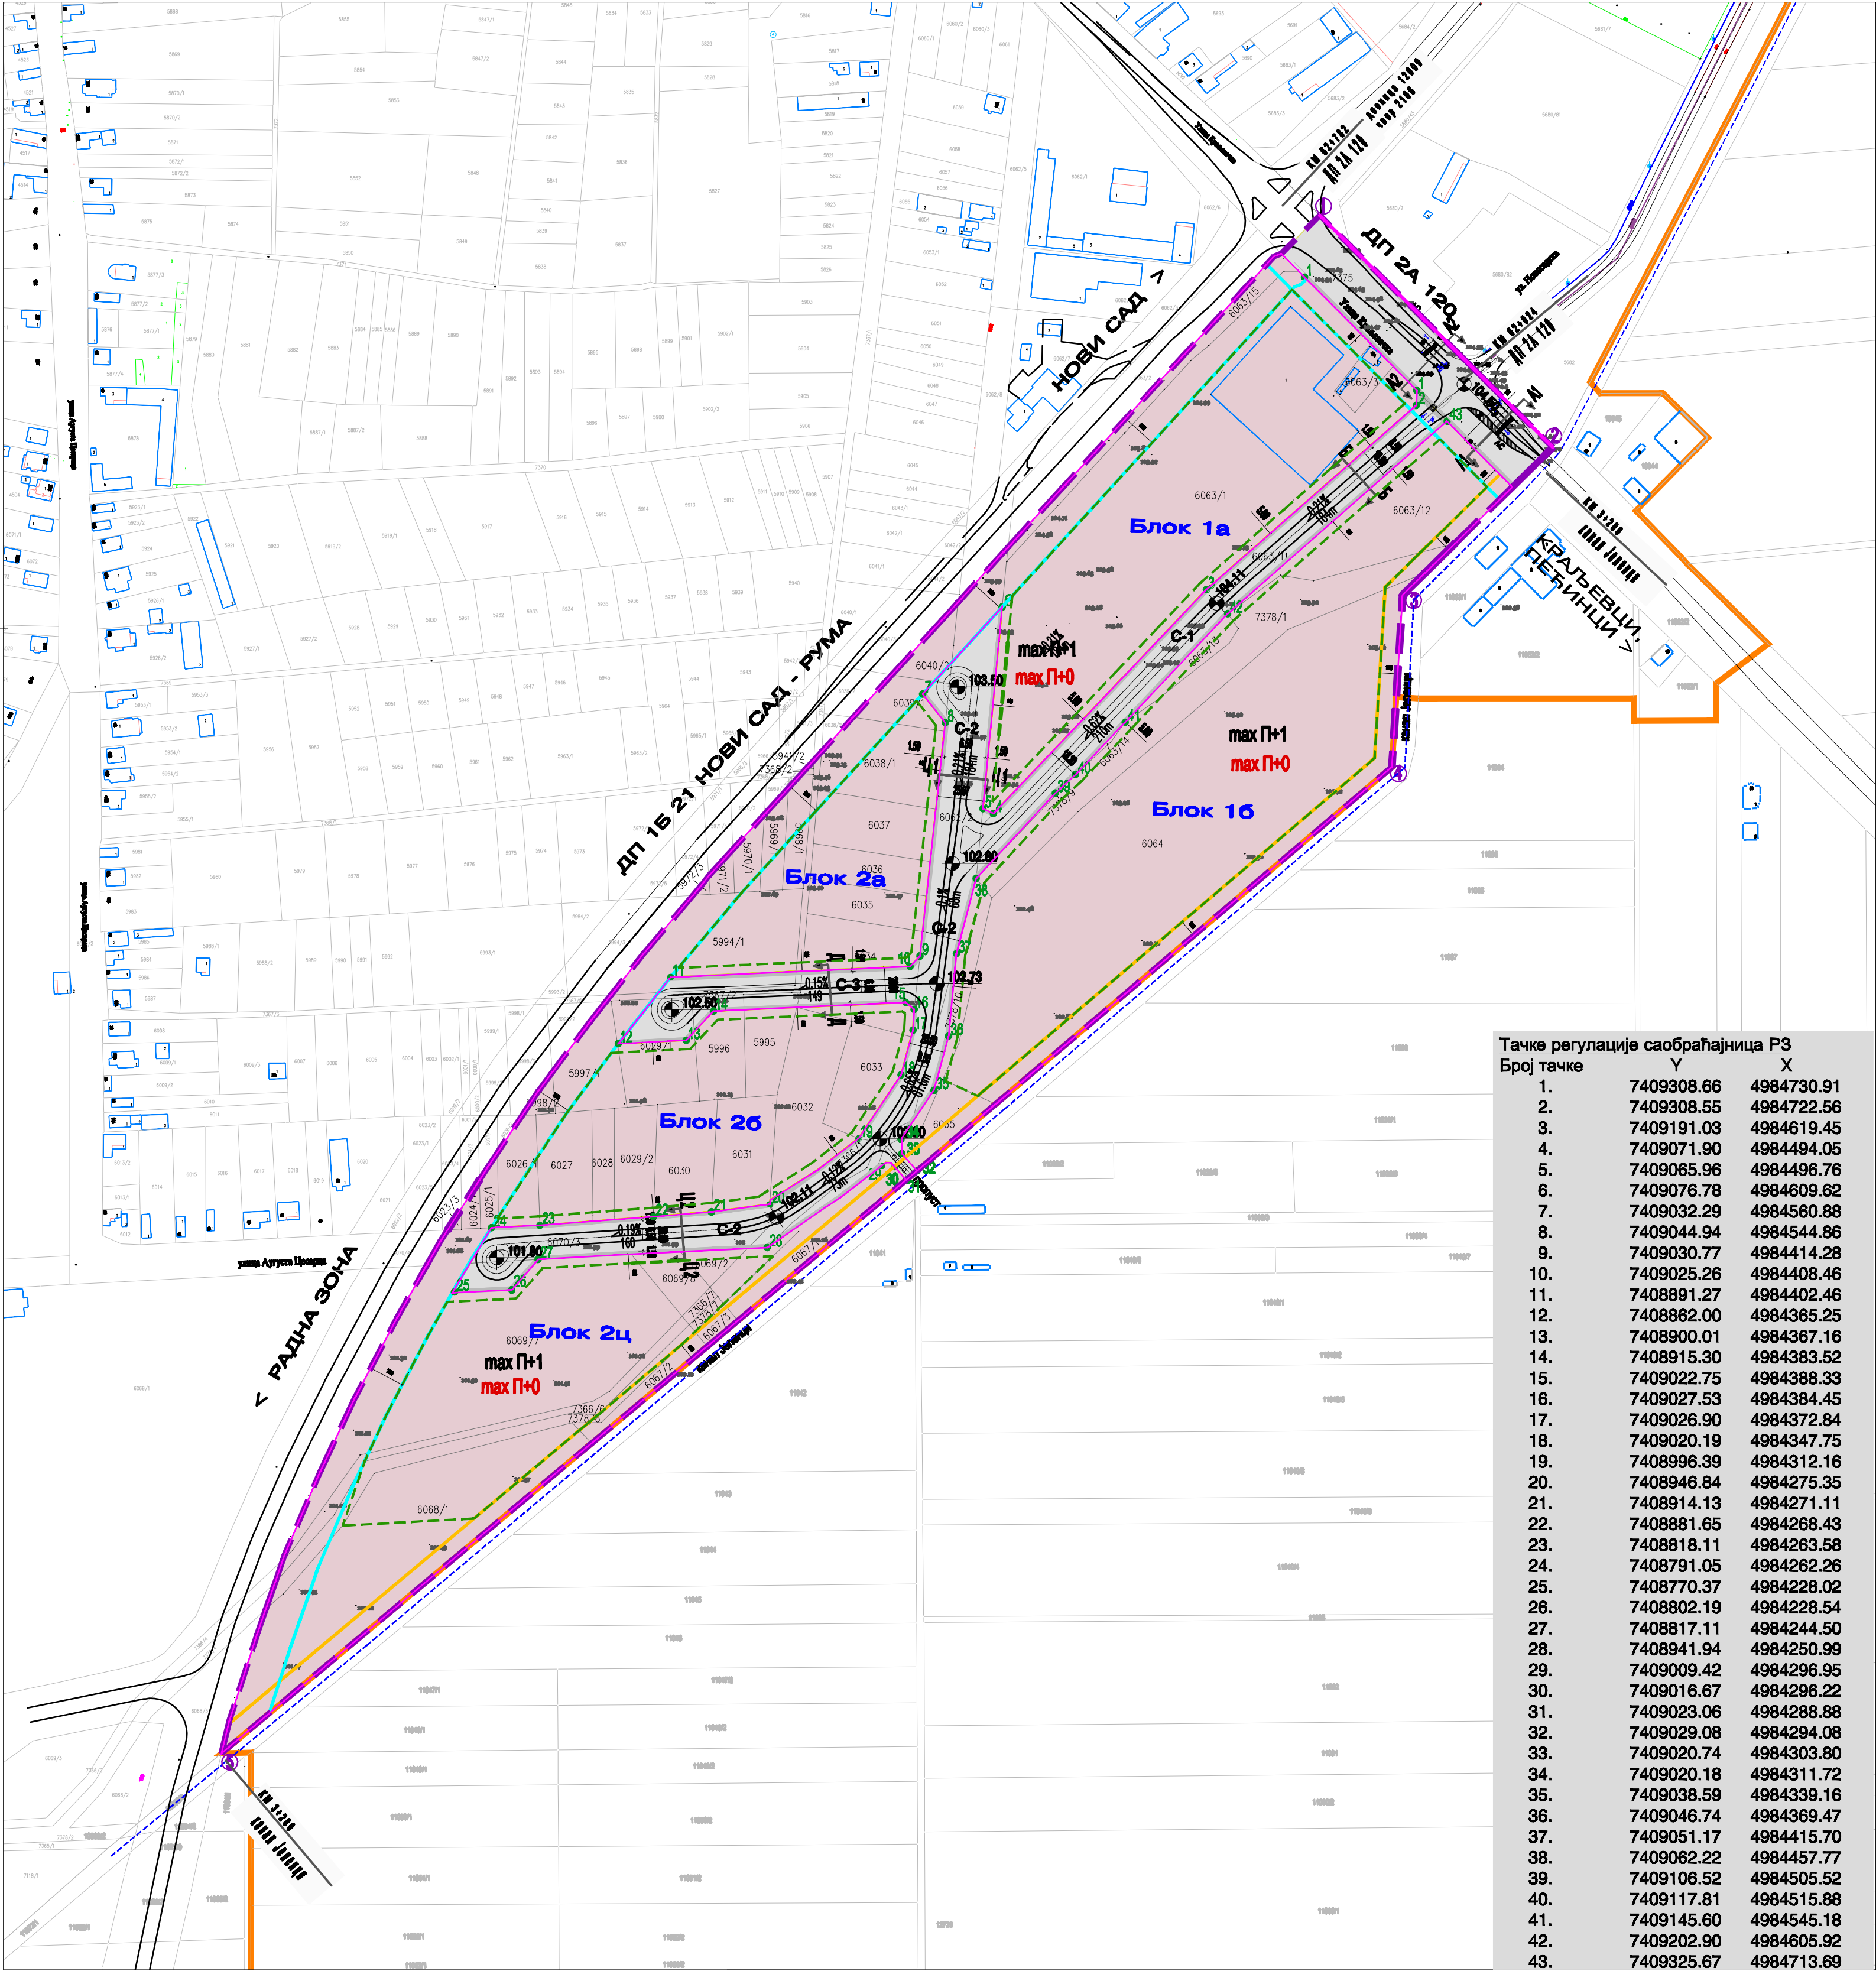
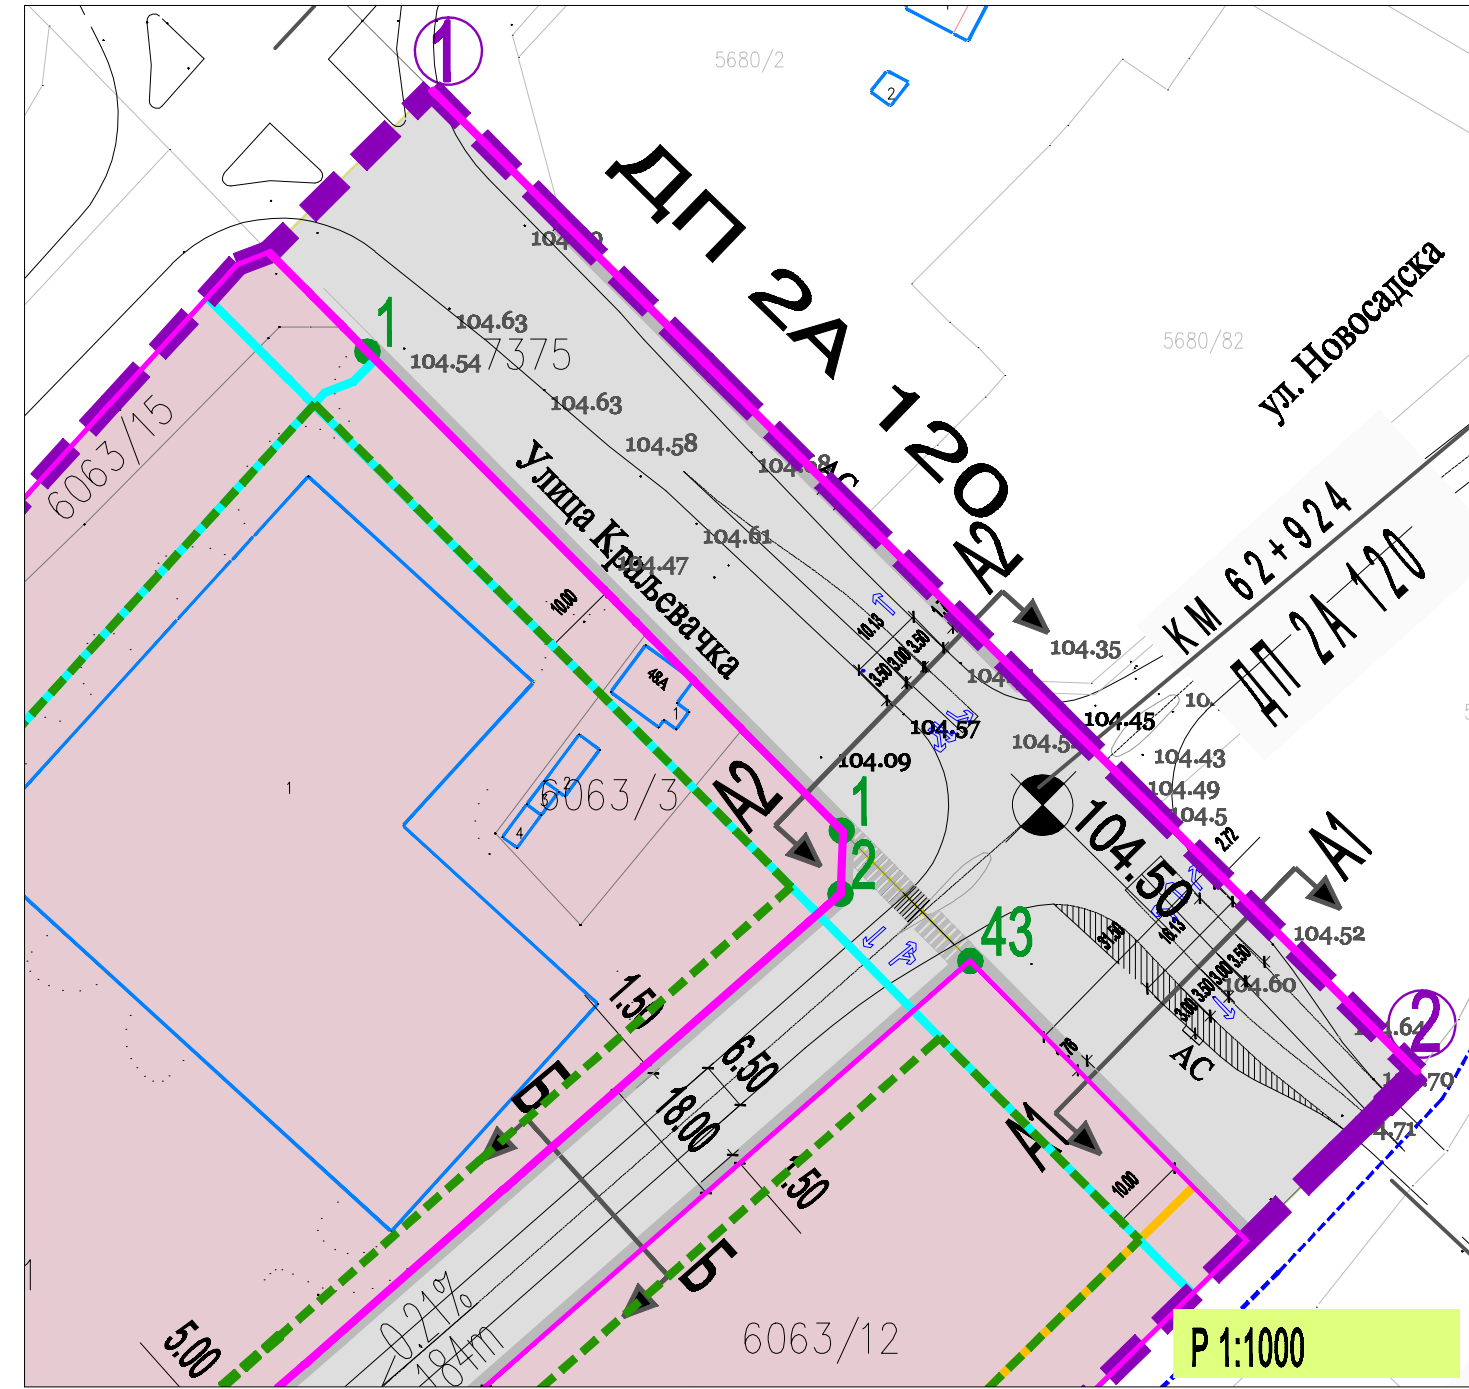
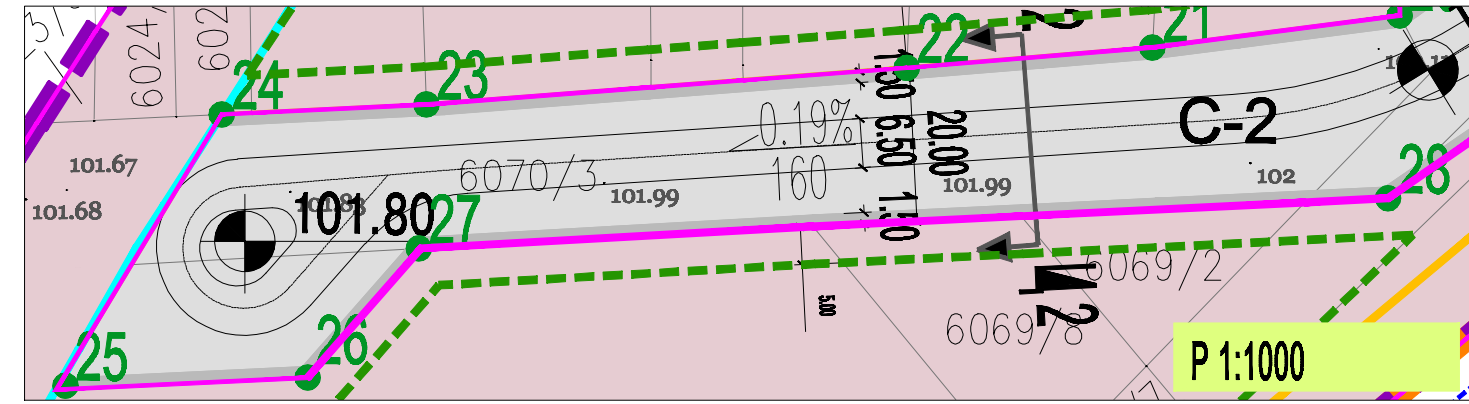
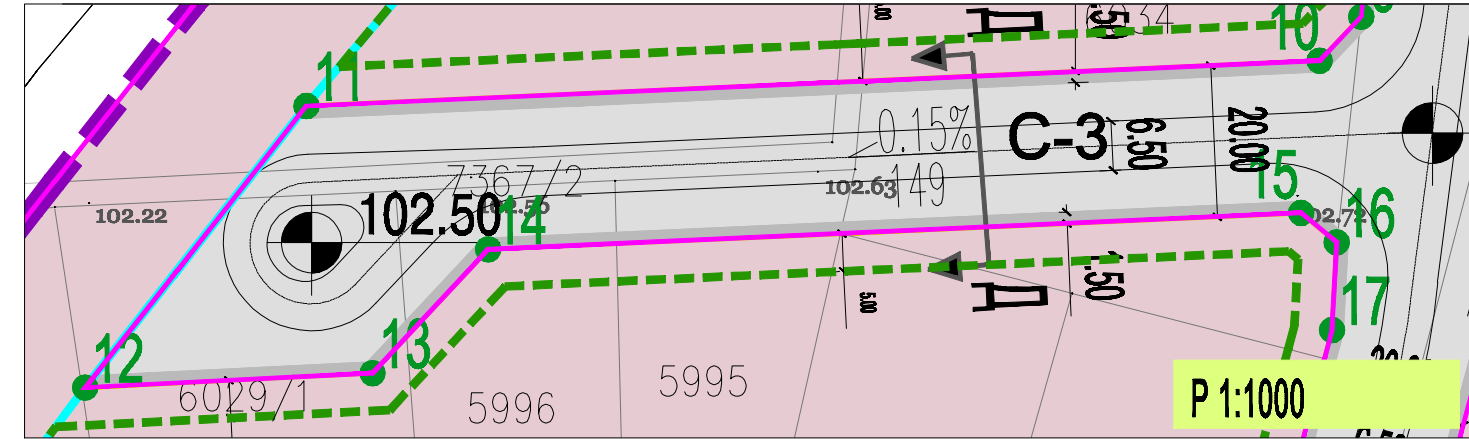


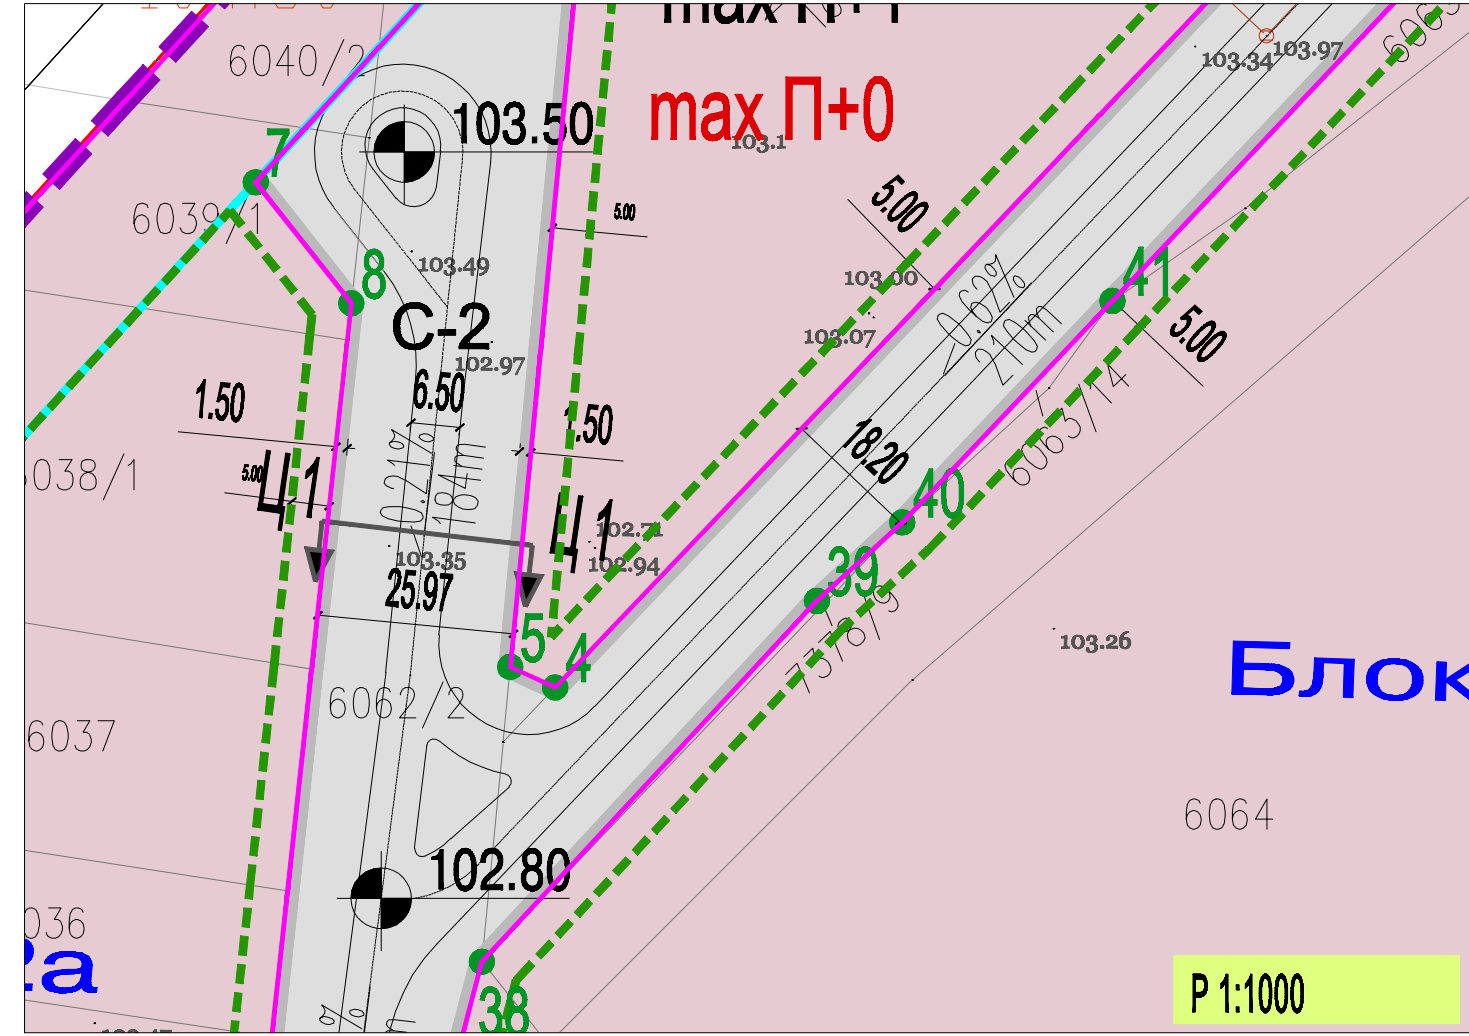

| Тачке регулације саобраћајница РЗ |            |            |
|-----------------------------------|------------|------------|
| Број тачке                        | Y          | X          |
| 1.                                | 7409308.66 | 4984730.91 |
| 2.                                | 7409308.55 | 4984722.56 |
| 3.                                | 7409191.03 | 4984619.45 |
| 4.                                | 7409071.90 | 4984494.05 |
| 5.                                | 7409065.96 | 4984496.76 |
| 6.                                | 7409076.78 | 4984609.62 |
| 7.                                | 7409032.29 | 4984560.88 |
| 8.                                | 7409044.94 | 4984544.86 |
| 9.                                | 7409030.77 | 4984414.28 |
| 10.                               | 7409025.26 | 4984408.46 |
| 11.                               | 7408891.27 | 4984402.46 |
| 12.                               | 7408862.00 | 4984365.25 |
| 13.                               | 7408900.01 | 4984367.16 |
| 14.                               | 7408915.30 | 4984383.52 |
| 15.                               | 7409022.75 | 4984388.33 |
| 16.                               | 7409027.53 | 4984384.45 |
| 17.                               | 7409026.90 | 4984372.84 |
| 18.                               | 7409020.19 | 4984347.75 |
| 19.                               | 7408996.39 | 4984312.16 |
| 20.                               | 7408946.84 | 4984275.35 |
| 21.                               | 7408914.13 | 4984271.11 |
| 22.                               | 7408881.65 | 4984268.43 |
| 23.                               | 7408818.11 | 4984263.58 |
| 24.                               | 7408791.05 | 4984262.26 |
| 25.                               | 7408770.37 | 4984228.02 |
| 26.                               | 7408802.19 | 4984228.54 |
| 27.                               | 7408817.11 | 4984244.50 |
| 28.                               | 7408941.94 | 4984250.99 |
| 29.                               | 7409009.42 | 4984296.95 |
| 30.                               | 7409016.67 | 4984296.22 |
| 31.                               | 7409023.06 | 4984288.88 |
| 32.                               | 7409029.08 | 4984294.08 |
| 33.                               | 7409020.74 | 4984303.80 |
| 34.                               | 7409020.18 | 4984311.72 |
| 35.                               | 7409038.59 | 4984339.16 |
| 36.                               | 7409046.74 | 4984369.47 |
| 37.                               | 7409051.17 | 4984415.70 |
| 38.                               | 7409062.22 | 4984457.77 |
| 39.                               | 7409106.52 | 4984505.52 |
| 40.                               | 7409117.81 | 4984515.88 |
| 41.                               | 7409145.60 | 4984545.18 |
| 42.                               | 7409202.90 | 4984605.92 |
| 43.                               | 7409325.67 | 4984713.69 |

ЛЕГЕНДА:

Граница обухвата плана

Граница грађевинског подручја

Граница парцеле

Постојећи објекти

Регулациона линија

Грађевинска линија

Заштитни појас државних путева

Заштитни појас потока Јеленци

1а

Блокови

Пристапне саобраћајнице радне зоне C-1, C-2 и C-3

Канал Јеленци

102.73

Планиране коте нивелете саобраћајница

0.15%

149

Планирани подужни падови саобраћајница

max П+1

Макс. спратност - пословни објекти

max П+0

Макс. спратност- производни, складишни и помоћни објекти

СКУПШТИНА ОПШТИНЕ РУМА

НАЦРТ

ПЛАНА ДЕТАЉНЕ РЕГУЛАЦИЈЕ

ЗА "ИСТОЧНУ РАДНУ ЗОНУ 2"

У РУМИ

НОСИЛАЦ ИЗРАДЕ:

ДЖЕО УРБАНИСТИЧКО ПЛАНИРАЊЕ "ПЛАНИ"

РУМА, Улица 27. Октобра 74, телефон 024/402-728

Сарајево

ИНВЕСТИТОР:

Општина Рума

ОДГОВОРНИ УРБАНИСТА:

Милош Павловић, дипл.инж.

ОБРАЗЛАЖАЧ:

Марија Зељ, дипл.инж.саобр.-инж.

РУМА, 2018.

РЕГУЛАЦИЈА, НИВЕЛАЦИЈА И

САОБРАЋАЈ

P 1: 2500

Лист бр. 6