





Улица Нова 2

Улица Нова 3, јавни паркинг простор и Ул. Шандора Петефија

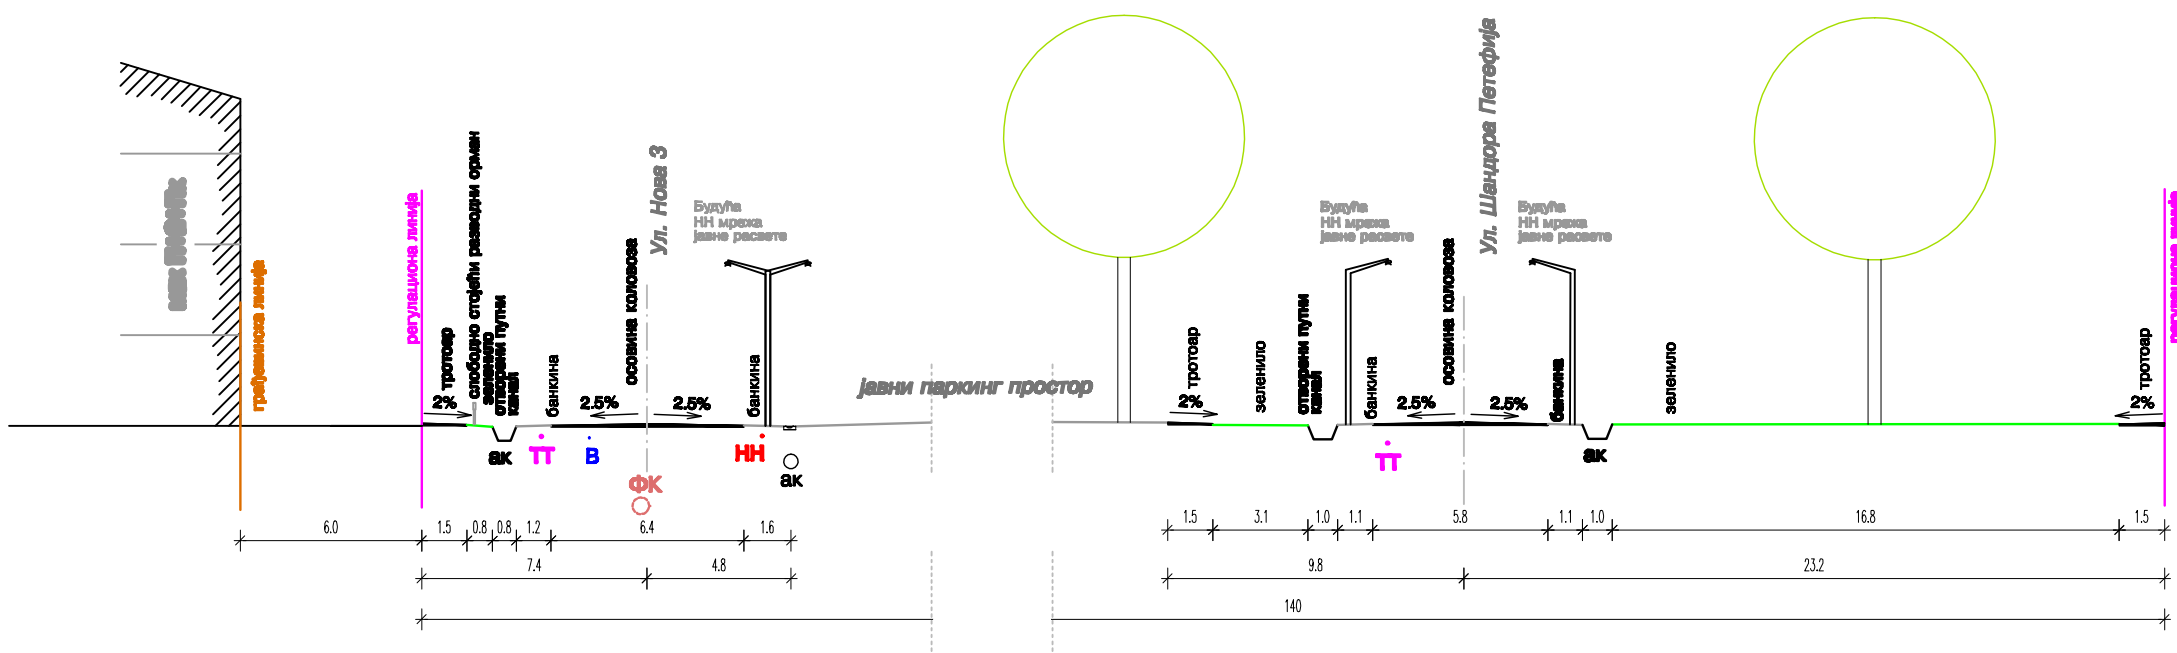

Улица Милоша Црњанског и јавни паркинг простор

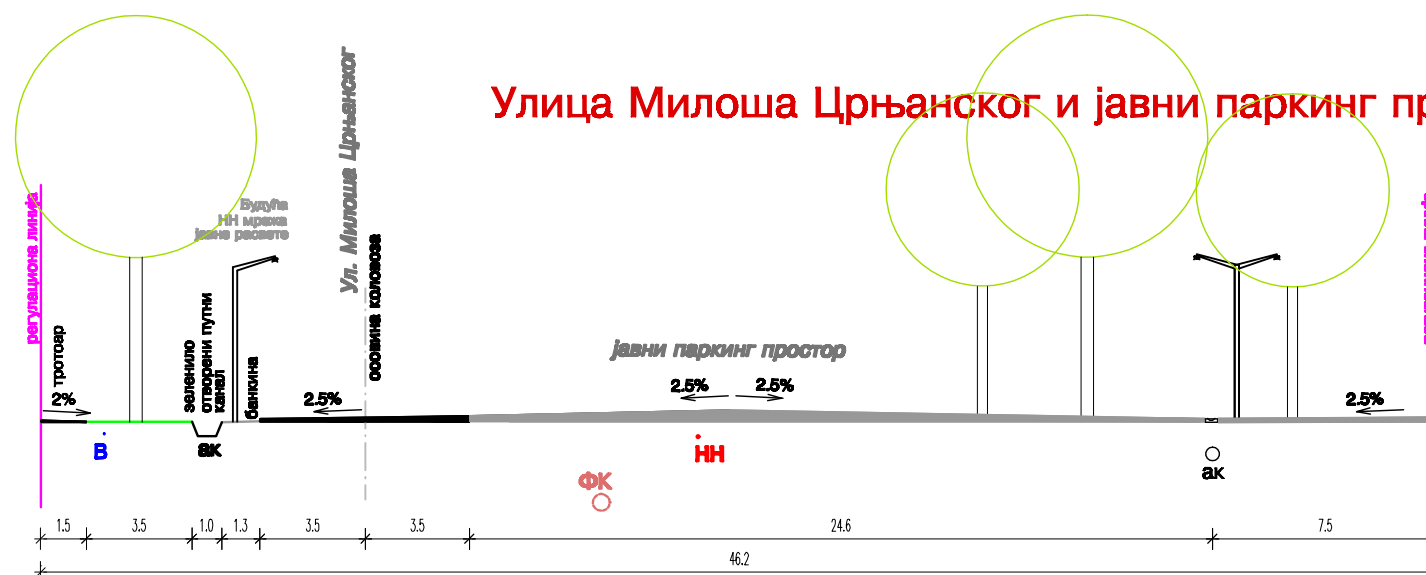

ЛИСТ

P 1:250

НОСИЛАЦ ИЗРАДЕ:



ЈАВНО УРБАНИСТИЧКО ПРЕДУЗЕЋЕ "ПЛАН"
ОПШТИНА РУМА И ПЕЊИЦИ

Рума, Улица 27. октобар 7а, тел/факс 022/430-77
Email: juplan@prodati.rs

ОДГОВОРНИ УРБАНИСТА:

Биљана Милутиновић, дипл. инж. арх

ОБРАТЪИВАЧ:

Маријана Чапо, дипл. инж. арх.

Рума 2011.

легенда:

- | | |
|----|------------------------------------|
| НН | постојећа нисконапонска мрежа |
| НН | планирана нисконапонска мрежа |
| ВН | планирани високонапонски кабл |
| ТТ | планирана телекомуникациона мрежа |
| В | постојећа водоводна мрежа |
| В | планирана водоводна мрежа |
| Г | планирани гас |
| ФК | планирана фекална канализација |
| ак | планирана атмосферска канализација |

- регулaciona linija
- građevinska linija
(za poslovno-stambene objekte)
- građevinska linija
(za poslovne, prerađivačke, proizvodne i skladišne objekte)