




**ПРОСТОРНИ ПЛАН
ОПШТИНЕ РУМА
ДО 2025. ГОДИНЕ**

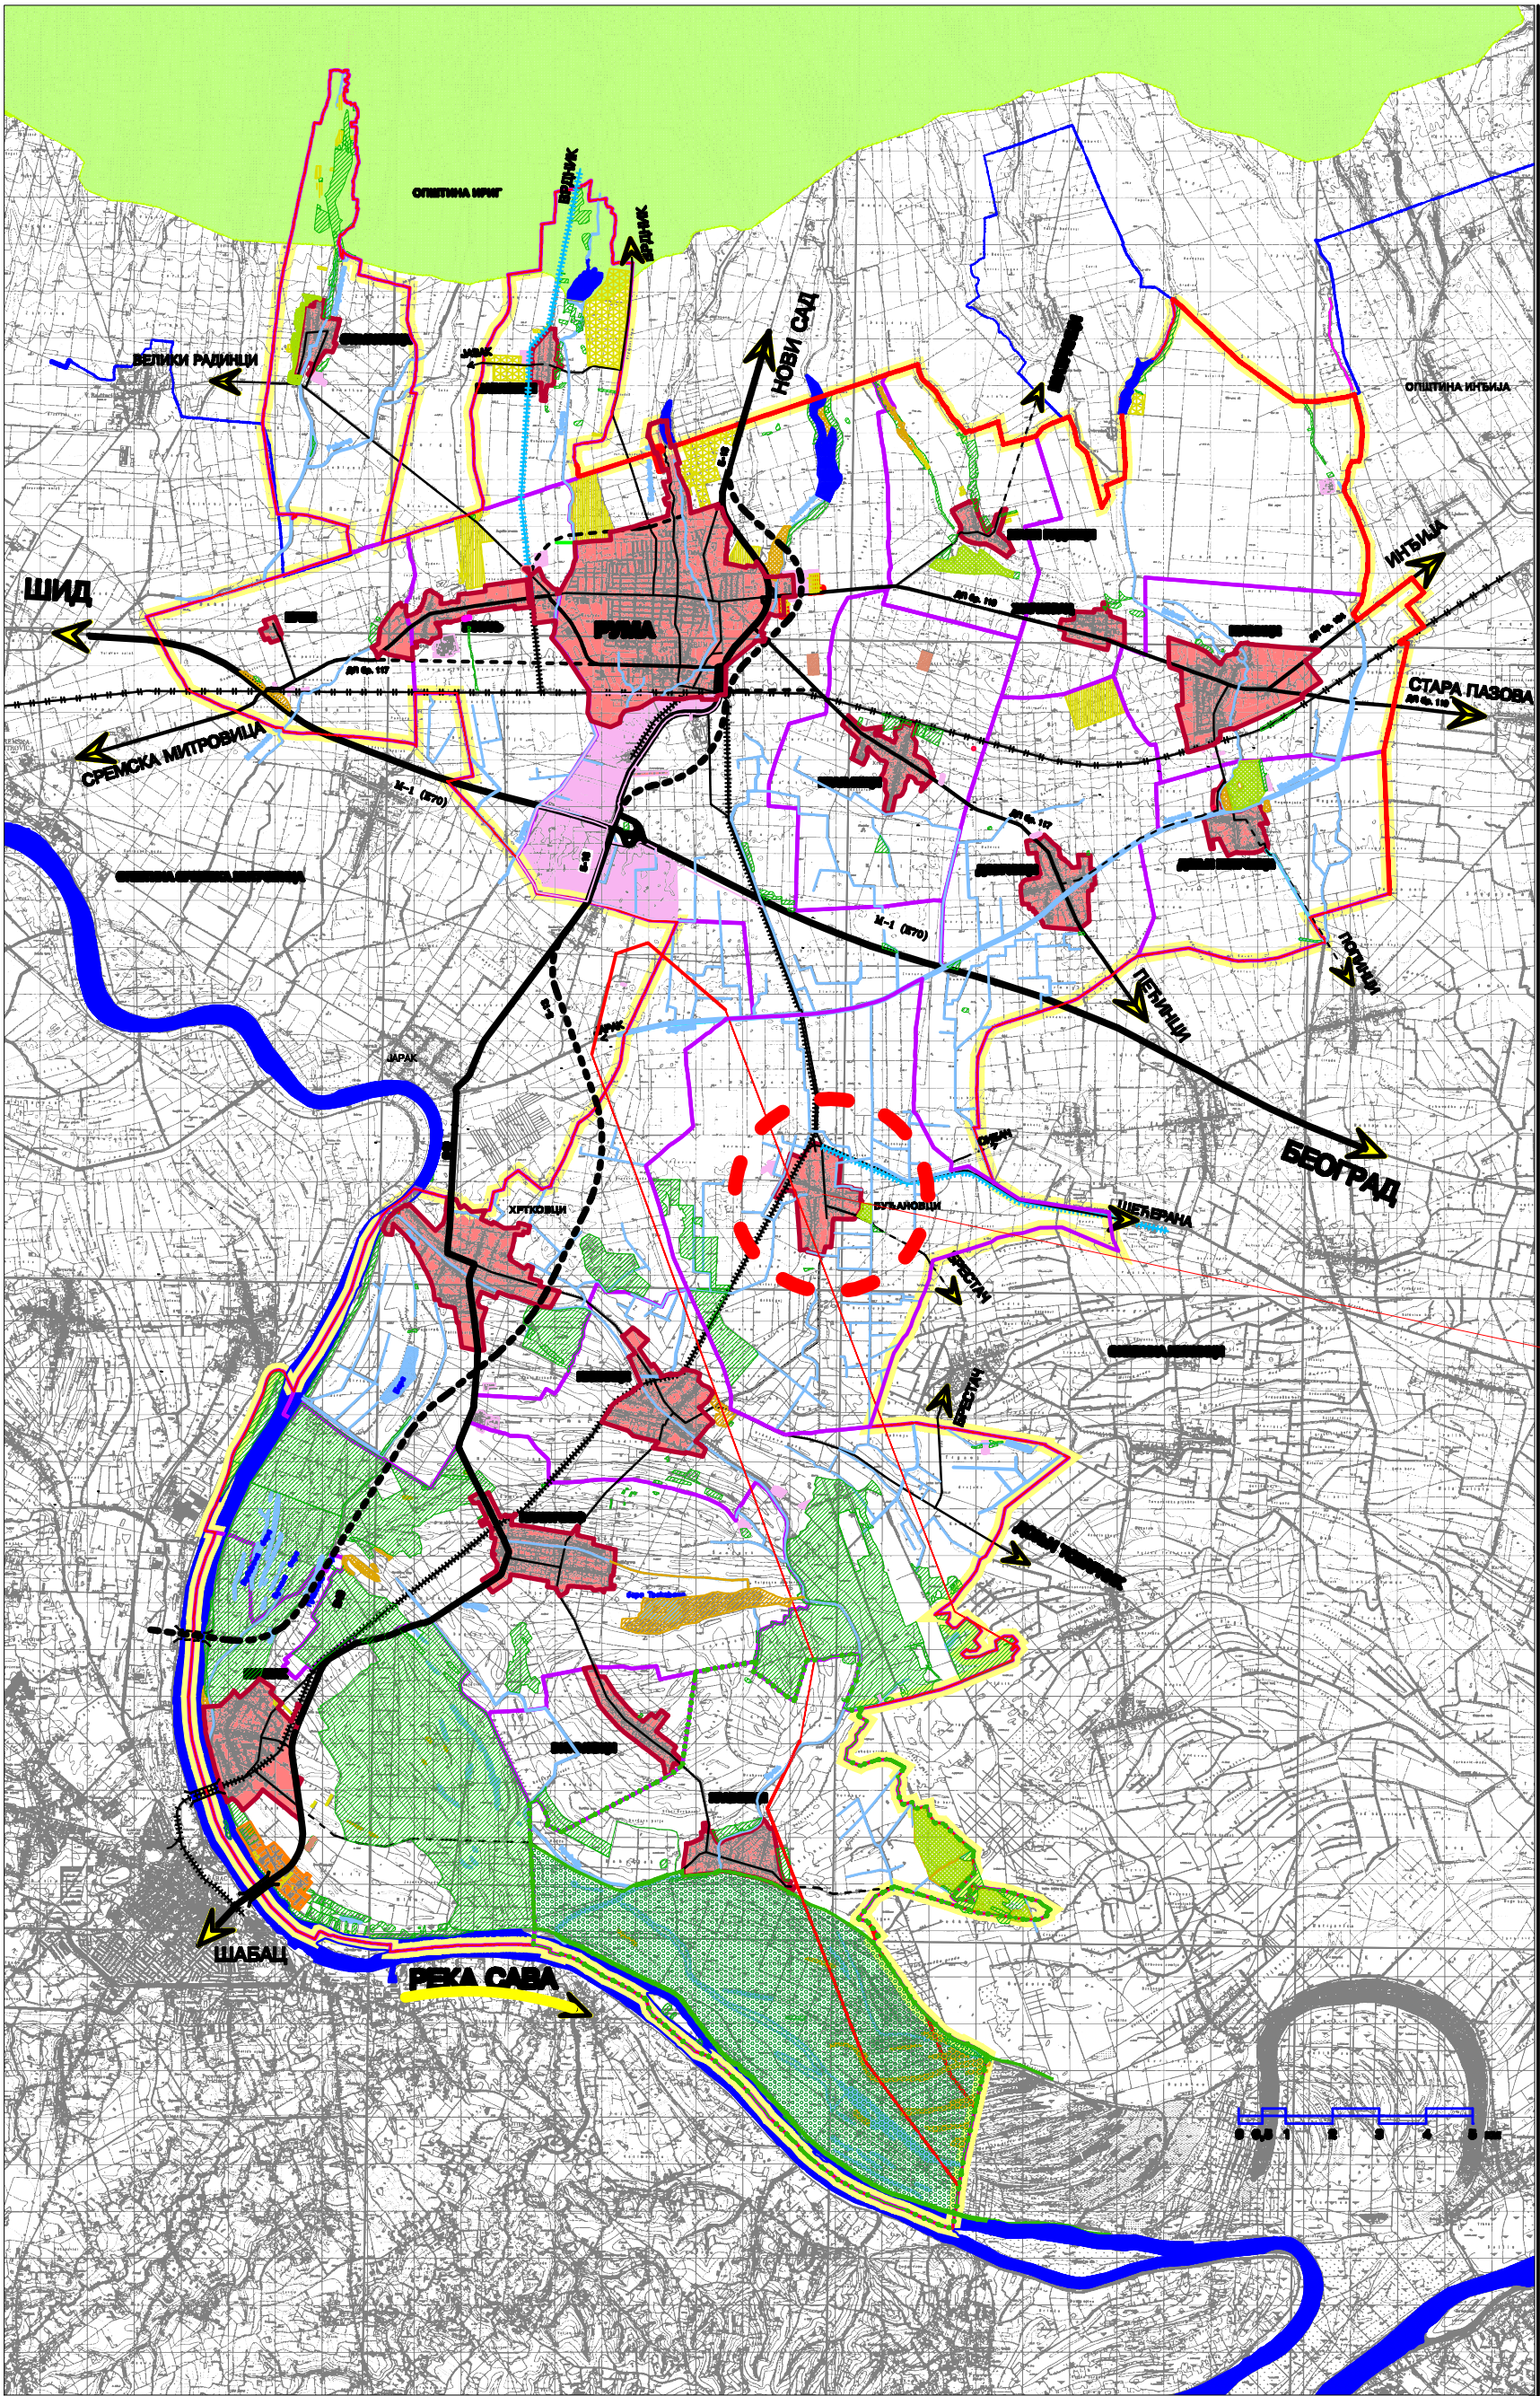

НАМЕНА ПРОСТОРА

- ШУМСКО ЗЕМЉИШТЕ**
ШУМЕ И ШУМСКО ЗЕМЉИШТЕ СРП "ОБЕДСКА БАРА"
ОСТАЛЕ ШУМЕ И ШУМСКО ЗЕМЉИШТЕ
- ПОЉОПРИВРНО ЗЕМЉИШТЕ**
ВОЋАЊИ И ВИНОГРАДИ-ПЛАНТАЖЕ
ВОЋАРСКО ВИНОГРАДАРСКО ЗОНЕ
ЛИВАДИ И ПАШЊАКИ
ТРОСТИЈИ, МОЧАВАЕ, БАРЕ
ОСТАЛО ПОЉОПРИВРНО ЗЕМЉИШТЕ
ДЕГРАДИРАНЕ ПОВРШИНЕ
- ВОДНО ЗЕМЉИШТЕ**
РЕКА САВА
МИКРОКОМУНИКАЦИЈЕ
ПОТОЦИ И КАНАЛИ
ДВОСКЕ БАРЕ
- ГРАЂЕВИНСКО ЗЕМЉИШТЕ**
ГРАЂЕВИНСКИ РЕКОН НАСЕЉА
ИЗМЕНЕ ЗОНЕ
РАДНЕ ЗОНЕ ИЛИ НАСЕЉА

ОСНОВНИ САОБРАЋАЈНИ ПРАВЦИ

- ПУТНА МРЕЖА**
ДРЖАВНИ ПУТ I РИДА - АУТОПУТ Б-70(А-8)
ДРЖАВНИ ПУТ I РИДА
ДРЖАВНИ ПУТ II РИДА
ВАЖНИЈИ ОПШТИНСКИ ПУТ
- ЖЕЉЕЗНИЧКА МРЕЖА**
ДИСКОЛОСЕРНА МЕЂУНАРОДНА ПУТА
ДИСКОЛОСЕРНА ПУТА
ПЛАНИРАНЕ ЖЕЉЕЗНИЧКОСЕРНЕ ПУТЕ

ОСНОВНА ЗАШТИТА ПОДРУЧЈА

- ГРАНИЦА СПЕЦИЈАЛНОГ РЕЗЕРВАТА ПРИРОДЕ "ОБЕДСКА БАРА"
ГРАНИЦА ЗОНЕ ЗАШТИТЕ СРП "ОБЕДСКА БАРА"
ГРАНИЦА ЗОНЕ ЗАШТИТЕ НП "ФРУШКА ГОРА"
НАЦИОНАЛНИ ПАРК "ФРУШКА ГОРА"
ГРАНИЦА ЗОНА ЗАБРАЊЕНЕ И ОГРАНИЧЕНЕ ГРАЂЕ

**ГРАЂЕВИНСКО ПОДРУЧЈЕ НАСЕЉЕНО
МЕСТА БУЂАНОВЦИ**

- ГРАНИЦА ОПШТИНЕ
ГРАНИЦА КАТАСТАРСКЕ ОПШТИНЕ
ГРАНИЦА ПОДРУЧЈА ОБОЈАВНОГ ПЛАНОМ

ОПШТИНА ОПШТИНЕ РУМА

НАРУЧИЛАЦ ПЛАНА :
ОПШТИНА РУМА

ИЗРАЂИВАЧ ПЛАНА :
ЈАВНО УРБАНИСТИЧКО ПРЕДУЗЕЋЕ
ОПШТИНА РУМА И БЕОГРАД

НОСИЛАЦ ЗАДАТКА :
Др. Драган Симић, др. инж. прој. план. - одговорни пројекат

САРАДНИЦИ:
Билана Милутиновић, дип. инж. арх.
Петар Ђурковић, дип. инж. арх.
Драган Филиповић, дип. инж. грађ.
Милка Павловић, дип. инж. грађ.
Танја Ковачевић, дип. инж. арх.
Јован Цвејић, струк. инж. геод.
Драган Симић, струк. инж. геод.
Валерија Пејаковић, помоћ. геод.

РЕФЕРЕНЦИЈА КАРТА (срп)

НАМЕНА ПРОСТОРА

РУМА 2014. РАЗМЕР - 1 : 50.000