






ПРОСТОРНИ ПЛАН ОПШТИНЕ РУМА ДО 2025. ГОДИНЕ

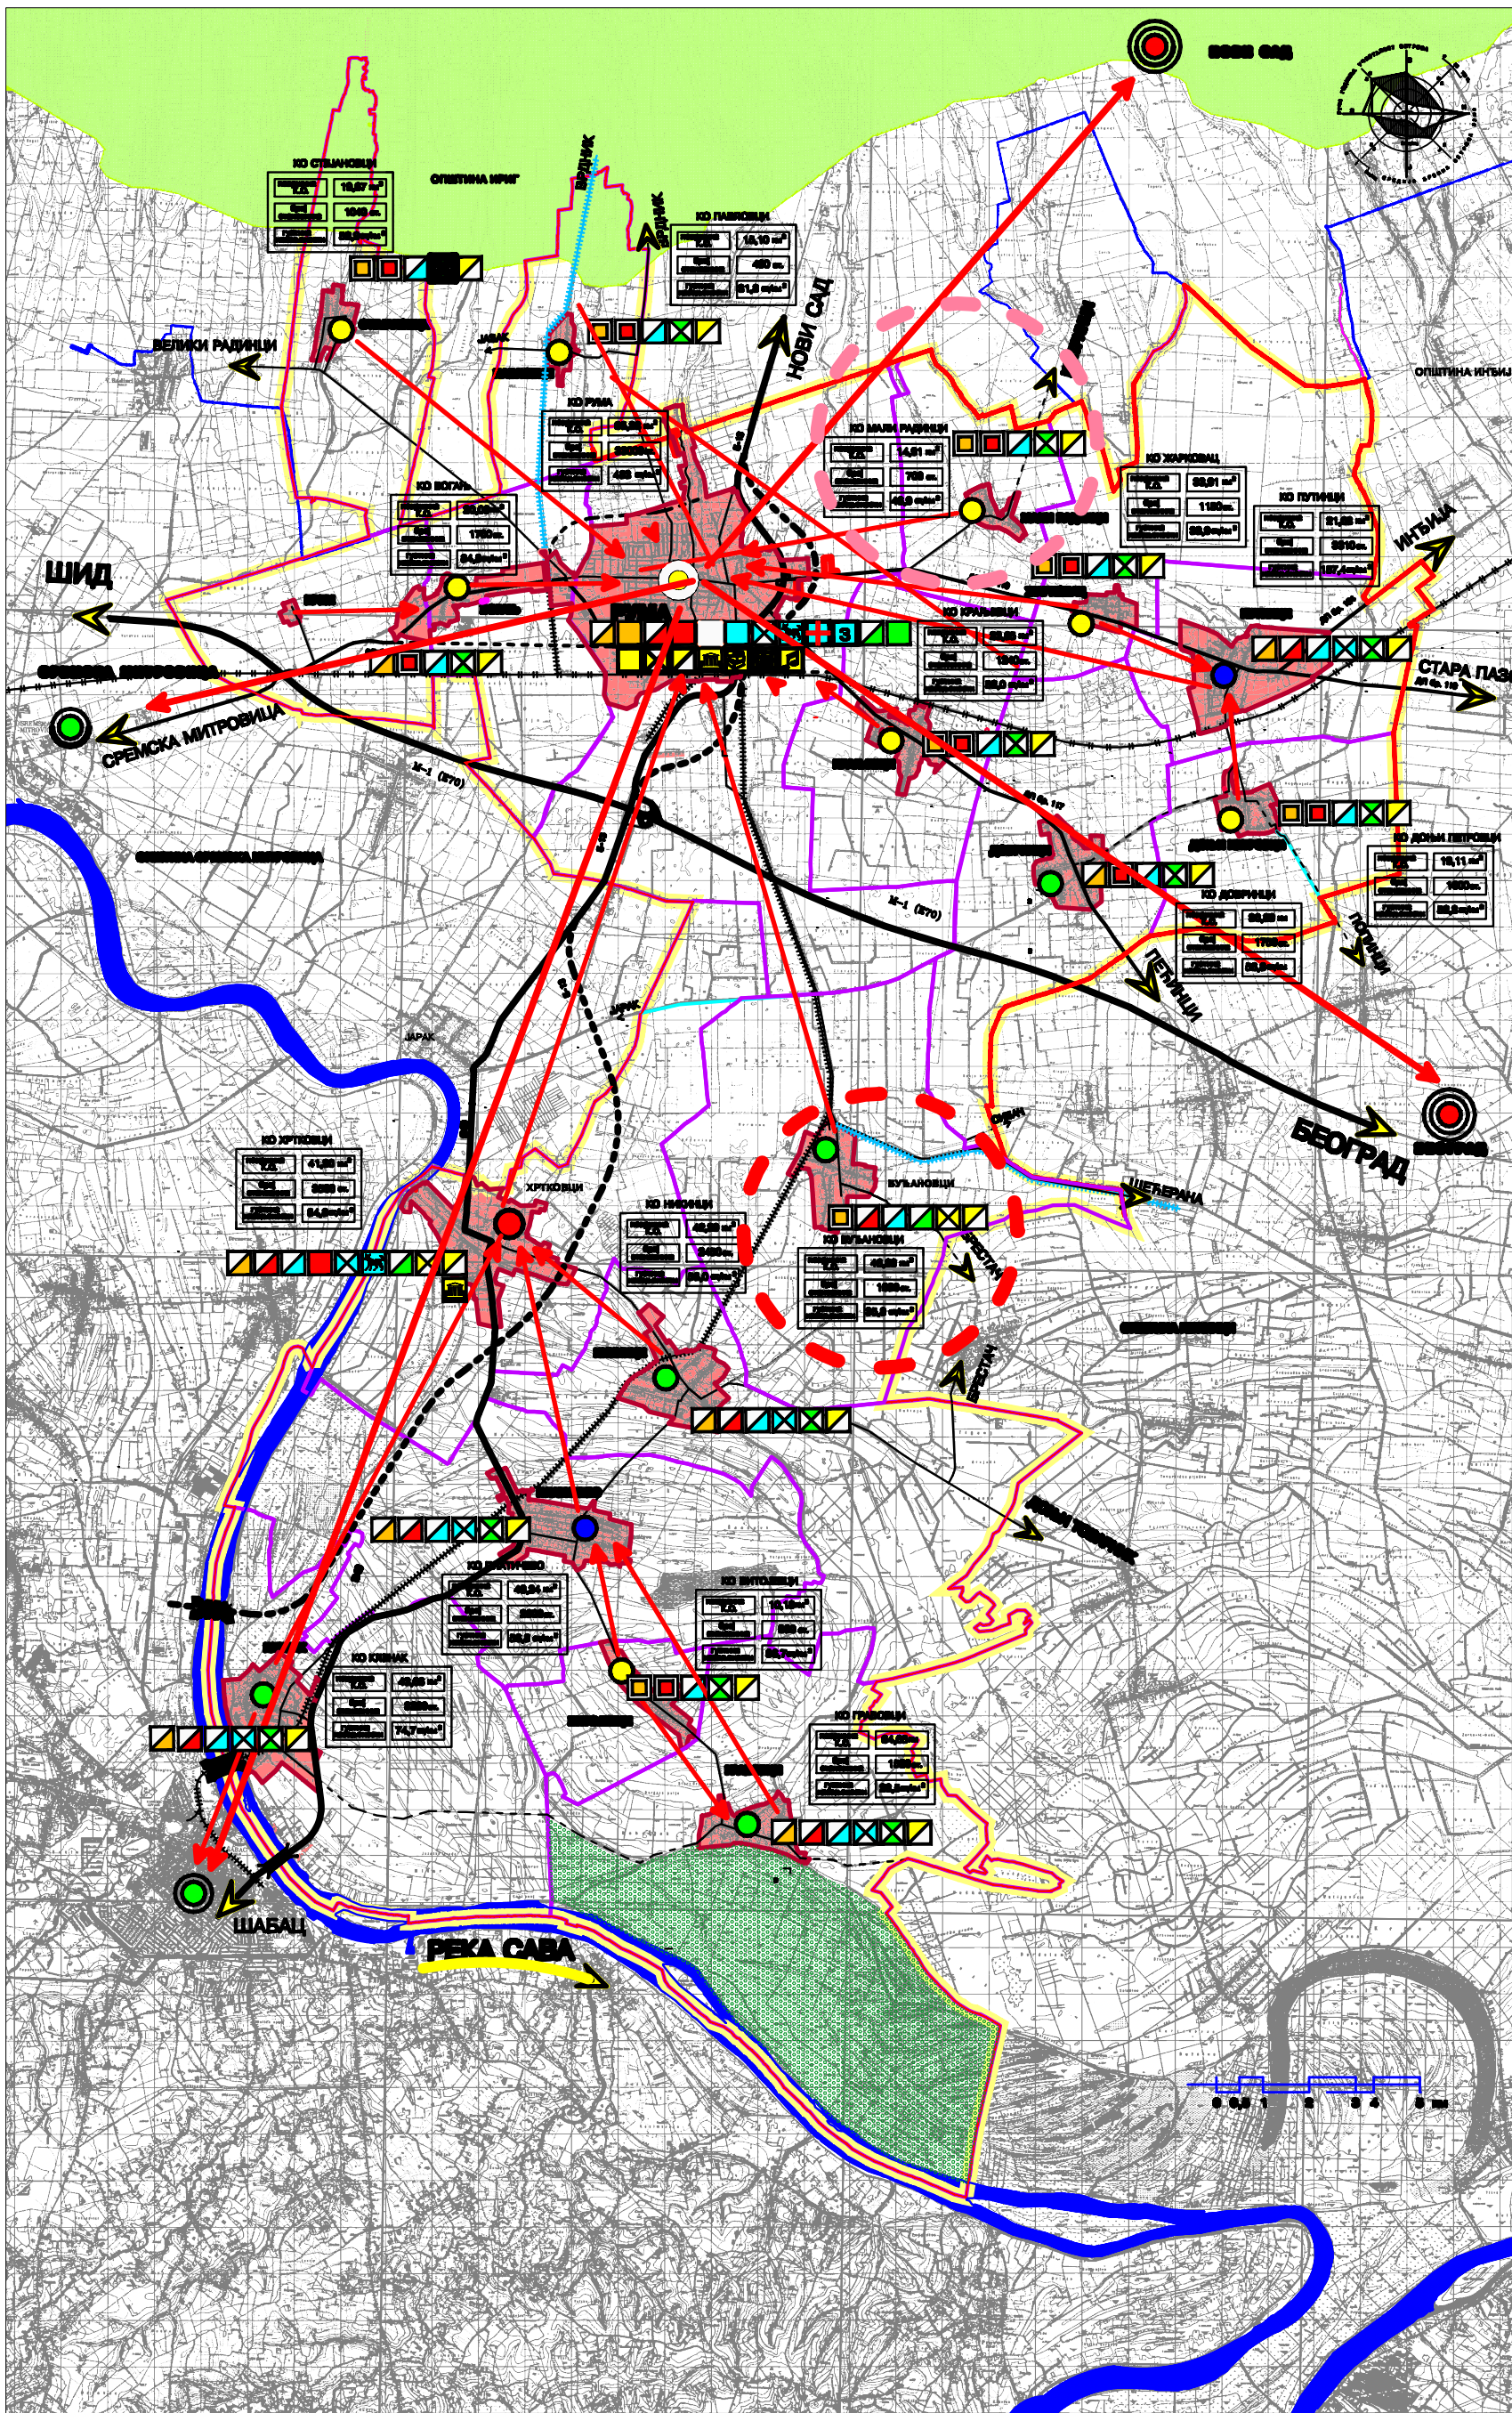

МРЕЖА НАСЕЉА

ФУНКЦИОНАЛНА ДИФЕРЕНЦИЈАЦИЈА НАСЕЉА

- МАКРОРЕГИОНАЛНИ ЦЕНТАР
- РЕГИОНАЛНИ ЦЕНТАР
- СУБРЕГИОНАЛНИ ЦЕНТАР - ОПШТИНСКИ ЦЕНТАР
- СЕКОНДАРНИ ЦЕНТАР - I НИВО
- ЦЕНТАР ЗАДРУЖНЕ СЕЛА - II НИВО
- СЕЛА СА СЕОСКИМ ЦЕНТРОМ - III НИВО
- МАЊА СЕЛА - IV НИВО

УСМЕРЕНОСТ ФУНКЦИОНАЛНИХ ВЕБА

ПРАВИ ФУНКЦИОНАЛНЕ УСМЕРЕНОСТИ
КА НАСЕЉУ ВЕЛИКЕ РЕКЕ

ОРГАНИЗАЦИЈА ЈАВНИХ УСЛУГА ПО НАСЕЉИМА

ОСНОВНА ВАРШТА И ПОВЕЋАВАЊЕ ВАРШТА И ПОВЕЋАВАЊЕ

- ДРЖАВНА УСТАНОВА
- ЦЕНТАР (КОМПЛЕКС) ЗА СТАРЕ
- ПРЕДШКОЛСКА УСТАНОВА

ОБРАЗОВАЊЕ

- ПОДРУЧНА ШКОЛА
- ОСНОВНА ШКОЛА
- ОСРЕДНА ШКОЛА
- ВИША И ВИСОКА ШКОЛА

ОБРАЗОВНА ВАРШТА

- АНТИЦИПАТОРСКА СТАНЦИЈА
- ДОМ КУЛТУРЕ
- АПТЕКА
- ВЕТЕРИНАРСКА СТАНЦИЈА
- ВАНДЕР ЗА ОБРАЗОВНИ ВАРШТУ
- ОПШТА ПОЛИЦИЈА

ОБРАЗОВНА КУЛТУРА

- УРЕДНИ СПОРТСКИ ТЕРЕНИ
- УРЕДНИ И СПОРТСКИ ТЕРЕНИ
- ПОКРИВЕНИ СПОРТСКИ ОБЈЕКТИ

КУЛТУРА

- ВИШЕШКОЛСКА
- ДОМ КУЛТУРЕ
- НАРОДНИ УНИВЕРЗИТЕТ
- МУЗЕЈ
- АРХИВ
- ГАЛЕРИЈА И ИСТОРИЈСКИ ПРОСТОР
- ОДНОСНО-КОСМИЧКИ ДИНАМИЦИ

ГРАНИЦА ОПШТИНЕ

ГРАНИЦА КАТАСТОРСКЕ ОПШТИНЕ

ГРАНИЦА ПОДРУЧА СВОБОДНОГ ПЛАНОВ

ОПШТИНА ОПШТИНЕ РУМА

НАРУЧИЛАЦ ПЛАНА :
ОПШТИНА РУМА

ИЗРАЂИВАЧ ПЛАНА :
ЈАВНО УПРАВИЉАЊЕ ПРЕДУЗЕЋЕ
ОПШТИНА РУМА И ПЕЊИНИ

НОСИЛАЦ ЗАДАТКА :
Милутиновић, др.инж.проект.инж. - одговорни пројектор

САРАДНИЦИ:
Билана Милутиновић, дипл.инж.арх.
Петар Ђурић, дипл.инж.арх.
Драган Филиповић, дипл.инж.арх.
Милка Павловић, дипл.инж.арх.
Танја Ковачевић, дипл.инж.арх.
Јован Џејић, струк.инж.геод.
Драган Симић, струк.инж.геод.
Валерија Пејаковић, помоћ.геод.

РЕФЕРЕНЦИЈА КАРТА (срп)
МРЕЖА НАСЕЉА
И ИНФРАСТРУКТУРНИ СИСТЕМИ

РУМА 2014. РАЗМЕРА - 1 : 50.000

ГРАФИЧКИ ПРИЛОГ БР. 2