


ПЛАН ГЕНЕРАЛНЕ РЕГУЛАЦИЈЕ НАСЕЉА КЛЕНАК

ИНВЕСТИТОР: СО РУМА
ОБЈЕКТИ: ПЛАН
ЈУП ПЛАН ОПШТИНА РУМА И ПЕЊИЊИ
НОСИЛАЦ ЗАДАКА: д-р Ј. П. ПАВЛОВИЋ МИЛКА, ГЕОДЕЗИЈСКА СЛУЖБА

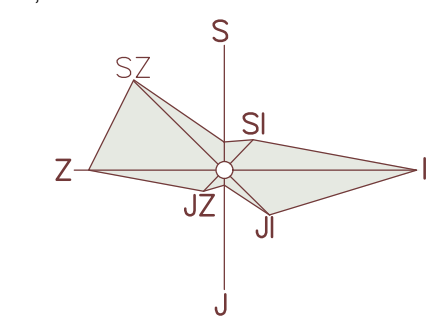

ГРАНИЦА ГРАЂЕВИНСКОГ РЕОНА

РЕГУЛАЦИОНА ЛИНИЈА
ГРАНИЦА ИЗМЕЂУ "ЈАВНОГ" И
"ОСЛОБОД" ЗОНАМИ
- КОРДИЈОР УЛИЦА

ПОСТОЈЕЋИ ГРАЂЕВИНСКИ РЕОН П-315 ха
ПЛАНИРАНИ ГРАЂЕВИНСКИ РЕОН П-398.65 ха

ГРАНИЦА ЦЕНТРАЛНЕ ЗОНЕ

водовод

струја

ТТ мрежа

фекална канализација

гас - дистрибутивна мрежа - постојећа

гас - дистрибутивна мрежа - планирана

гас - средњи притисак

мерно - регулациона станица

атмосферски канал

могућа локација УПВО


КАНАЛИЗАЦИОНА
ЖЕЛЕЗНИЧКА ПРУГА

КОЛОВОЗ

ОДБРАМБЕНИ НАСУП

ЗОНА ЗАШТИТЕ ЖЕЛЕЗНИЧКЕ
ПРУГЕ (200м од осе лажне колосека)

САНИТАРНА ЗОНА ЗАШТИТЕ ИСТОРИЈА

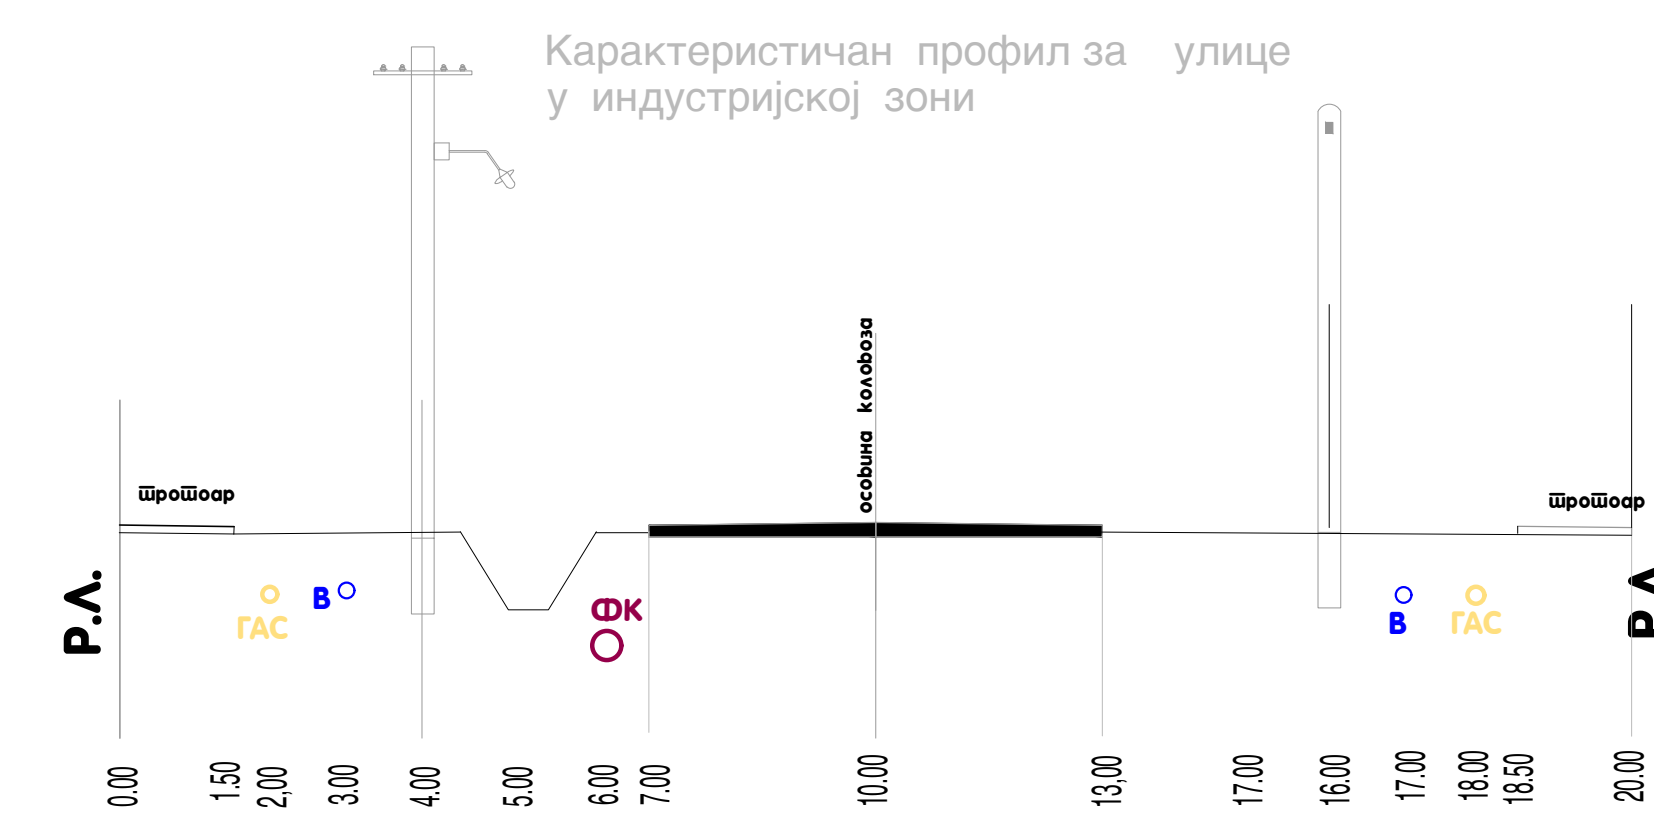

- 1 СРПСКА ПРАВОСЛАВНА ЦРКВА
- 2 ДОМ КУЛТУРЕ, МЕСНА ЗАЈЕДНИЦА, ПОШТА
- 3 ОСНОВНА ШКОЛА
- 4 ПРЕДШКОЛСКА УСТАНОВА
- 5 ООК "САВА" - КЛЕНАК
- 6 ЗЕМЉОРАДНИКА ЗАРУГА
- 7 ПИЦА
- 8 ЗДРАВСТВЕНА СТАНИЦА
- 9 ЖЕЛЕЗНИЧКА СТАНИЦА
- 10 КОСМОПРИЈЕДНА КУЛТУРА
- 11 УПРАВНА ЗГРАДА ШКОЛСКОГ ГАЗДВСТВА СРЕПСКА МИТРОВИЦА

НАЗИВ ЛИСТА:
МРЕЖЕ ИНФРАСТРУКТУРЕ
Карта 1.
БРОЈ ЛИСТА: 7А

Рума, март 2008.