




**ПРОСТОРНИ ПЛАН
ОПШТИНЕ РУМА
ДО 2025. ГОДИНЕ**

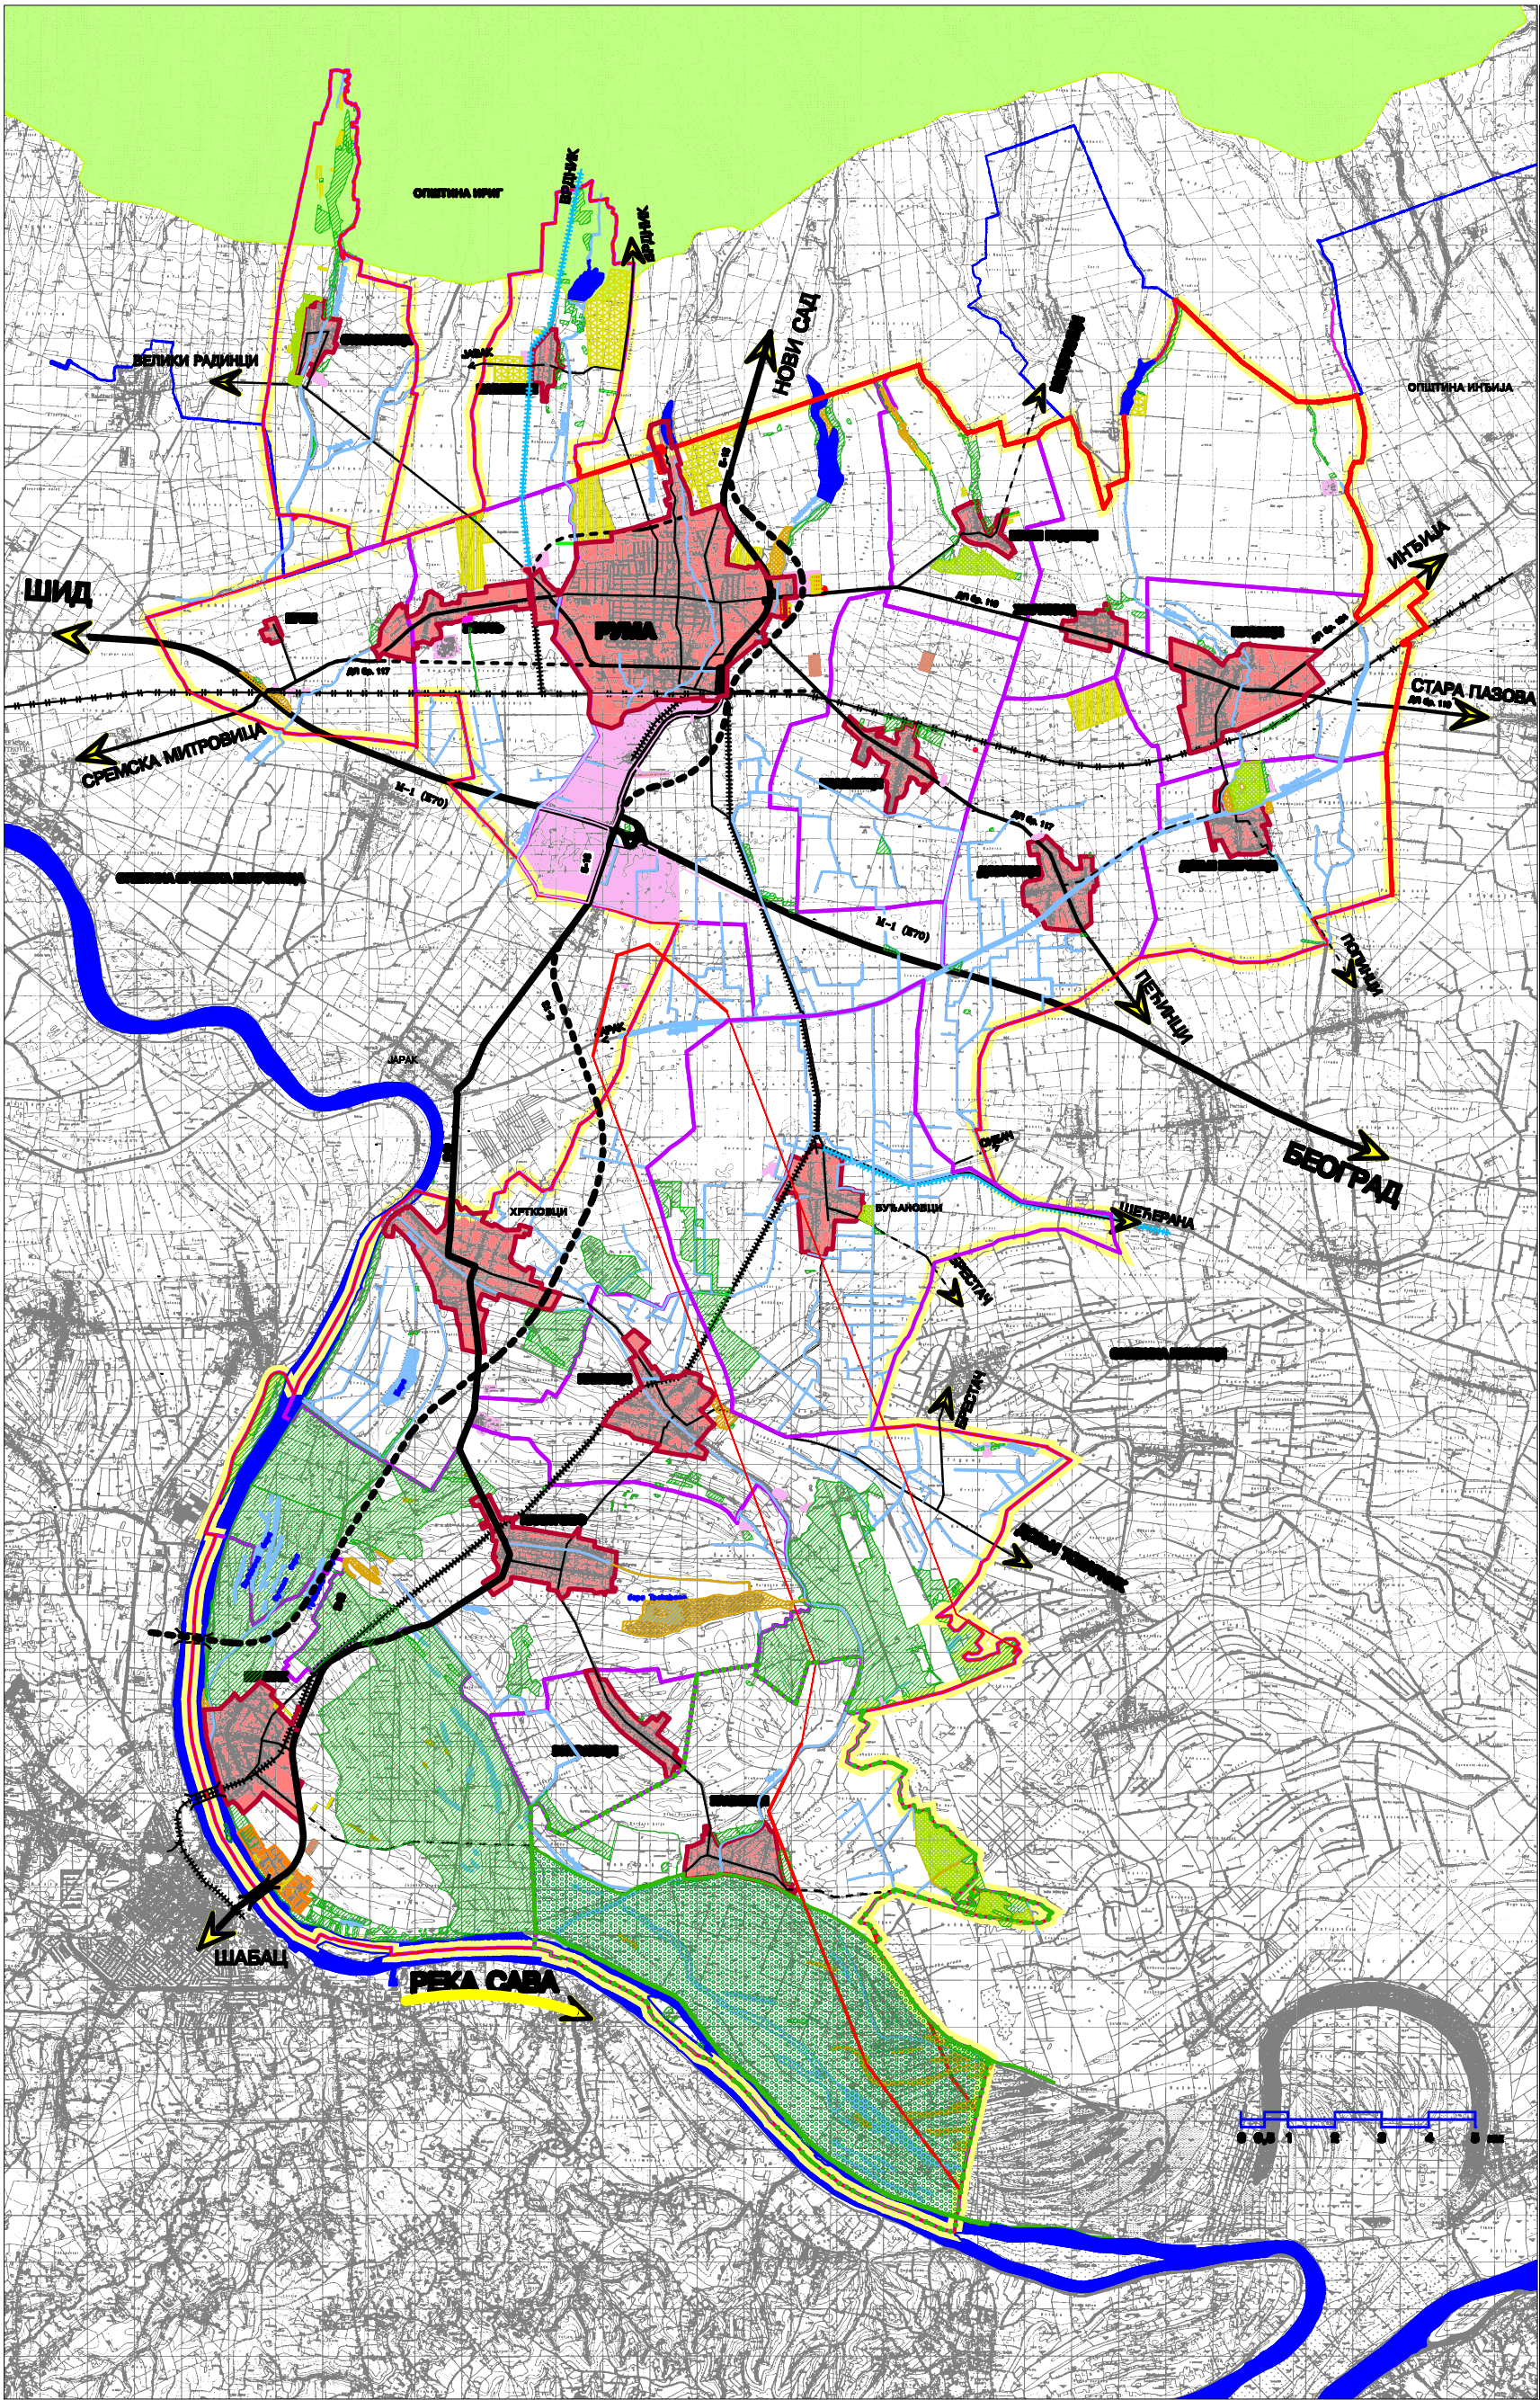

НАМЕНА ПРОСТОРА

- ШУМСКО ЗЕМЉИШТЕ**
ШУМЕ И ШУМСКО ЗЕМЉИШТЕ СРП "ОБЕДСКА БАРА"
ОСТАЛЕ ШУМЕ И ШУМСКО ЗЕМЉИШТЕ
- ПОЉОПРИВРНО ЗЕМЉИШТЕ**
ВОЋАЊИ И ВИНОГРАДИ-ПЛАНТАЖЕ
ВОЋАРСКО ВИНОГРАДАРСКО ЗОНЕ
ЛИВАДИ И ПАШВАЛИ
ТРОСТИЈИ, МОСОВАРЕ, БАРЕ
ОСТАЛО ПОЉОПРИВНО ЗЕМЉИШТЕ
ДЕГРАДИРАНЕ ПОВРШИНЕ
- ВОДНО ЗЕМЉИШТЕ**
РЕКА САВА
МИКРОКАМУЛАЦИЈЕ
ПОТОЦИ И КАНАЛИ
ДВОСКЕ БАРЕ
- ГРАЂЕВИНСКО ЗЕМЉИШТЕ**
ГРАЂЕВИНСКИ РЕКОН НАСЕЉА
ИСТОЧНО ЗОНЕ
РАДНЕ ЗОНЕ ИЛИ НАСЕЉА

ОСНОВНИ САОБРАЋАЈНИ ПРАВЦИ

- ПУТНА МРЕЖА**
ДРЖАВНИ ПУТ I РИДА - АУТОПУТ Б-70(А-8)
ДРЖАВНИ ПУТ I РИДА
ДРЖАВНИ ПУТ II РИДА
ВАЖНИЈИ ОПШТИНСКИ ПУТ
- ЖЕЉЕВИНСКА МРЕЖА**
ДИСКОЛОСЕРНА МЕЂУНАРОДНА ПУТА
ДИСКОЛОСЕРНА ПУТА
ПЛАНИРАНЕ ЖЕЉЕВИНСКИХ ПУТЕ

ОСНОВНА ЗАШТИТА ПОДРУЧЈА

- ГРАНИЦА СПЕЦИЈАЛНОГ РЕЗЕРВАТА ПРИРОДЕ "ОБЕДСКА БАРА"
ГРАНИЦА ЗОНЕ ЗАШТИТЕ СРП "ОБЕДСКА БАРА"
ГРАНИЦА ЗОНЕ ЗАШТИТЕ НП "ФРУШКА ГОРА"
НАЦИОНАЛНИ ПАРК "ФРУШКА ГОРА"
ГРАНИЦА ЗОНА ЗАБРАЊЕНЕ И ОГРАНИЧЕНЕ ГРАЂЕ

- ГРАНИЦА ОПШТИНЕ
ГРАНИЦА КАТАСТАРСКЕ ОПШТИНЕ
ГРАНИЦА ПОДРУЧЈА ОБОЈАВНОГ ПЛАНОМ

ОПШТИНА ОПШТИНЕ РУМА

НАРУЧИЛАЦ ПЛАНА :
ОПШТИНА РУМА

ИЗРАДИОРАЦ ПЛАНА :
ЈАВНО УРБАНИСТИЧКО ПРЕДУЗЕЋЕ
ОПШТИНА РУМА И БЕОГРАД

НОСИЛАЦ ЗАДАТКА :
Илија Вукотић, др.инж.прост.платн. - одговорни планер

САРАДНИЦИ:
Билана Милутиновић, дипл.инж.арх.
Петар Ђурковић, дипл.инж.арх.
Драган Филиповић, дипл.инж.грађ.
Милка Павловић, дипл.инж.арх.
Танја Ковачевић, дипл.инж.арх.
Јован Цвејић, струк.инж.геод.
Драган Симић, струк.инж.геод.
Валерија Пејаковић, помоћ.геод.

РЕФЕРЕНЦИЈА КАРТА (срп)

НАМЕНА ПРОСТОРА

РУМА 2014. РАЗМЕРА - 1 : 50.000



1