


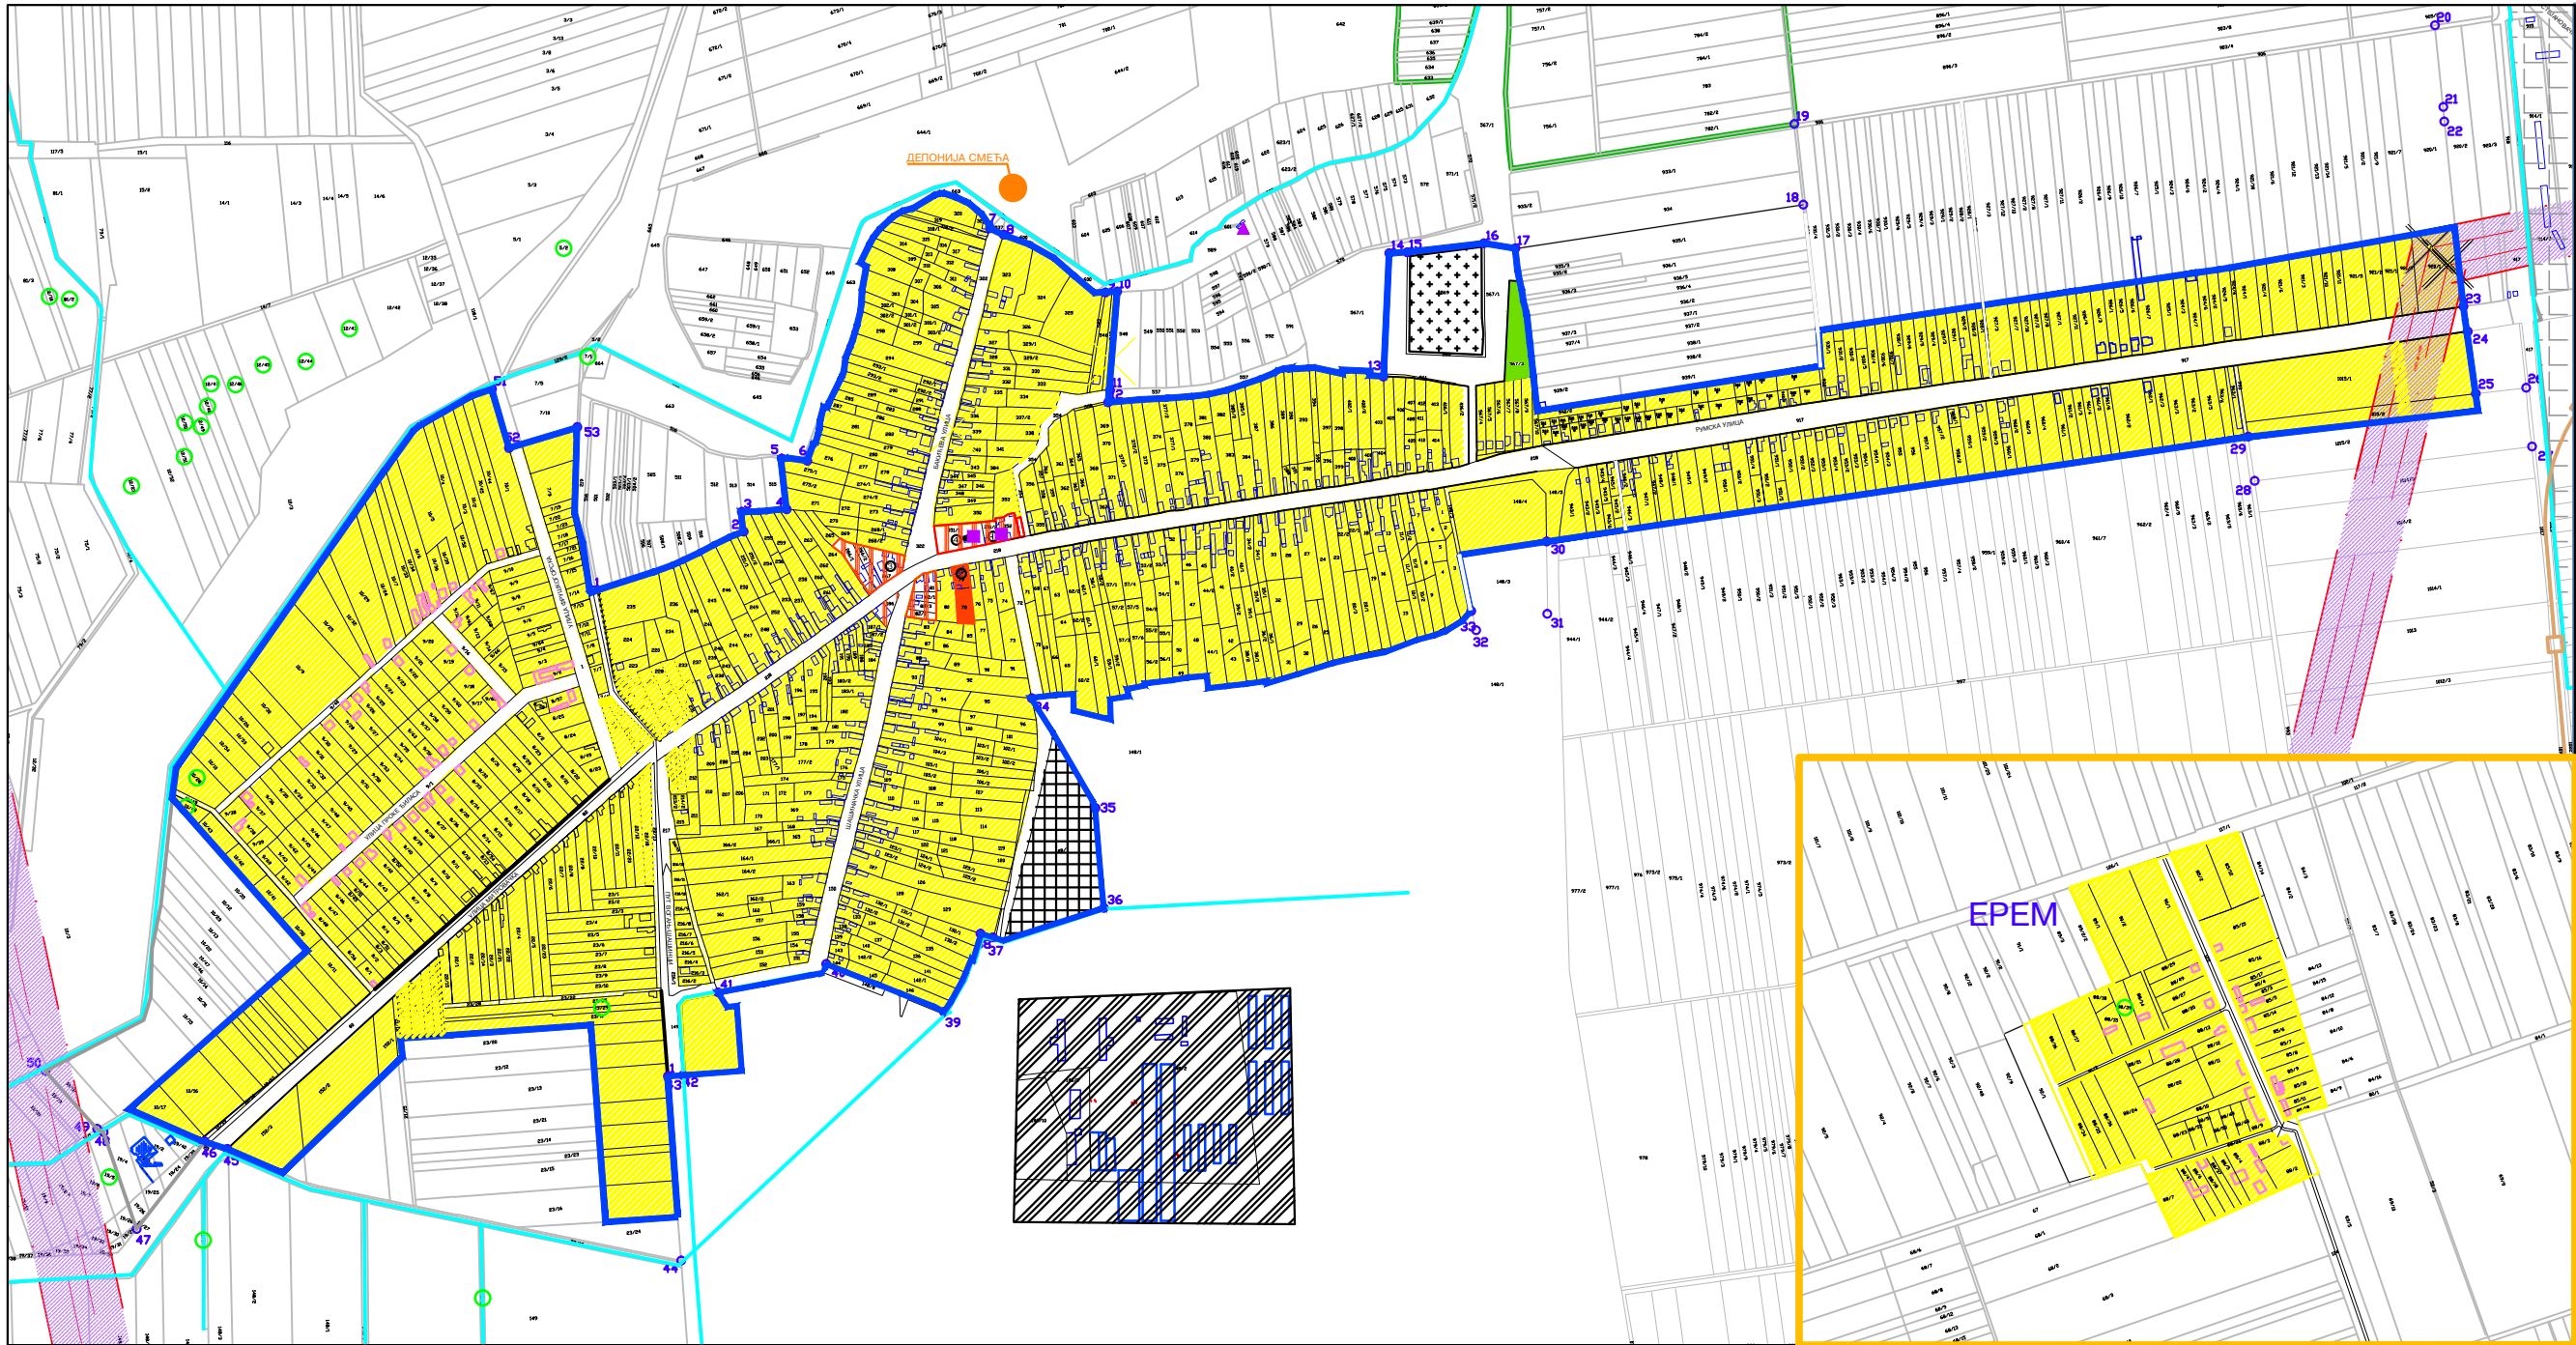

ЈАВНО УРБАНИСТИЧКО ПРЕДУЗЕЋЕ  
"ПЛАН"  
ОПШТИНА РУМА И ПЕЋИНЦИ

## ПЛАН ГЕНЕРАЛНЕ РЕГУЛАЦИЈЕ НАСЕЉА ВОГАЊ

инвеститор: ЈУП "ПЛАН" РУМА И ПЕЋИНЦИ


Носилац израде: БИЉАНА МИЛУТИНОВИЋ, дипл.инг.арх  
Обрађивач: СНЕЖАНА ГВОИЋ, дипл.инг.арх  
Сарадници: ЈОВАН ЦВЕЈИЋ, инг.геод.  
ПЕТАР БУРУЧИЋ, дипл.инг.арх.

НАЗИВ ЛИСТА:

### ПОСТОЈЕЋЕ СТАЊЕ - НАМЕНА ПОВРШИНА У ГРАЂЕВИНСКОМ РЕОНУ

бр.листа:2

Р 1: 2500

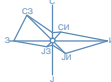

легенда:

- граница постојећег грађ. реона
- ПОРОДИЧНО СТАНОВАЊЕ
- СПОРТСКО-РЕКРЕАТИВНЕ ПОВРШИНЕ
- ДРУШТВЕНИ ЦЕНТАР
- ШКОЛСКИ КОМПЛЕКС
- ГРОбЉЕ
- ЗАШТИТНО ЗЕЛЕНИЛО
- ЕКОНОМИЈА
- КАНАЛИ
- ДАЛЕКОВОД
- ЗОНА ЗАШТИТЕ ДАЛЕКОВОДА

ЈАВНЕ ФУНКЦИЈЕ

- 1 МЕСНА ЗАЈЕДНИЦА-ПОШТА-ЗДРАВСТВЕНА СТАНИЦА
- 2 ОСНОВНА ШКОЛА
- 3 ДОМ КУЛТУРЕ
- 4 ВЕРСКИ ОБЈЕКТИ

НЕПОКРЕТНО КУЛТУРНО НАСЉЕЂЕ

- СПОМЕНИЦИ КУЛТУРЕ И СПОМЕН ОБЕЛЕЖЈА
- ▲ ОБЈЕКТИ НАРОДНОГ ГРАДИТЕЉСТВА