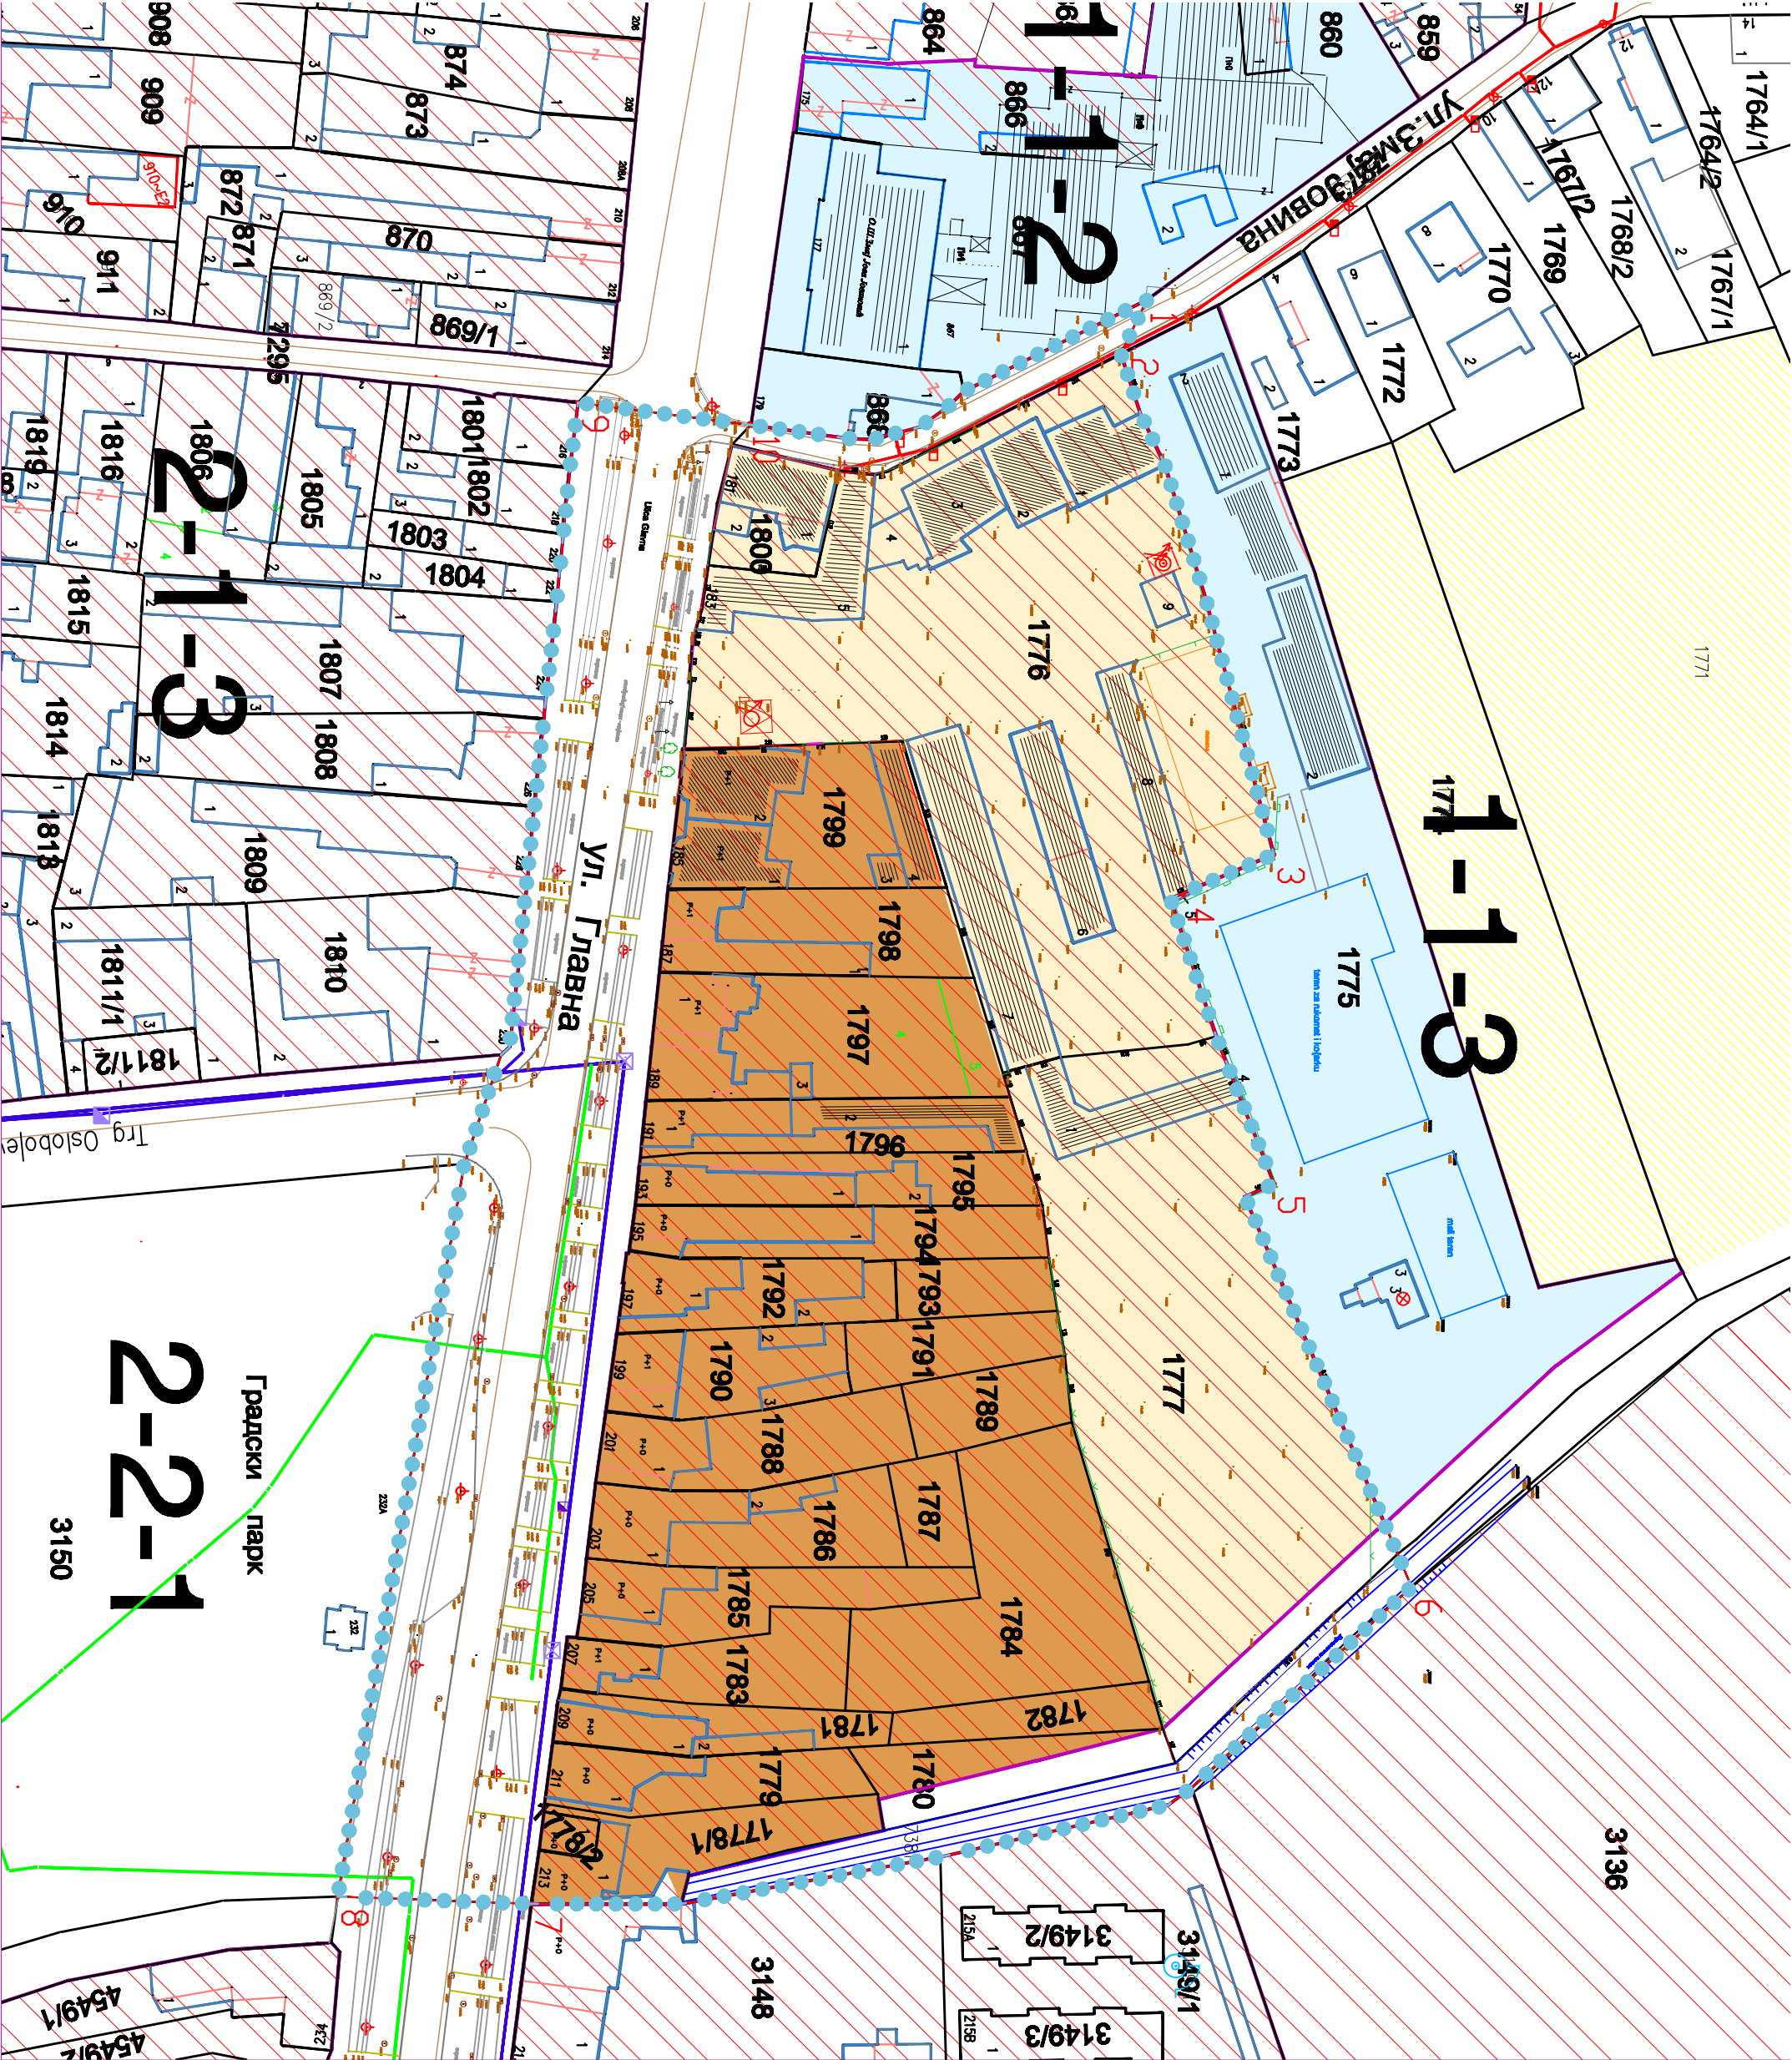


Т1 - Т10 ГРАНИЦА ОБУХВАТА ПЛАНА

ПОДРОБНА
ПРО ПЕРСПЕКТИВА

ЦЕНТРАЛНЕ АКТИВНОСТИ

ГРАНИЦА ЦЕНТРАЛНЕ ЗОНЕ

ЦЕНТРАЛНИ САДРЖАЈИ

ШКОЛСКИ КОМПЛЕКС

ПОДЕЛА НА ЦЕЛНЕ ИЛИ ЗОНЕ

ВИШЕПОРОДИЧНО СТАНОВАЊЕ

МЕШОВИТО СТАНОВАЊЕ

ПЛАН ДЕТАЉНЕ РЕГУЛАЦИЈЕ, ЗА ДЕО БЛОКА 1-1-3 У ЦЕНТРАЛНОЈ ЗОНИ У РУМИ

ОБУХВАТ ПЛАНА СА ПРЕДЛОЖЕНОМ
НАМЕНОМ ПРОСТОРА

Р 1 : 1.000

Носилац израде:



ОДГОВОРНИ УРБАНИСТА:
Милка Пампоњић, дипл. инж.