


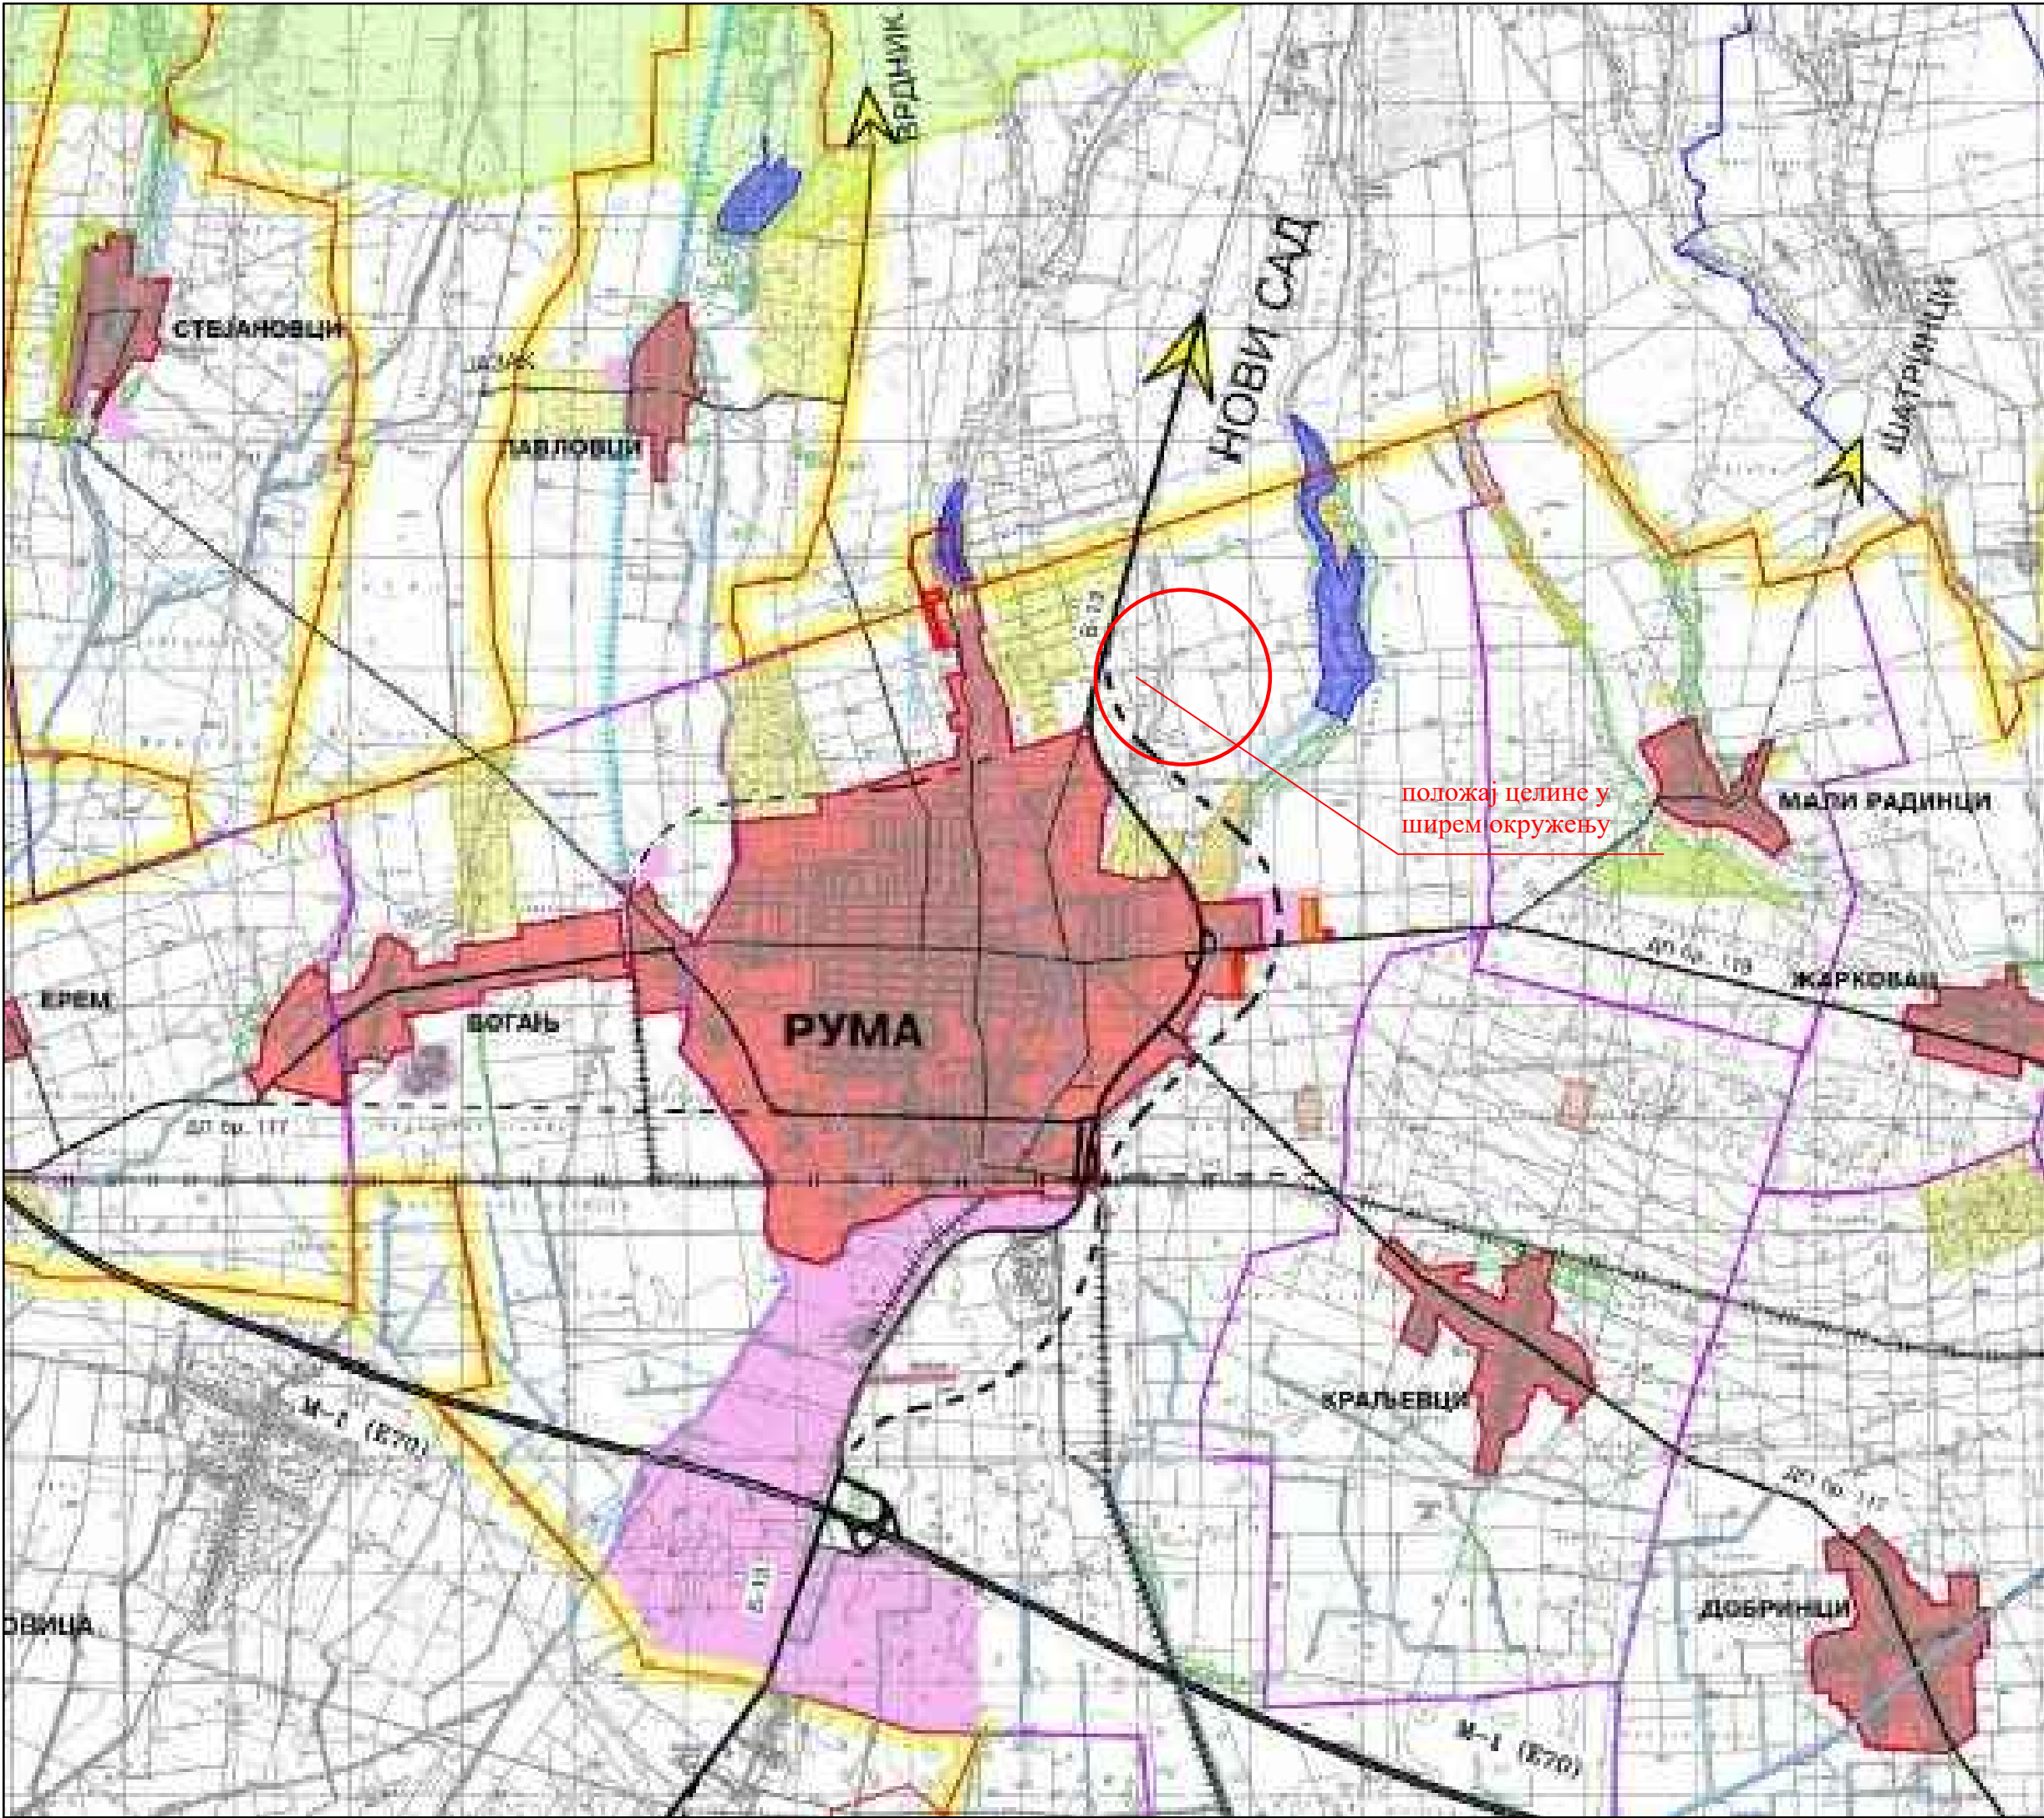

НАМЕНА ПРОСТОРА

- ШУМСКО ЗЕМЉИШТЕ
- ШУМЕ И ШУМСКО ЗЕМЉИШТЕ СРП "ОБЕДСКА БАРА"
 - ОСТАЛЕ ШУМЕ И ШУМСКО ЗЕМЉИШТЕ
- ПОЉОПРИВРЕДНО ЗЕМЉИШТЕ
- ВОЋЊАЦИ И ВИНОГРАДИ-ПЛАНТАЖЕ
 - ВОЋАРСКО ВИНОГРАДСКЕ ЗОНЕ
 - ЛИВАДЕ И ПАШЊАЦИ
 - ТРЕСТИЦИ, МОЧВАРЕ, БАРЕ
 - ОСТАЛО ПОЉОПРИВРЕДНО ЗЕМЉИШТЕ
 - ДЕГРАДИРАНЕ ПОВРШИНЕ
- ВОДНО ЗЕМЉИШТЕ
- РЕКА САВА
 - МИКРОАКУМУЛАЦИЈЕ
 - ПОТОЦИ И КАНАЛИ
 - ДУБОКЕ БАРЕ
- ГРАЂЕВИНСКО ЗЕМЉИШТЕ
- ГРАЂЕВИНСКИ РЕОНИ НАСЕЉА
 - ВИКЕНД ЗОНЕ
 - РАДНЕ ЗОНЕ ИЗВАН НАСЕЉА

ОСНОВНИ САОБРАЋАЈНИ ПРАВЦИ

- ПУТНА МРЕЖА
- ДРЖАВНИ ПУТ I РЕДА - АУТОПУТ Е-70(А-3)
 - ДРЖАВНИ ПУТ I РЕДА
 - ДРЖАВНИ ПУТ II РЕДА
 - ВАЖНИЈИ ОПШТИНСКИ ПУТ
 - ПЛАНИРАНИ ДРЖАВНИ ПУТ I РЕДА

- ЖЕЛЕЗНИЧКА МРЕЖА
- ДВОКОЛОСЕЧНА МЕЂУНАРОДНА ПРУГА
 - ЈЕДНОКОЛОСЕЧНА ПРУГА
 - ПЛАНИРАНЕ ЈЕДНОКОЛОСЕЧНЕ ПРУГЕ

ОСНОВНА ЗАШТИТА ПОДРУЧЈА

- ГРАНИЦА СПЕЦИЈАЛНОГ РЕЗЕРВАТА ПРИРОДЕ "ОБЕДСКА БАРА"
- ГРАНИЦА ЗОНЕ ЗАШТИТЕ СРП "ОБЕДСКА БАРА"
- ГРАНИЦА ЗОНЕ ЗАШТИТЕ НП "ФРУШКА ГОРА"
- НАЦИОНАЛНИ ПАРК "ФРУШКА ГОРА"
- ГРАНИЦА ЗОНА ЗАБРАЊЕНЕ И ОГРАНИЧЕНЕ ГРАД



Katarina R. Dublavin



"K-NEW ARCHITECTURAL DESIGN"

Краља Милана 45, Шабац

ИНВЕСТИТОР: „РУМА СОЛ ЈЕДАН“ Д.О.О., „РУМА СОЛ ДВА“ Д.О.О., „РУМА СОЛ ТРИ“ Д.О.О., „РУМА СОЛ ЧЕТИРИ“ Д.О.О. Ул. Јулије Богдана бр. 1а, Београд

ОБЈЕКАТ И ЛОКАЦИЈА: ПЛАН ДЕТАЉНЕ РЕГУЛАЦИЈЕ СОЛАРНЕ ЕЛЕКТРАНЕ РУМА 1, 2, 3 И 4

ОДГОВОРНИ ПРОЈЕКТАНТ: Катарина Дубљанин, дипл. инж. арх.
ЛИЦЕНЦА: 200 1286 11

НАЗИВ ЦРТЕЖА: ИЗВОД ИЗ ПРОСТОРНОГ ПЛАНА ОПШТИНЕ РУМА - РЕФЕРАЛНА КАРТА БР.1

ФАЗА ПРОЈЕКТА: ЕЛАБОРАТ ЗА РАНИ ЈАВНИ УВИД ПДР-а

датум: 03.2025. број пројекта: 03/2025. размера: / лист број: 2.1