

Матични број: 08593205 ПИБ: 102133040 Регистарски број: 22908593205 Шифра делатности: 3522

Наш знак / Our ref.: 20.7.1 од 25.01.2024. г.
Ваш знак / Your ref.: 64-5/2024
Дана: 22.01.2024. године
Телефони / Phones: 473 - 450
Телефакс / Fax: 471 - 484
Email: office@gasruma.rs

ЈП Урбанизам и изградња Рума
27. Октобра бр. 7а
22400 Рума

ЈАВНО ПРЕДУЗЕЋЕ УРБАНИЗАМ
И ИЗГРАДЊА
Број: 118/2024
РУМА 30.01.2024 год.

ТЕХНИЧКА ИНФОРМАЦИЈА

у вези захтева за издавање сагласности и техничких услова за потребе израде Урбанистичког пројекта урбанистичко архитектонске разраде локације за „Изградњу пољопривредног комплекса“ на КП 50 КО кленак, наручилац израде је Црнојачки Радослав, Мачванска бр. 40, Кленак, како следи:

- На предметној парцели ЈП „Гас-Рума“ поседује:
 1. деоницу челичне разводне гасне мреже ($6\text{bar} < p < 12\text{bar}$) до улазно-излазног шахта,
 2. улазно-излазни шахт МРС „Кленак“,
 3. МРС „Кленак“ са прикључним улазно-излазним водом и
 4. деоницу полиетиленске дистрибутивне гасне мреже ($1\text{bar} < p < 4\text{bar}$) од излазног шахта према насељу.
- Деоница челичне гасне мреже води се из правца улице Партизанске атарским путем до КП 50, КО Кленак.
- Улазно-излазни шахт постављен је на КП 50, КО Кленак испред МРС „Кленак“.
- МРС „Кленак“ се налази у источном ћошку парцеле и заузима простор од приближно $9,5 \times 12\text{m}$
- Деоница полиетиленске гасне мреже се води од улазни-излазног шахта па даље у правцу насеља.
- У прилогу се налазе цртежи по ставкама од 1-4 из пројектне документације.
- У вези горе наведеног доћи ће до:
 - укрштања са челичном гасном мрежом наспрам црпне станице
 - паралелног вођења са полиетиленском гасном мрежом од излазног шахта
- Траса гасовода обележена је хоризонталном и вертикалном сигнализацијом (месингане ознаке правца на стубићима или бетонским површинама и позор траком $\sim 40\text{cm}$ изнад цевовода као и таблама опоменицама на одушним лулама код прелаза гасовода испод саобраћајница). Стандардна дубина укопавања гасовода је око 80cm , али су дозвољена одступања на крајним деоницама а укрштање са саобраћајницама врши се мин на $1,35\text{m}$ од горње коте пута. Гасовод је геодетски снимљен а тачне геодетске координате могу се добити од РГЗ Служба за катастар непокретности Рума. Оријетациони положај гасовода дата је у прилогу документа.
- Код пројектовања и извођења објекта за које се издају технички услови укрштања и паралелног вођења важе технички услови из ПРАВИЛНИКА О УСЛОВИМА ЗА НЕСМЕТАНУ И БЕЗБЕДНУ ДИСТРИБУЦИЈУ ПРИРОДНОГ ГАСА ГАСОВОДИМА ПРИТИСКА ДО 16 BAR (1) (Правилник је објављен у "Службеном гласнику РС", бр. 86/2015 од 14.10.2015.године, а ступио је на снагу 22.10.2015.г. из којег се наводи:
 - Минимална дозвољена растојања спољне ивице подземних челичних гасовода $10\text{ bar} < \text{MOP} \leq 16\text{ bar}$ и челичних и ПЕ гасовода $4\text{ bar} < \text{MOP} \leq 10\text{ bar}$ са другим гасоводима, инфраструктурним и другим објектима су:

	Минимално дозвољено растојање (m)	
	Укрштање	Паралелно вођење
Од гасовода до водовода и канализације	0,20	0,40
Од гасовода до шахтова и канала	0,20	0,30
Од гасовода до нисконапонских и високонапонских ел. каблова	0,30	0,60
Од гасовода до телекомуникационих каблова	0,30	0,50

- Минимална дозвољена растојања спољне ивице подземних челичних и ПЕ гасовода $MOP \leq 4bar$ са другим гасоводима, инфраструктурним и другим објектима су:

	Минимално дозвољено растојање (m)	
	Укрштање	Паралелно вођење
Од гасовода до нисконапонских и високонапонских ел. каблова	0,20	0,40
Од гасовода до водовода и канализације	0,20	0,40
Од гасовода до телекомуникационих каблова	0,20	0,40
Од гасовода до телекомуникационих каблова	0,30	0,50

- Улаз из парцеле у ограђен простор MPC-а, како је приказано на документацији Урбанистичког пројекта, није неопходан.
- Приликом извођења радова обратити се ЈП "Гас-Рума" најмање 3 дана пре почетка радова ради прецизног одређивања трасе гасовода и критичних места укрштања и паралелног вођења са гасоводом. Када се ради у близини гасовода обавезно је присуство нашег надзорног органа који потврђује коначно изведено стање
- На свим местима укрштања и блиског паралелног вођења објекта са гасоводом копање се мора изводити ручно са највећом пажњом како не би дошло до оштећења гасовода. У случају оштећења гасне мреже и припадајуће хоризонталне сигнализације, као и измештања постојећег гасовода трошкови падају на терет Инвеститора тј. Извођача радова.
- Ова информација се не наплаћује.

Обрадио
Ивана Чехајић, маст. маш. инж.



в.д. директор
Зоран Неговановић


доставити:

1. наслову
2. архиви

SITUACIJA MRS KLENAK

R=1:100

SITUACIJA POČETKA DGM

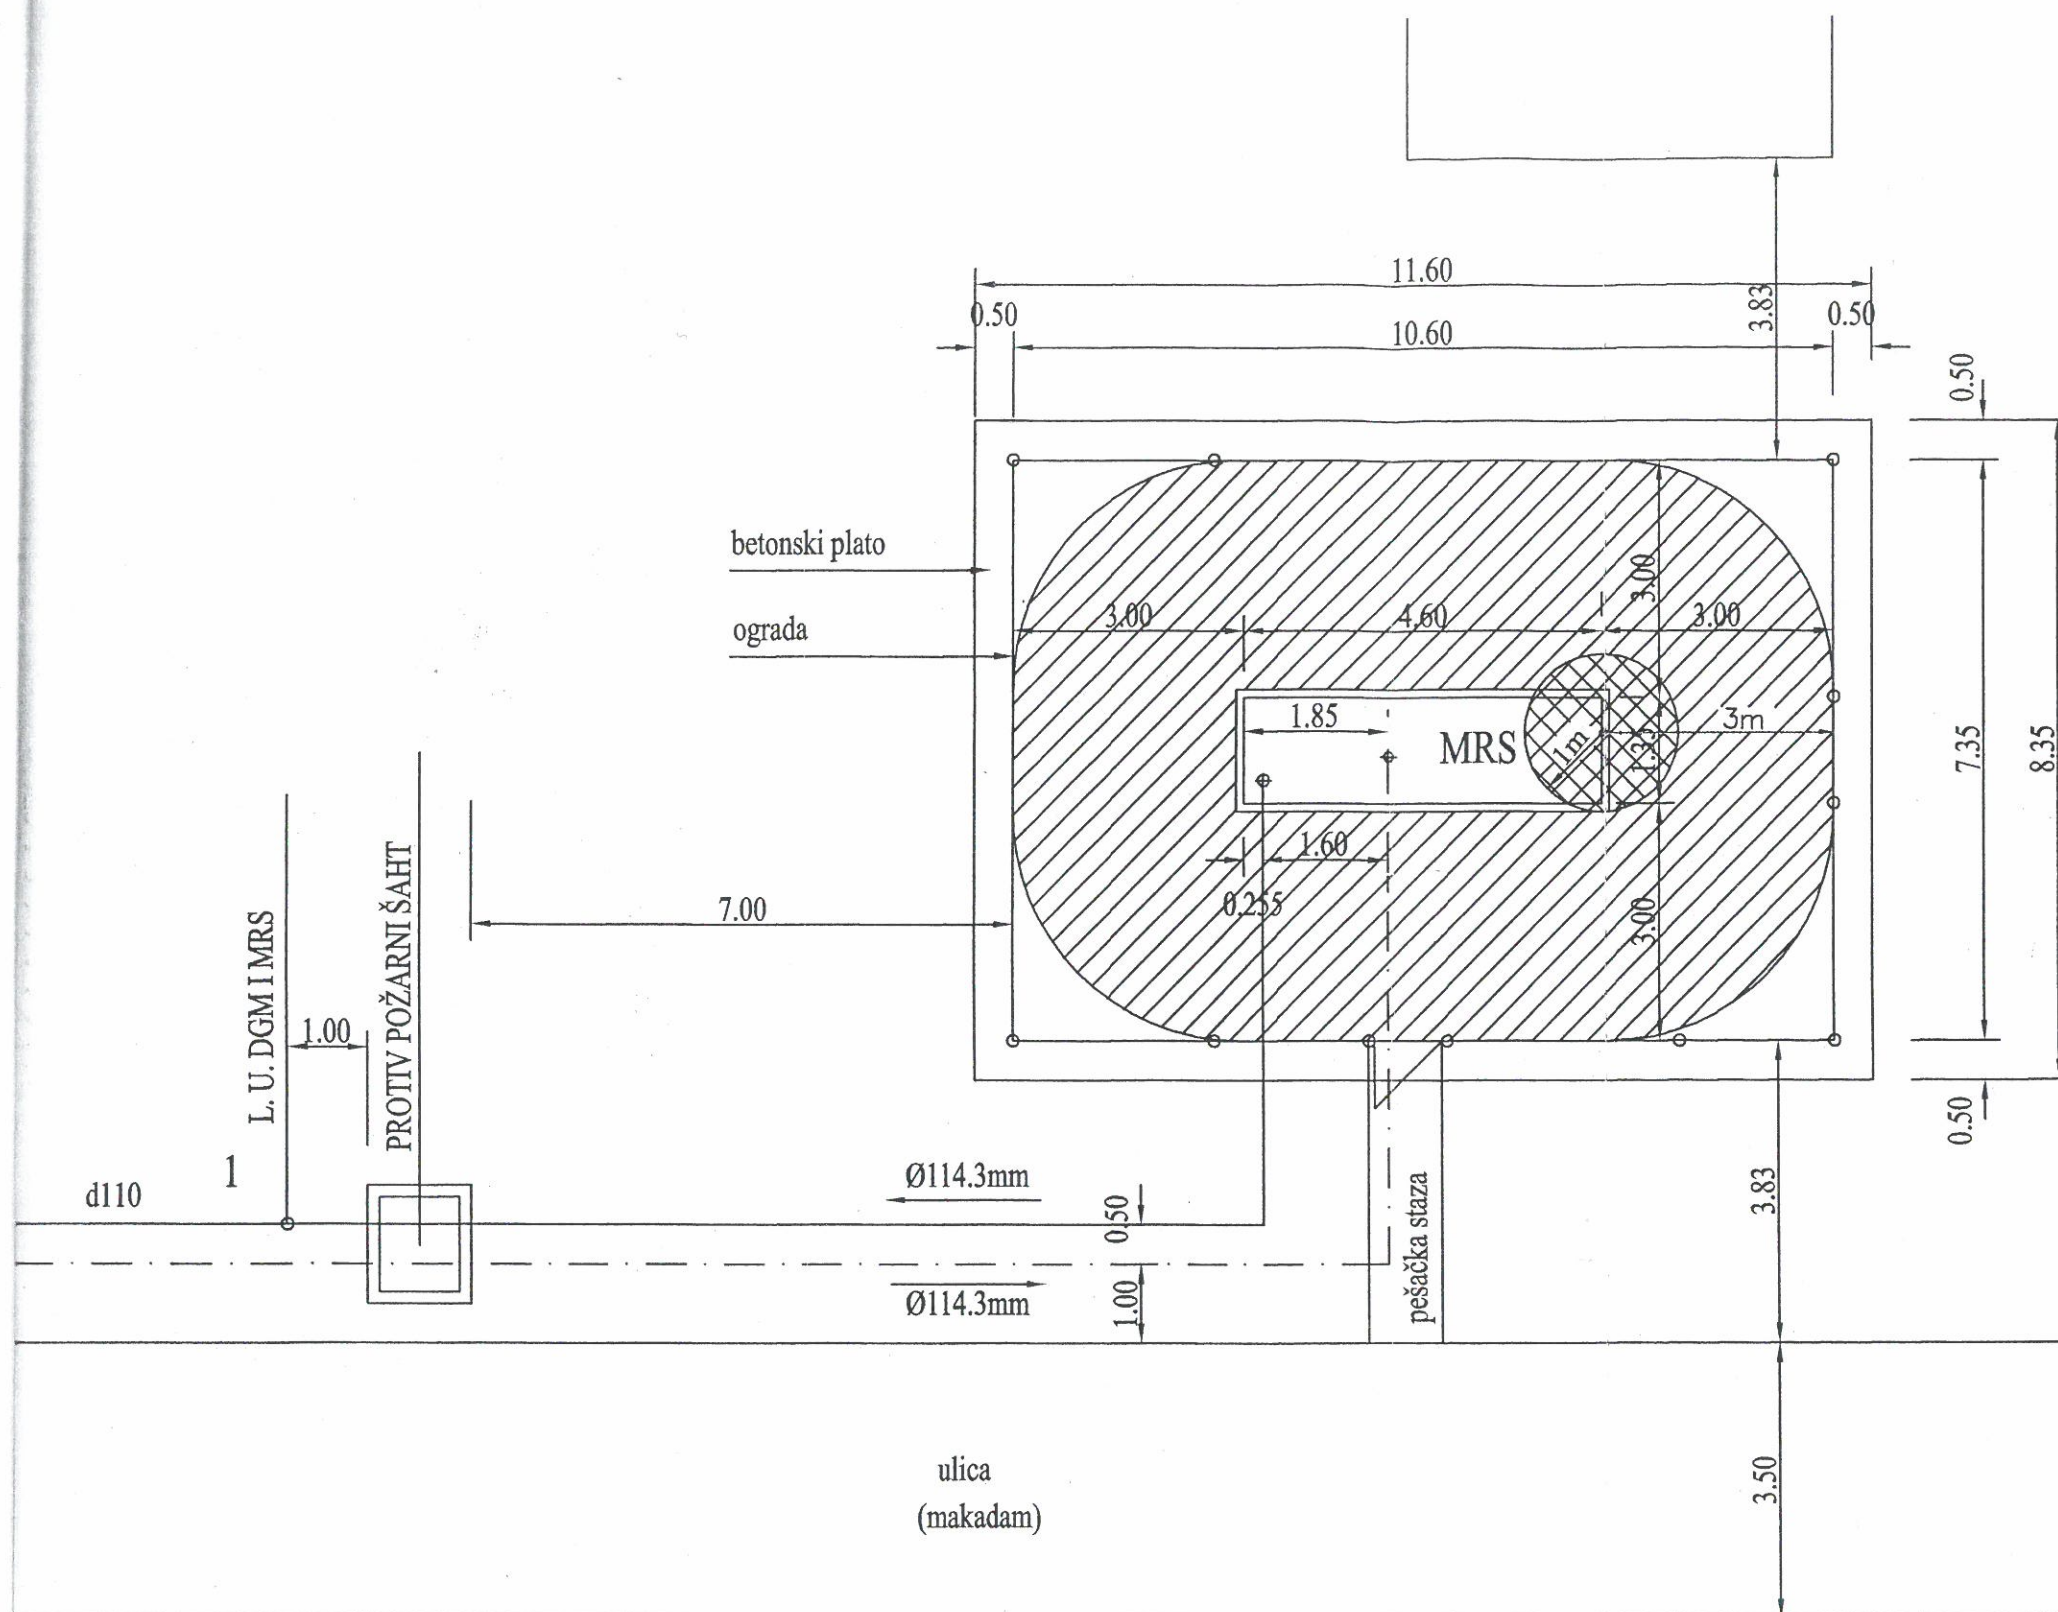


EKSPLOZIVNO OPASNA ZONA "1"



EKSPLOZIVNO OPASNA ZONA "2"




A.D. "VODOINSTALLATER", NOVI SAD		Investitor: "Gas-Ruma", Ruma		
Glevni projektant: V.Kostović, dipl.ing.	Paraf: <i>sc</i>	Naziv objekta: MRS KLENAK		
Saradnik:		Crtež: Zone opasnosti od eksplozije		
Tehnička kontrola:		Datum: decembar 2003.	Razmera:	Br.crteža: 54

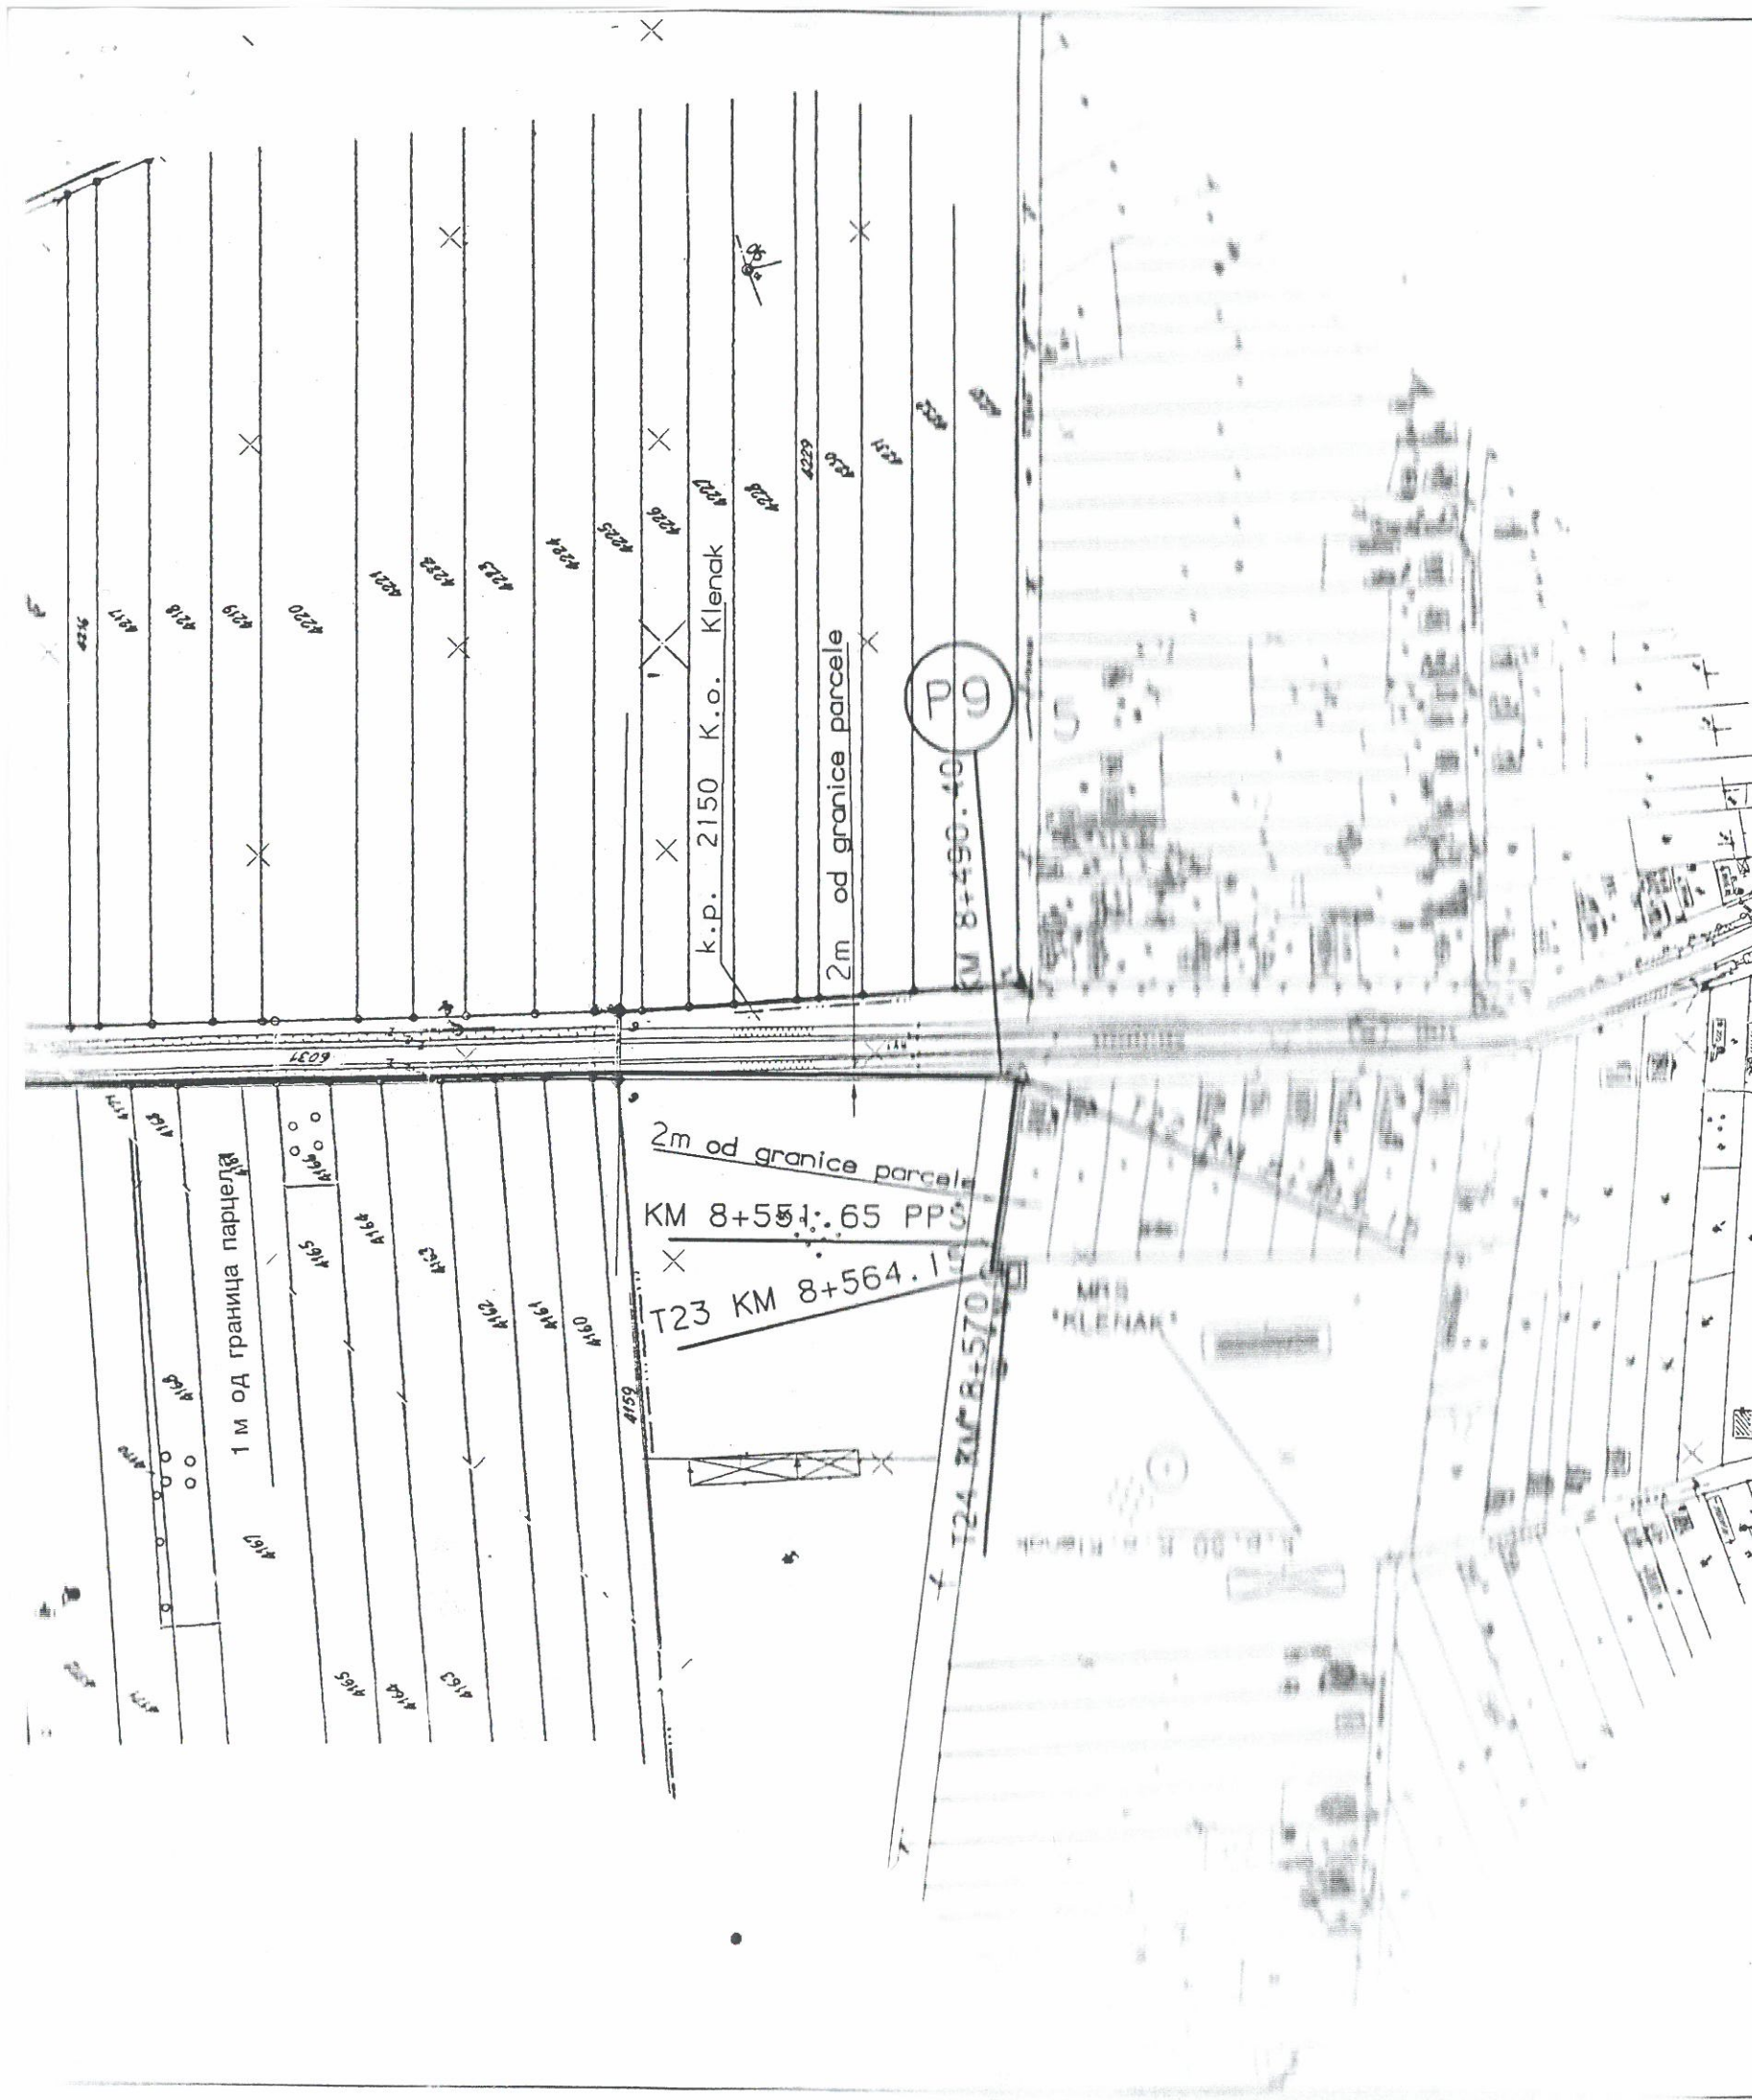


RAZVODNI GASOVOD ZA KLENAK
SITUACIJA R=1:2500
LIST BR.5




VEZA LISTOVA R=1:2500

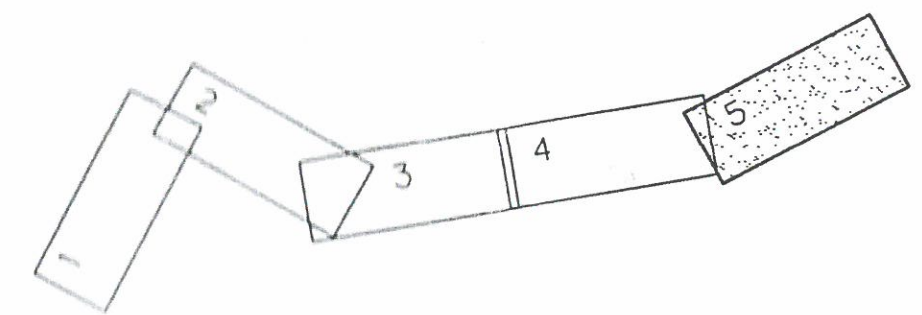


A.D. "VODOINSTALATER", NOVI SAD		Investitor: "Gas-Ruma", Ruma		
Glavni projektant: N. Vasiljevic, dipl. ing.	Paraf:	Naziv objekta: Razvodni gasovod od PP šahta ispred MRS "Platičevo" do naselja Klenak i MRS "Klenak"		
Saradnik:		Crtez: Situacija list 5.		
Tehnička kontrola:		Datum: decembar 2003	Razmera: 1:2500	Br. crteža:

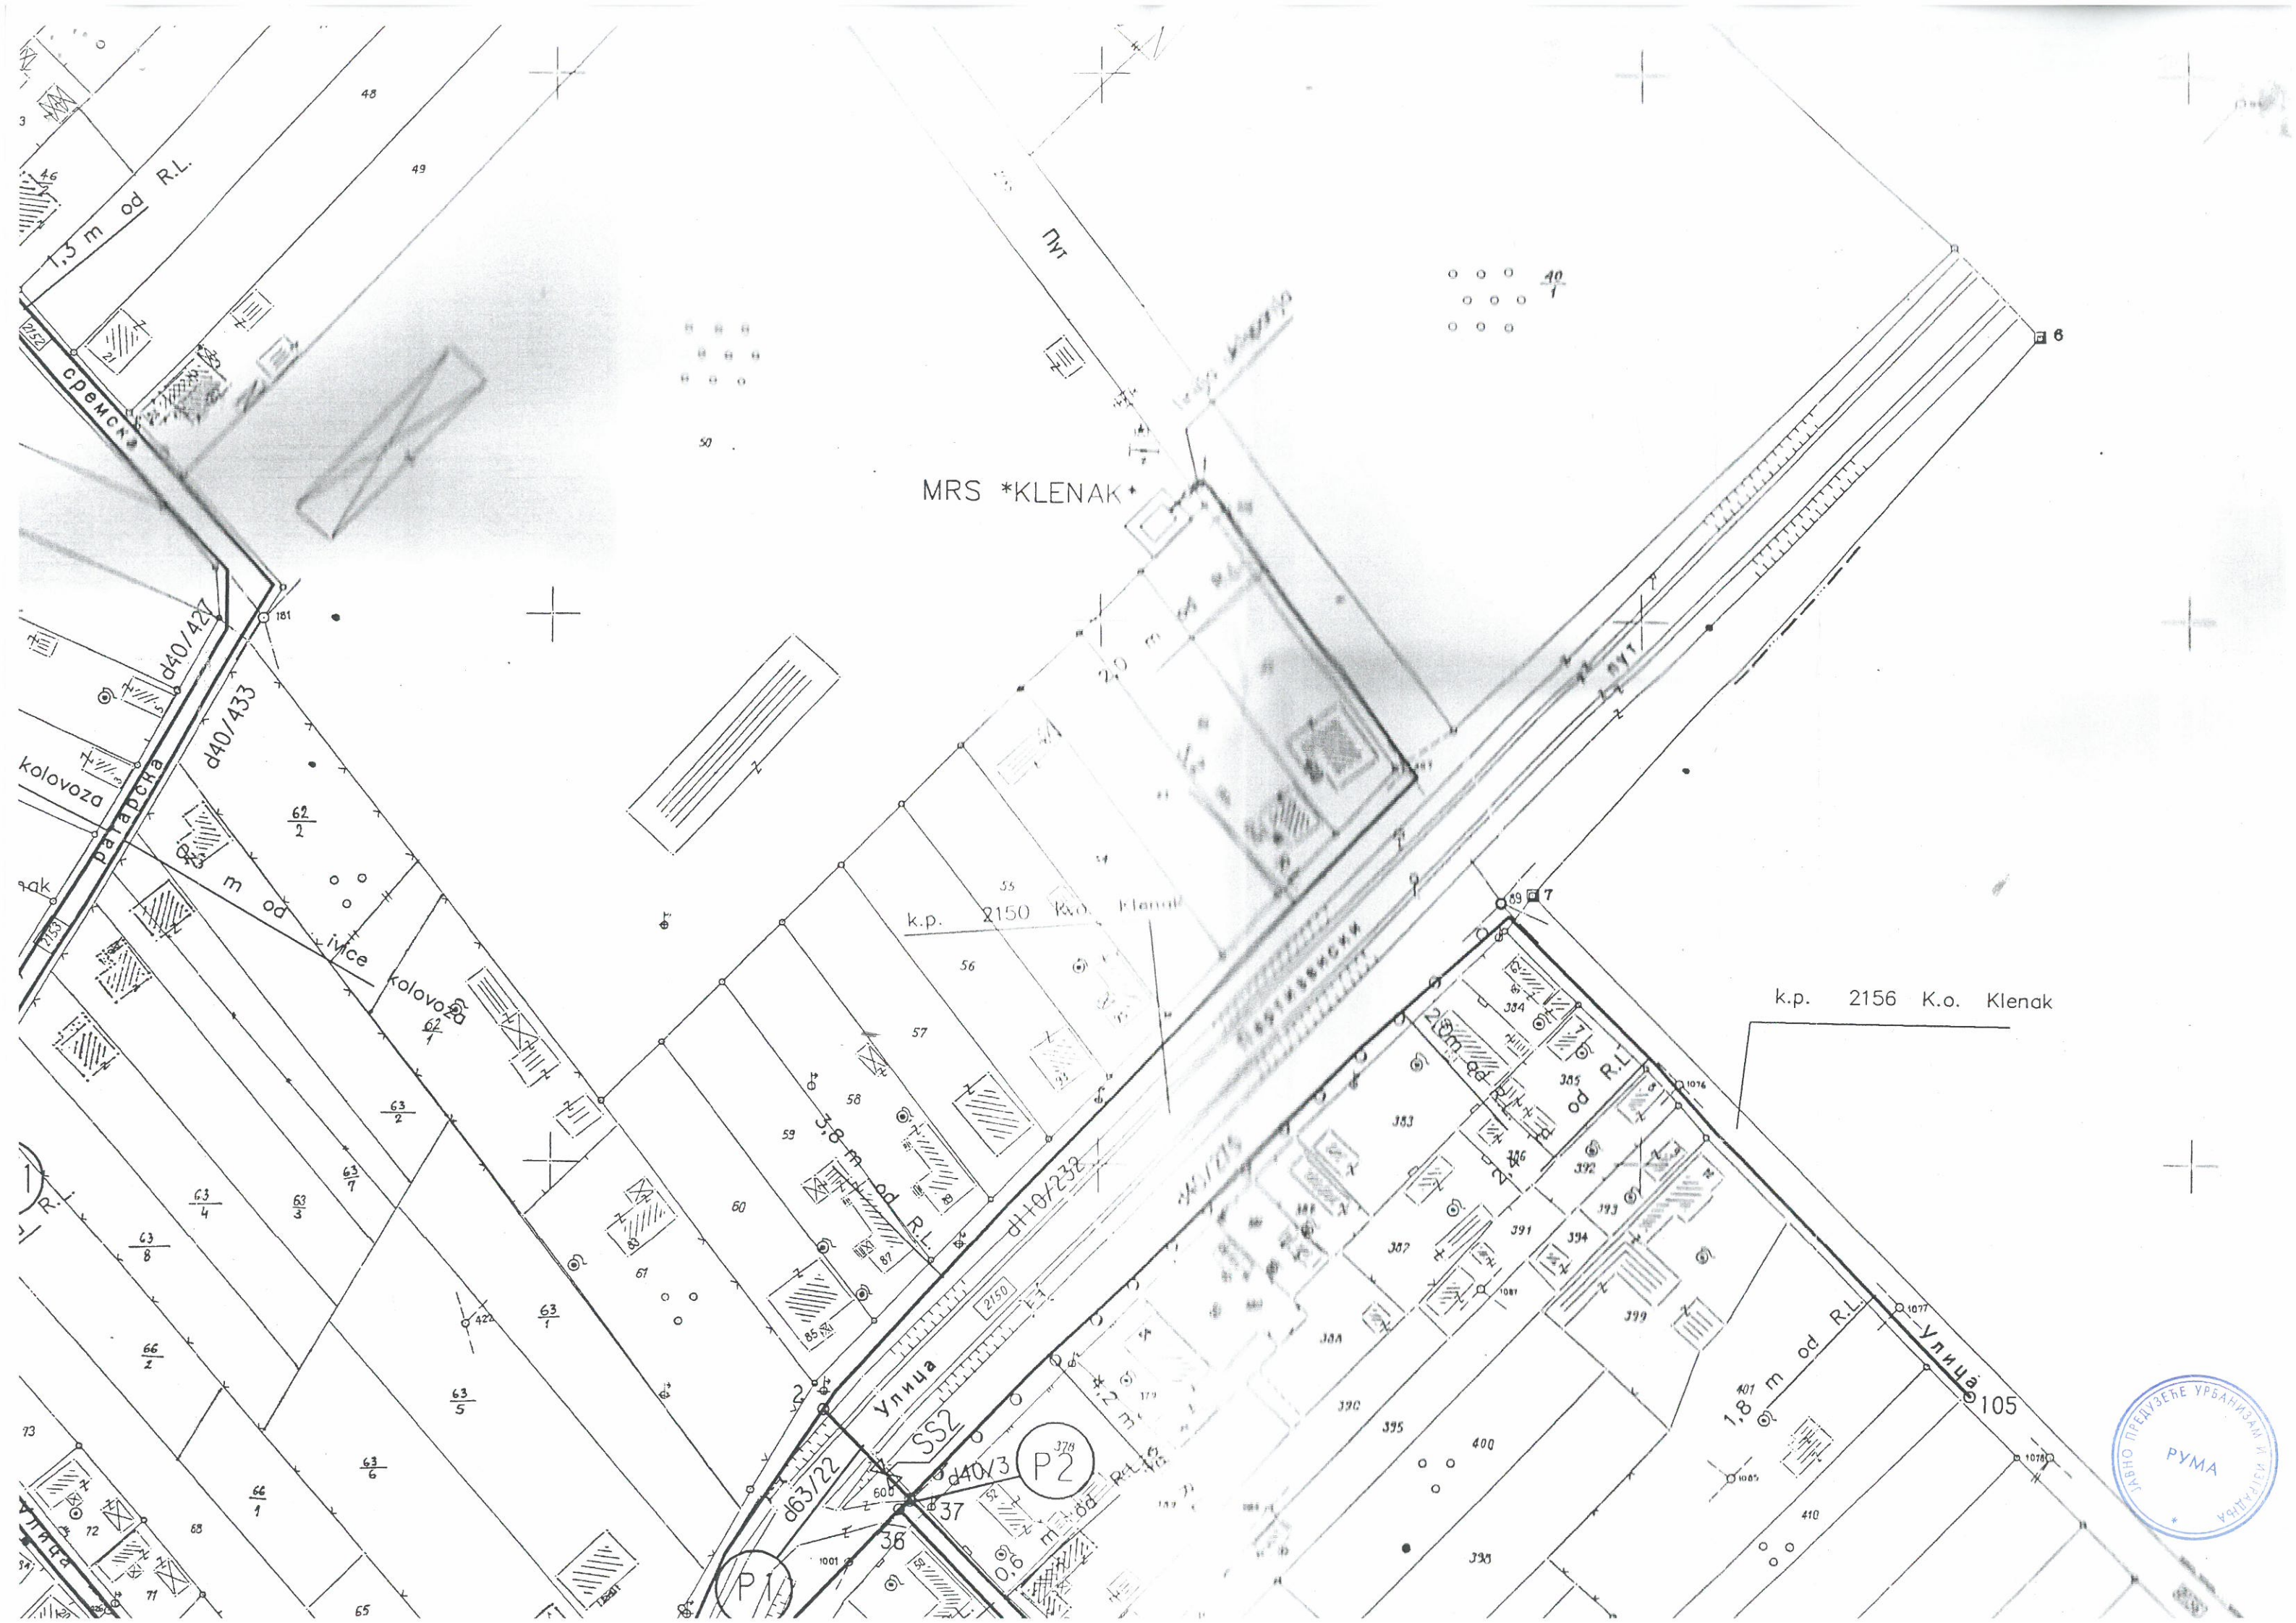

DETALJ PROTIVPOŽARNOG ŠAHTA ISPRED MRS "KLENAK"

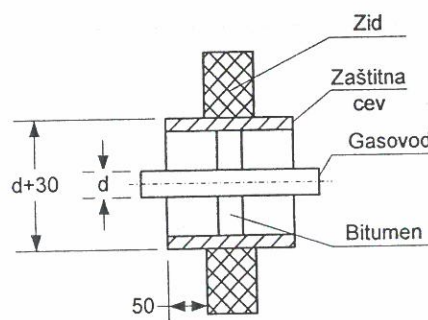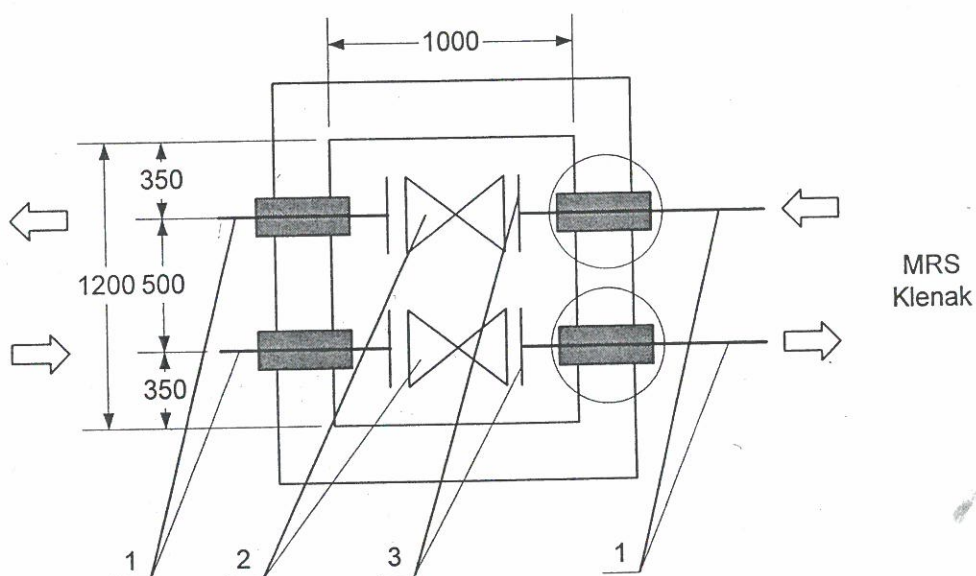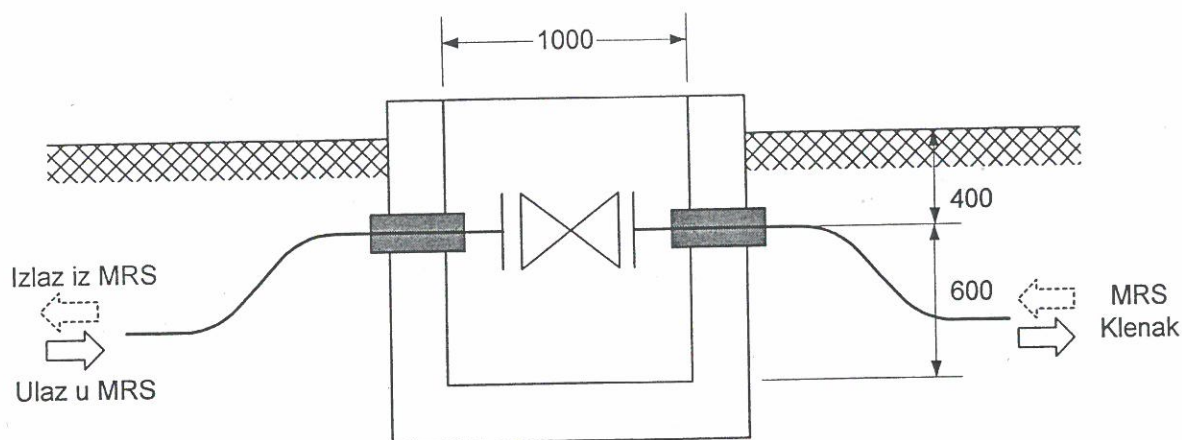

Naziv	Dimenzija	Količina	Materijal
Prirubnica	DN100PN16	Kom. 4	Č 1331
Cev	Ø 114,3mm	4m	Č 1212
Kuglasta slavina	DN100PN16	Kom. 4	
A.D. "VODOINSTALATER", NOVI SAD		Investitor :	"Gas-Ruma", Ruma
Projektant :	Paraf :	Naziv objekta :	Gasifikacija naselja Klenak, gasovod srednjeg pritiska
dipl.ing. B. Likić	<i>B. Likić</i>	Crtež :	Detalj PP shafta kod MRS "Klenak"
Inženjer :	<i>Z. Kuzmanović</i>	Datum :	februar 2004.
dipl.ing. B. Sovilj	<i>B. Sovilj</i>	Razmera :	Br. crteža :
			30

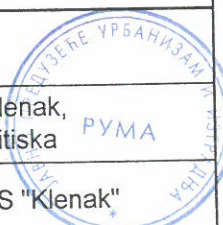



ЈАВНО ПРЕДУЗЕЋЕ УРБАНИЗАМ И ИЗГРАДЊА РУМА

А: 27 Октобра 7а, 22400 Рума

Т: 022 430 726

Е: office@planruma.rs

ПИБ: 112313132 МБ: 21648027

ТР: 160-6000000840963-33

ТР: 205-358821-34

www.planruma.rs

Сектор за изградњу

БРОЈ: 64-4-1/2024

ДАНА: 30.01.2024.

ЈАВНО ПРЕДУЗЕЋЕ УРБАНИЗАМ И ИЗГРАДЊА РУМА - СЕКТОР ЗА ИЗГРАДЊУ; Рума, 27 Октобра 7а, 22400 Рума као ималац јавних овлашћења по захтеву Израђивача Јавно предузеће урбанизам и изградња Рума - сектор за урбанизам, број: 64-4/2024 од 22.01.2024. год. за издавање сагласности и техничких услова за потребе израде Урбанистичког пројекта урбанистичко архитектонске разраде локације за изградњу пољопривредног комплекса у Кленку, на приступни пут, на к.п. бр. 50 к.о. Кленак, у складу са Законом о путевима ("Службени гласник РС", бр. 41/2018 и 95/2018) и Законом о планирању и изградњи ("Сл. гласник РС", бр. 72/2009, 81/2009 - испр., 64/2010 - одлука УС, 24/2011, 121/2012, 42/2013 - одлука УС, 50/2013 - одлука УС, 98/2013 - одлука УС, 132/2014, 145/2014, 83/2018, 31/2019, 37/2019 - др.закон, 9/2020, 52/2021 и 62/2023) издаје:

САГЛАСНОСТ И ТЕХНИЧКЕ УСЛОВЕ

I) Израђивачу Урбанистичког пројекта урбанистичко архитектонске разраде локације за изградњу пољопривредног комплекса, "Јавном предузећу урбанизам и изградња Рума" - сектор за урбанизам, Ул. 27. октобра 7а, Рума, издају се сагласност и технички услови за потребе израде Урбанистичког пројекта.

II) Достављена документација:

- Технички опис и графички прилог локације

III) Локација предметног прикључка

Према урбанистичком пројекту, прикључење пољопривредног комплекса на к.п. број 50, к.о. Кленак, планирано је на Сремску улицу преко саобраћајног прикључка (колски прилаз) на к.п. 2152 к.о. Кленак и на приступни пут преко саобраћајних прикључака (колски прилаз) на постојећи коловоз на к.п. 2155 к.о. Кленак.

IV) Приликом пројектовања, уређивања, изградње и прикључења објекта потребно је придржавати се следећих услова:

- Општи услови за пројектовање

- Колски приступи објекту су са приступног пута преко саобраћајних прикључака;
- Двосмерне саобраћајне прикључке предвидети на западном и североисточном делу предметног комплекса;
- Ширину коловоза са додатним елементима пута планирати у складу са планском документацијом или у складу са Правилником о условима које са аспекта безбедности

- саобраћаја морају да испуњавају путни објекти и други елементи јавног пута (Сл. гласник бр.50/2011) и другим техничким прописима;
- Предметни прикључак усагласити са постојећим инсталацијама постављеним поред и испод предметног пута, а на основу извода из катастра подземних инсталација, тј. потребно је прибавити положаје инсталација од комуналних предузећа и надлежних организација за управљање тим инсталацијама и податке о планираним инсталацијама;
 - Планирати предметни прикључак у складу са планском документацијом и усклађен са постојећим саобраћајним прикључцима;
 - Пројектовати елементе ситуационог плана, подужног и попречног профила (радијусе хоризонталних и вертикалних кривина, скретних углова, подужни и попречни нагиба и др.) у складу са Правилником о условима које са аспекта безбедности саобраћаја морају да испуњавају путни објекти и други елементи јавног пута (Сл. гласник бр.50/2011) - ширине саобраћајних трака и остале елементе.
 - Ширина саобраћајног прикључка треба да износи најмање 5,5м, са лепезама радијуса 7,0м.
 - Одредити тип меродавног возила, тип прикључка и начин каналисања саобраћајних токова уз обавезну проверу проходности меродавног типа возила;
 - Укрштај планирати са управним вођењем осовине споредног правца на главни правац;
 - Планирати заштиту косина пута у складу са техничким прописима за ту врсту радова;
 - Пројектом предметног прикључка мора бити решено одводњавање и уклопљено у постојећи систем одводњавања;
 - Планираним саобраћајним прикључењем не сме се нарушити континуитет попречног профила главног пута;
 - Код утврђивања фазности изградње неопходно је планирати изградњу прикључка као прву фазу (пре изградње приступног пута);
 - предметни саобраћајни прикључак планирати са коловозном конструкцијом димензионисаном за осовинско оптерећење од најмање 11,5 t по осовини, односно у складу са СРПС стандардима, са цртежима типских детаља везе постојећег коловоза и саобраћајног прикључка;
 - Техничку документацију за изградњу предметног прикључка, у складу са Законом о планирању и изградњи ("Сл. гласник РС", број 72/09, 81/09-исправка, 64/10-УС, 24/2011, 121/12, 42/13-УС, 50/13-УС, 98/13-УС, 132/14, 145/14, 83/2018, 31/19, 37/19, 9/20, 52/2021 и 62/2023), треба да сачини привредно друштво, односно, друго правно лице које има запослена лица са лиценцом одговорног пројектанта.
 - Техничка документација за изградњу предметног прикључка мора бити сачињена у складу са Правилником о садржини, начину и поступку израде и начину вршења контроле техничке документације према класи и намени објекта („Службени гласник РС“, број 73/2019).

Уколико се укаже потреба за изградњом јавне комуналне инфраструктуре на делу изграђеног прикључка, подносилац захтева (Инвеститор) нема право на надокнаду трошкова уколико дође до оштећења предметног објекта, а такође при евентуалној

изградњи или реконструкцији улице - пута не може захтевати изградњу истог приступа уколико он не буде предвиђен пројектом;

Током извођења радова потребно је обезбедити несметано одвијање саобраћаја, заштиту околних објеката и постојеће инфраструктуре, а након завршених радова све околне објекте довести у првобитно стање;

За све последице које могу да проистекну, уколико се не буду поштовали задати услови, одговоран је Инвеститор објекта;

Трошкове издавања услова плаћа Инвеститор.

Обрадио:

M. Kocić



В.д. директорка:

Vladislava Pović

Владислава Повић дипл.инж.грађ.



ЈАВНО ПРЕДУЗЕЋЕ са потпуном одговорношћу
ул.Орловићева бб, 22400 Рума

централа/фах: (022) 479-622 дежурна служба (022) 479-202 рекламације (022) 475-202
e-mail: office@vodovod-ruma.co.rs сајт: http://www.vodovod-ruma.co.rs/
Т/р: 325-950060005647-87 ОТП банка Србије а.д.Нови Сад;
105-82008-94 АИК банка, 160-193379-96 Банка Интеса Београд
ПИБ 101341282 Мат.бр. 08099545



Дел. бр. 173/1
Дана, 13.02.2024.год.

ЈАВНО ПРЕДУЗЕЋЕ УРБАНИЗАМ
И ИЗГРАДЊА
Број 134/2024
РУМА 20.02.2024 год.

Јавно Предузеће Урбанизам и Изградња Рума

позив на бр.: 64-2/2024

Предмет :

Технички подаци и услови за потребе израде Урбанистичког пројекта – урбанистичко архитектонске разраде локације за „Изградњу пољопривредног комплекса“ на к.п.бр. 50 К.О.Кленак

У вези Вашег захтева за издавање техничких услова и података за потребе израде предметног Пројекта, увидом у постојећу документацију, степен изграђености и стање система водоснабдевања и канализације отпадних вода у окружењу к.п.бр.50 к.о.Кленак, дајемо следећу техничку информацију:

- На ситуацији у прилогу дат је шематски приказ јавне водоводне мреже на локацији Урбанистичког пројекта (угао Улица ратарска и сремска), тј.:
 - Источном страном Улице ратарска, пружа се водоводна мрежа НД 65
 - Северном страном Улице сремска, пружа се водоводна мрежа НД 65
- Санитарне потребе за водом и евентуалне потребе за унутрашњом хидрантском мрежом, обезбедити повезивањем на месну водоводну мрежу (ДН65).
*Уколико се у фази пројектовања и изградње планираних објеката, установи да притисак у постојећој водоводној мрежи не задовољава потребе планираних објеката пољопривредног комплекса, то се мора решити на парцели инвеститора (изградњом уређаја за повишење притиска, додатним резервоарским протором...).
- Мерење захваћене количине воде вршиће се уградњом водомера за санитарну и евентуалну унутрашњу хидрантску воду, у шахт од тврдог материјала, минималног светлог отвора у складу са димензијом прикључка и броја водомера у њему (за прикључак Ø3/4” димензије 1,0x1,0 м, за Ø50 дим.1,50x2,20 м). Шахт сме бити удаљен од регулационе линије максимално 2,0 м и не сме бити ближи суседним парцелама од 1,5 м.
- Насеље Кленак, а самим тим ни предметна локација немају изграђен систем фекалне канализације.
- Одвођење отпадних вода санитарно хигијенског порекла из објеката извести ПВЦ цевима Ø160 до водонепропусне септичке јаме док се не стекну услови за повезивање на месну канализациону мрежу.

- За технолошке отпадне воде предвидети сепаратни систем пречишћавања (до квалитета отпадне воде санитарно хигијенског порекла) на сопственој локацији, пре упуштања у водонепропусну септичку јаму.

Обрадила




Неда Марђелошки, дипл.инж.грађ.



Директор



Снежана Бањац, дип.хемичар

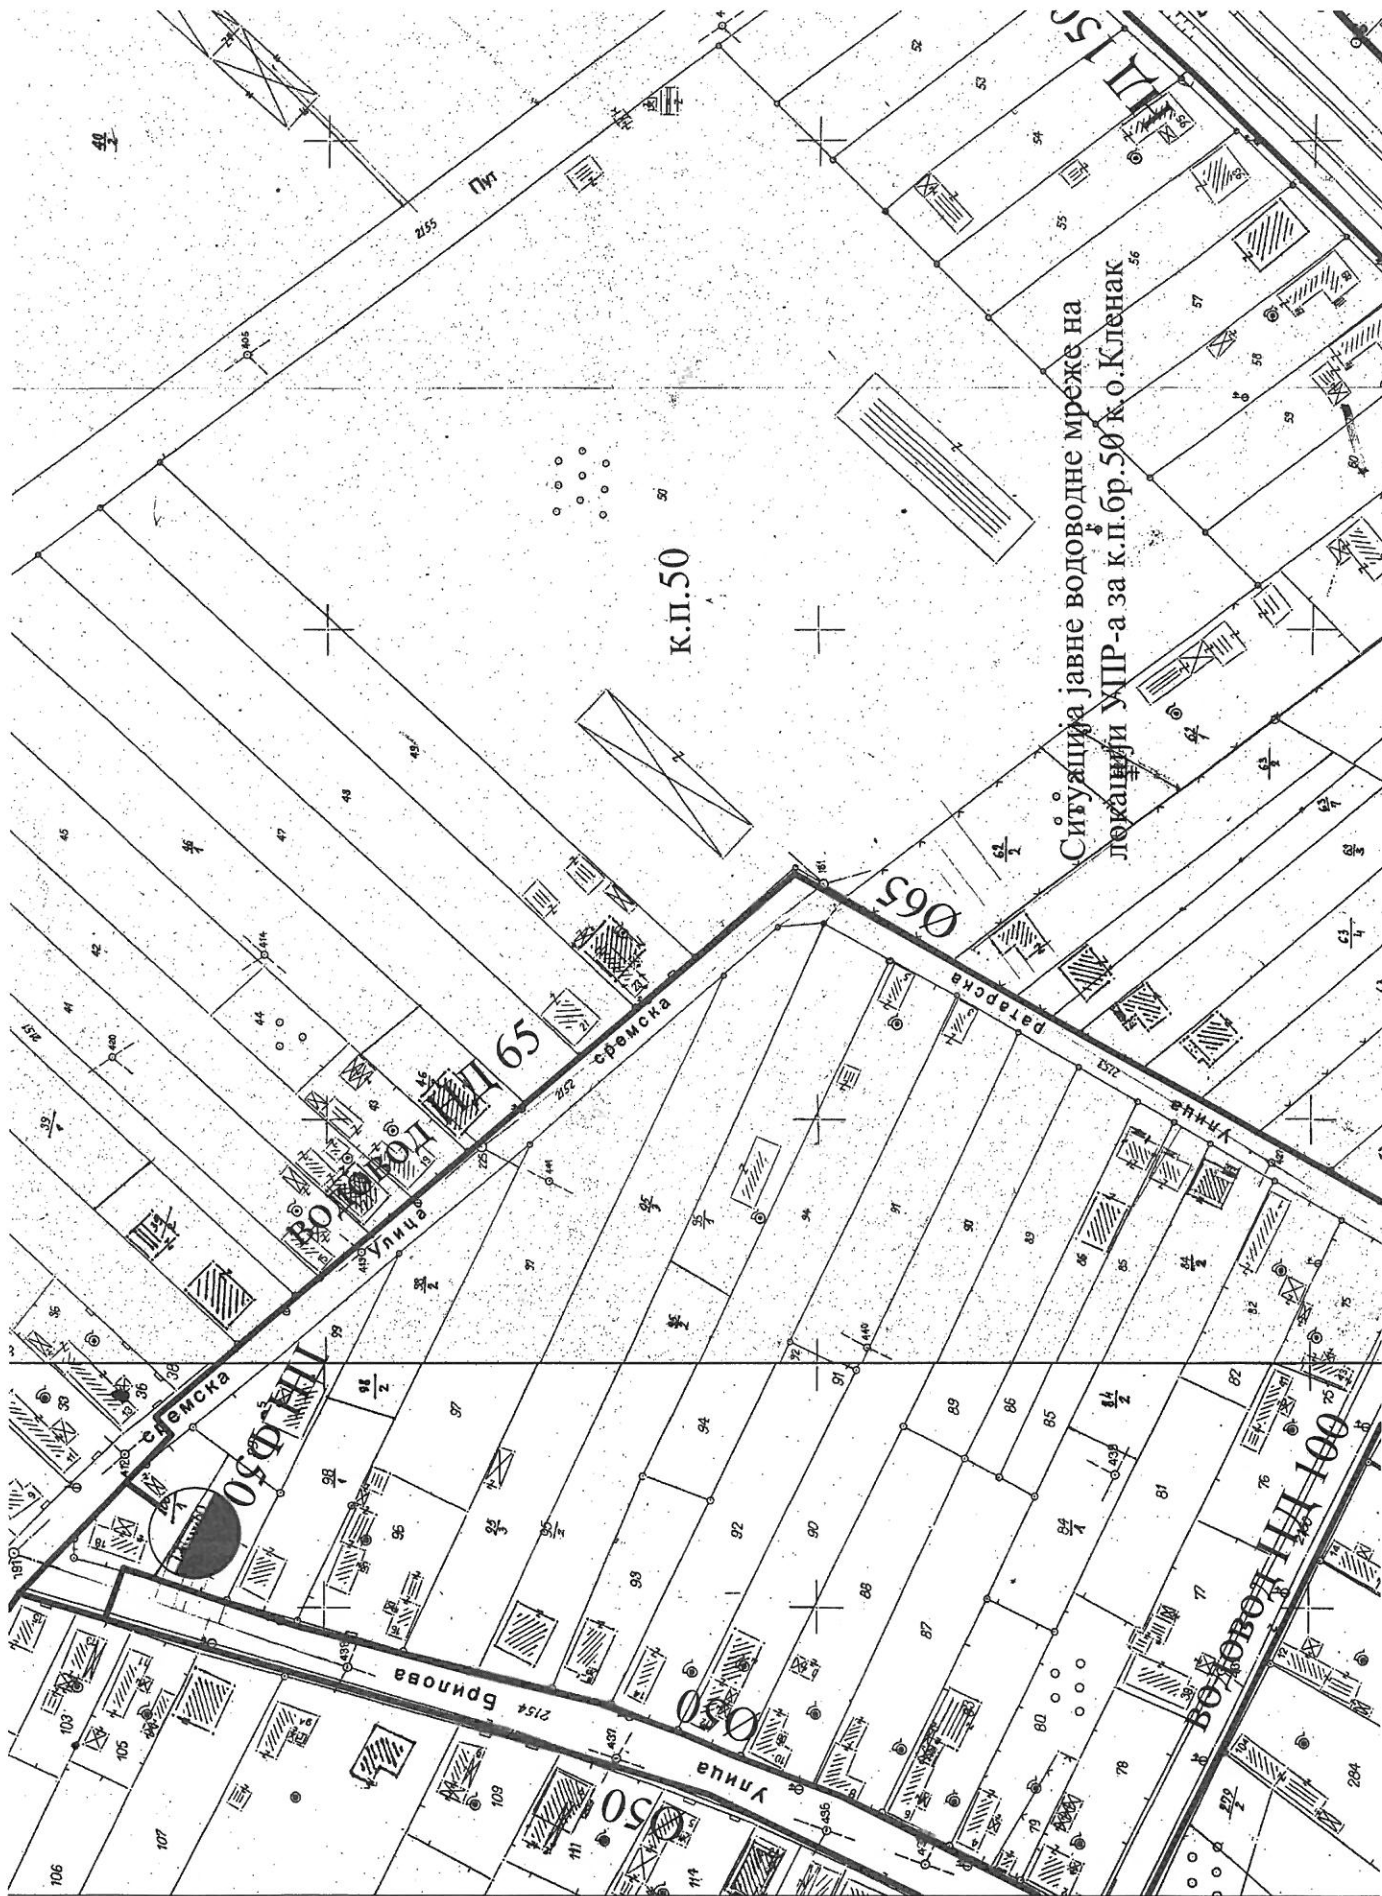

Ситуација јавне водоводне мреже на
локацији УПР-а за к.п.50 к.о.Кленак



Од ормана мерног места (ОММ) до разводне табле (РТ) у објекту обезбедити четворожилни вод максималног пресека 16 mm^2 одговарајућег типа, уважавајући Правилник о техничким нормативима за електричне инсталације ниског напона ("Сл. лист СФРЈ", бр. 53/88 и 54/88 - испр. и "Сл. лист СРЈ", бр. 28/95). У РТ обезбедити прикључне стезаљке за увезивање фазних (L1, L2, L3) проводника, заштитног (PE) и неутралног (N) проводника). Објекат треба да је на прописној удаљености од електроенергетских објеката (ЕЕО). Уколико странка жели непрекидно напајање својих уређаја неопходно је да обезбеди алтернативно агрегатско напајање истих, са обавезном уградњом одговарајуће блокаде од продора напона агрегата у ДСЕЕ.

2. Технички опис прикључка

Место прикључења објекта: увод проводника инсталације објекта у мерни орман

Место везивања прикључка на систем: најближи ЧР стуб НН-Ал-Че мреже, на јавној површини, испред предметне парцеле у насељу Кленак.

ТС: СТС 20/0,4 kV "СРЕМСКА" Кленак (обавезно проверити пре прикључења)

Извод: 1 ул. Сремска (обавезно проверити пре прикључења)

Опис прикључка до мерног места: Нови прикључни 1kV кабловски вод типа PP00-A $4 \times 25 \text{ mm}^2$ у дужини од 10m мерено од врха стуба до полиестерског ормана мерног места ПОММ-1, који ће се налазити на истом стубу.

Опис мерног места: Нови полиестерски орман мерног места типа ПОММ-1 (димензије ормана су $665 \text{ mm} \times 320 \text{ mm} \times 235 \text{ mm}$ (висина-ширина-дубина) у којем су уграђени главни аутоматски осигурачи и мерни уређај. ПОММ-1 ће се налазити на најближем стубу НН мреже. Максимални пресек кабла потрошача од стезаљки за прихват кабловског вода потрошача у ПОММ-1 до разводне табле у објекту потрошача (мерена струја) може бити 16 mm^2 .

Мерни уређај: Бројила активне електричне енергије су двотарифна. Сва трофазна бројила су тросистемска, а начин прикључења је директан. Класа тачности бројила активне енергије је 2, опсега 5(10)->40 А. У нови орман мерног места тип ПОММ-1 на ЧР стубу НН Ал-че мреже уградити **трофазно мултифункционално бројило активне енергије** за директни прикључак (3x230/400V, опсега 5(10)->40 А, класа 2, са интегрисаним уклопним сатом и релејним излазом тарифе, са ЛЦД дисплејом и могућношћу локалне комуникације и програмирања) и **главне аутоматске осигураче од 25А**.

Заштитни уређаји: ЗУДС - заштитни уређај диференцијане струје

Управљачки уређај: уређај за управљање тарифом у склопу мерног уређаја.

3. Основни технички подаци о дистрибутивном систему на месту прикључења

Субтранзијентна (S_k) снага трополног кратког споја на сабирницама 20 kV у ТС 110/20 kV/kV износи 500 MVA, време трајања кратког споја $t=0,2 \text{ s}$.

Вредност струје једнофазног земљоспоја у уземљеним мрежама 20 kV напона је ограничена на вредност 300 А.

За елиминисање пролазног земљоспоја примењује се:

- једнополни земљоспојни прекидач са брзином деловања мањом од 0,2 s,
- земљоспојна заштита на изводном прекидачу са временом трајања до 0,5 s,
- на изводима 20 kV у ТС 110/20 kV/kV се примењује аутоматско поновно укључење (АПУ) са два покушаја. У првом покушају се врши брзо АПУ са безнапонском паузом (трајање) од 0,3 sec. Ако је квар и даље присутан, врши се други покушај укључења после безнапонске паузе (трајање) до 3 min (споро АПУ). Уколико је и надаље присутан квар, заштита извршава трајно искључење 20 kV извода, након чега се приступа локализацији квара и његовом отклањању.

Услови испоруке и квалитет електричне енергије на месту прикључења су у складу са Законом о енергетици, Уредбом о условима испоруке и снабдевања електричном енергијом, Правилима о раду дистрибутивног система и другим техничким прописима.

4. Ови Услови имају важност 12 месеци и могу се користити искључиво у сврху:

- **израде урбанистичког пројекта за изградњу објекта, и у друге сврхе се не могу користити.**

5. Ближе услове за пројектовање и прикључење, као подлогу за израду пројекта за грађевинску дозволу (или пројекта за извођење), Огранак Електродистрибуција Рума ће прописати у редовном поступку у обједињеној процедури.

6. Није дозвољена изградња прикључка на дистрибутивни систем електричне енергије, која је у супротности са Законом о енергетици, Правилима о раду дистрибутивног система и овим Условима.

Место прикључења објекта на дистрибутивни систем електричне енергије је место разграничења одговорности над објектима између Дистрибутера и Странке. Електроенергетски објекти до места прикључења су власништво Дистрибутера, а објекти који се налазе иза места прикључења су власништво Странке. На месту прикључења се обавља испорука електричне енергије.

Мерно место је тачка у којој се повезује опрема за мерење испоручене електричне енергије.

Прикључак је скуп водова, опреме и уређаја којима се инсталација објекта крајњег купца физички повезује са дистрибутивним системом електричне енергије, од места разграничења одговорности за предату енергију до најближе тачке на систему у којој је прикључење технички, енергетски и правно могуће, укључујући и мерни уређај.

С поштовањем,

Доставити:

1. Наслову
2. Служби за енергетику
3. Писарници

Radovan D
Директор огранка

Богдан Чинку
Богдан Чинку,
струк.маст.инж.електр. и рачунар.
Дујосић

Република Србија
МИНИСТАРСТВО УНУТРАШЊИХ ПОСЛОВА
Сектор за ванредне ситуације
Одељење за ванредне ситуације у Сремској Митровици
Одсек за превентивну заштиту
07.29 Број 217-929/24
Дана 05.02.2024. године
СРЕМСКА МИТРОВИЦА

ЈАВНО ПРЕДУЗЕЋЕ УРБАНИЗАМ
И ИЗГРАДЊА
Број 425/24
РУМА 19.02.2024 год.

ЈП „УРБАНИЗАМ И ИЗГРАДЊА“
Рума ул. 27.октобра бр.7а

ОБАВЕШТЕЊЕ

ПРЕДМЕТ: Захтев за издавање услова за потребе израде Урбанистичког пројекта за изградњу пољопривредног комплекса на кат. парцели бр.50 к.о. Кленак.

Разматрајући Ваш захтев, од дана 22.01.2024. године број захтева 64-3/2024, за издавање услова за потребе израде урбанистичког пројекта за изградњу пољопривредног комплекса на кат. парцели бр.50 к.о. Кленак инвеститора Црнојачки Радослав из Кленка ул. Мачванска бр.40.

- Закон о заштити од пожара ("Сл. гласник РС", бр. 111/09, 20/15 и 87/18), у делу "Заштита од пожара у планским документима", у члану 29. предвиђа да је **пре израде планских докумената** носилац посла на изради планског документа дужан да прибави мишљење Министарства, које садржи услове заштите од пожара и експлозија које је потребно предвидети предметним планским документима.

- Закон о планирању и изградњи ("Сл. гласник РС", бр. 72/2009,81/2009 - исп., 64/2010 - одлука УС, 24/2011, 121/2012, 42/2013 - одлука УС, 50/2013 - одлука УС, 98/2013 - одлука УС, 132/2014, 145/2014 и 83/18), у делу Просторно и урбанистичко планирање, чланом 11 дефинише **планске документе** као: Просторне планове (Просторни план РС, Регионални просторни план, Просторни план јединице локалне самоуправе и Просторни план подручја посебне намене) и Урбанистичке планове (Генерални урбанистички план, План генералне регулације и План детаљне регулације), односно чланом 13 дефинише Урбанистички пројекат као урбанистичко-технички документ за спровођење планских докумената који се израђује након усвајања планских докумената.

На основу наведеног **обавештавамо Вас** да за израду Урбанистичког пројекта (**који не спада у планска документа**) **нисте у обавези** да прибављате мишљење овог Министарства у погледу услова заштите од пожара и експлозија.

/НВ/

НАЧЕЛНИК ОДЕЉЕЊА
потпуковник полиције
Небојша Николић

