
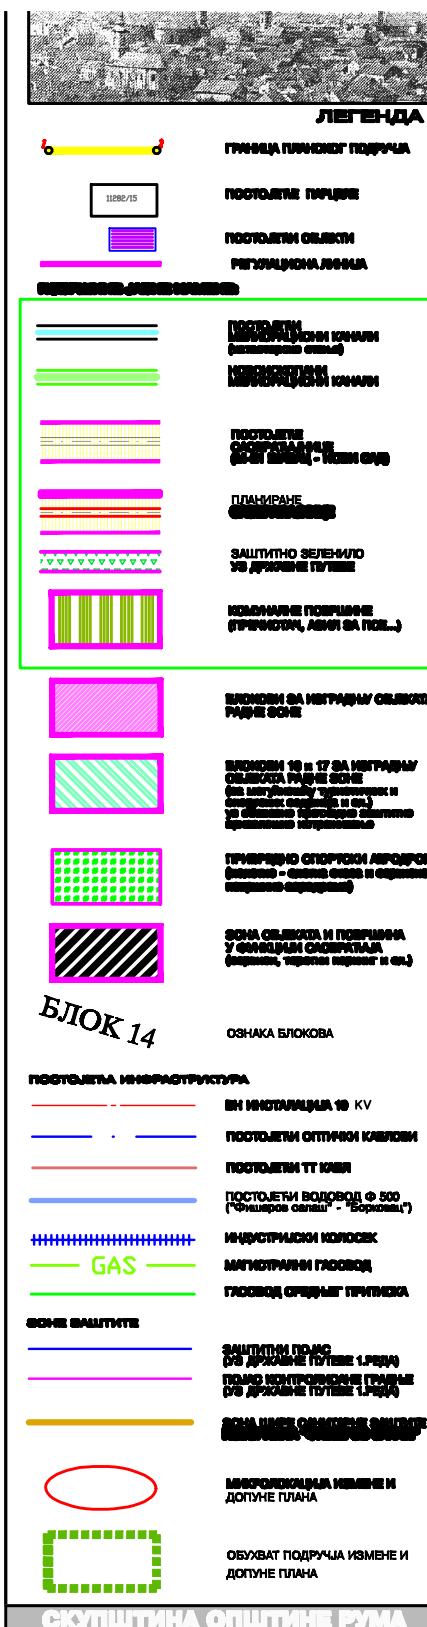


ИЗВОД ИЗ >

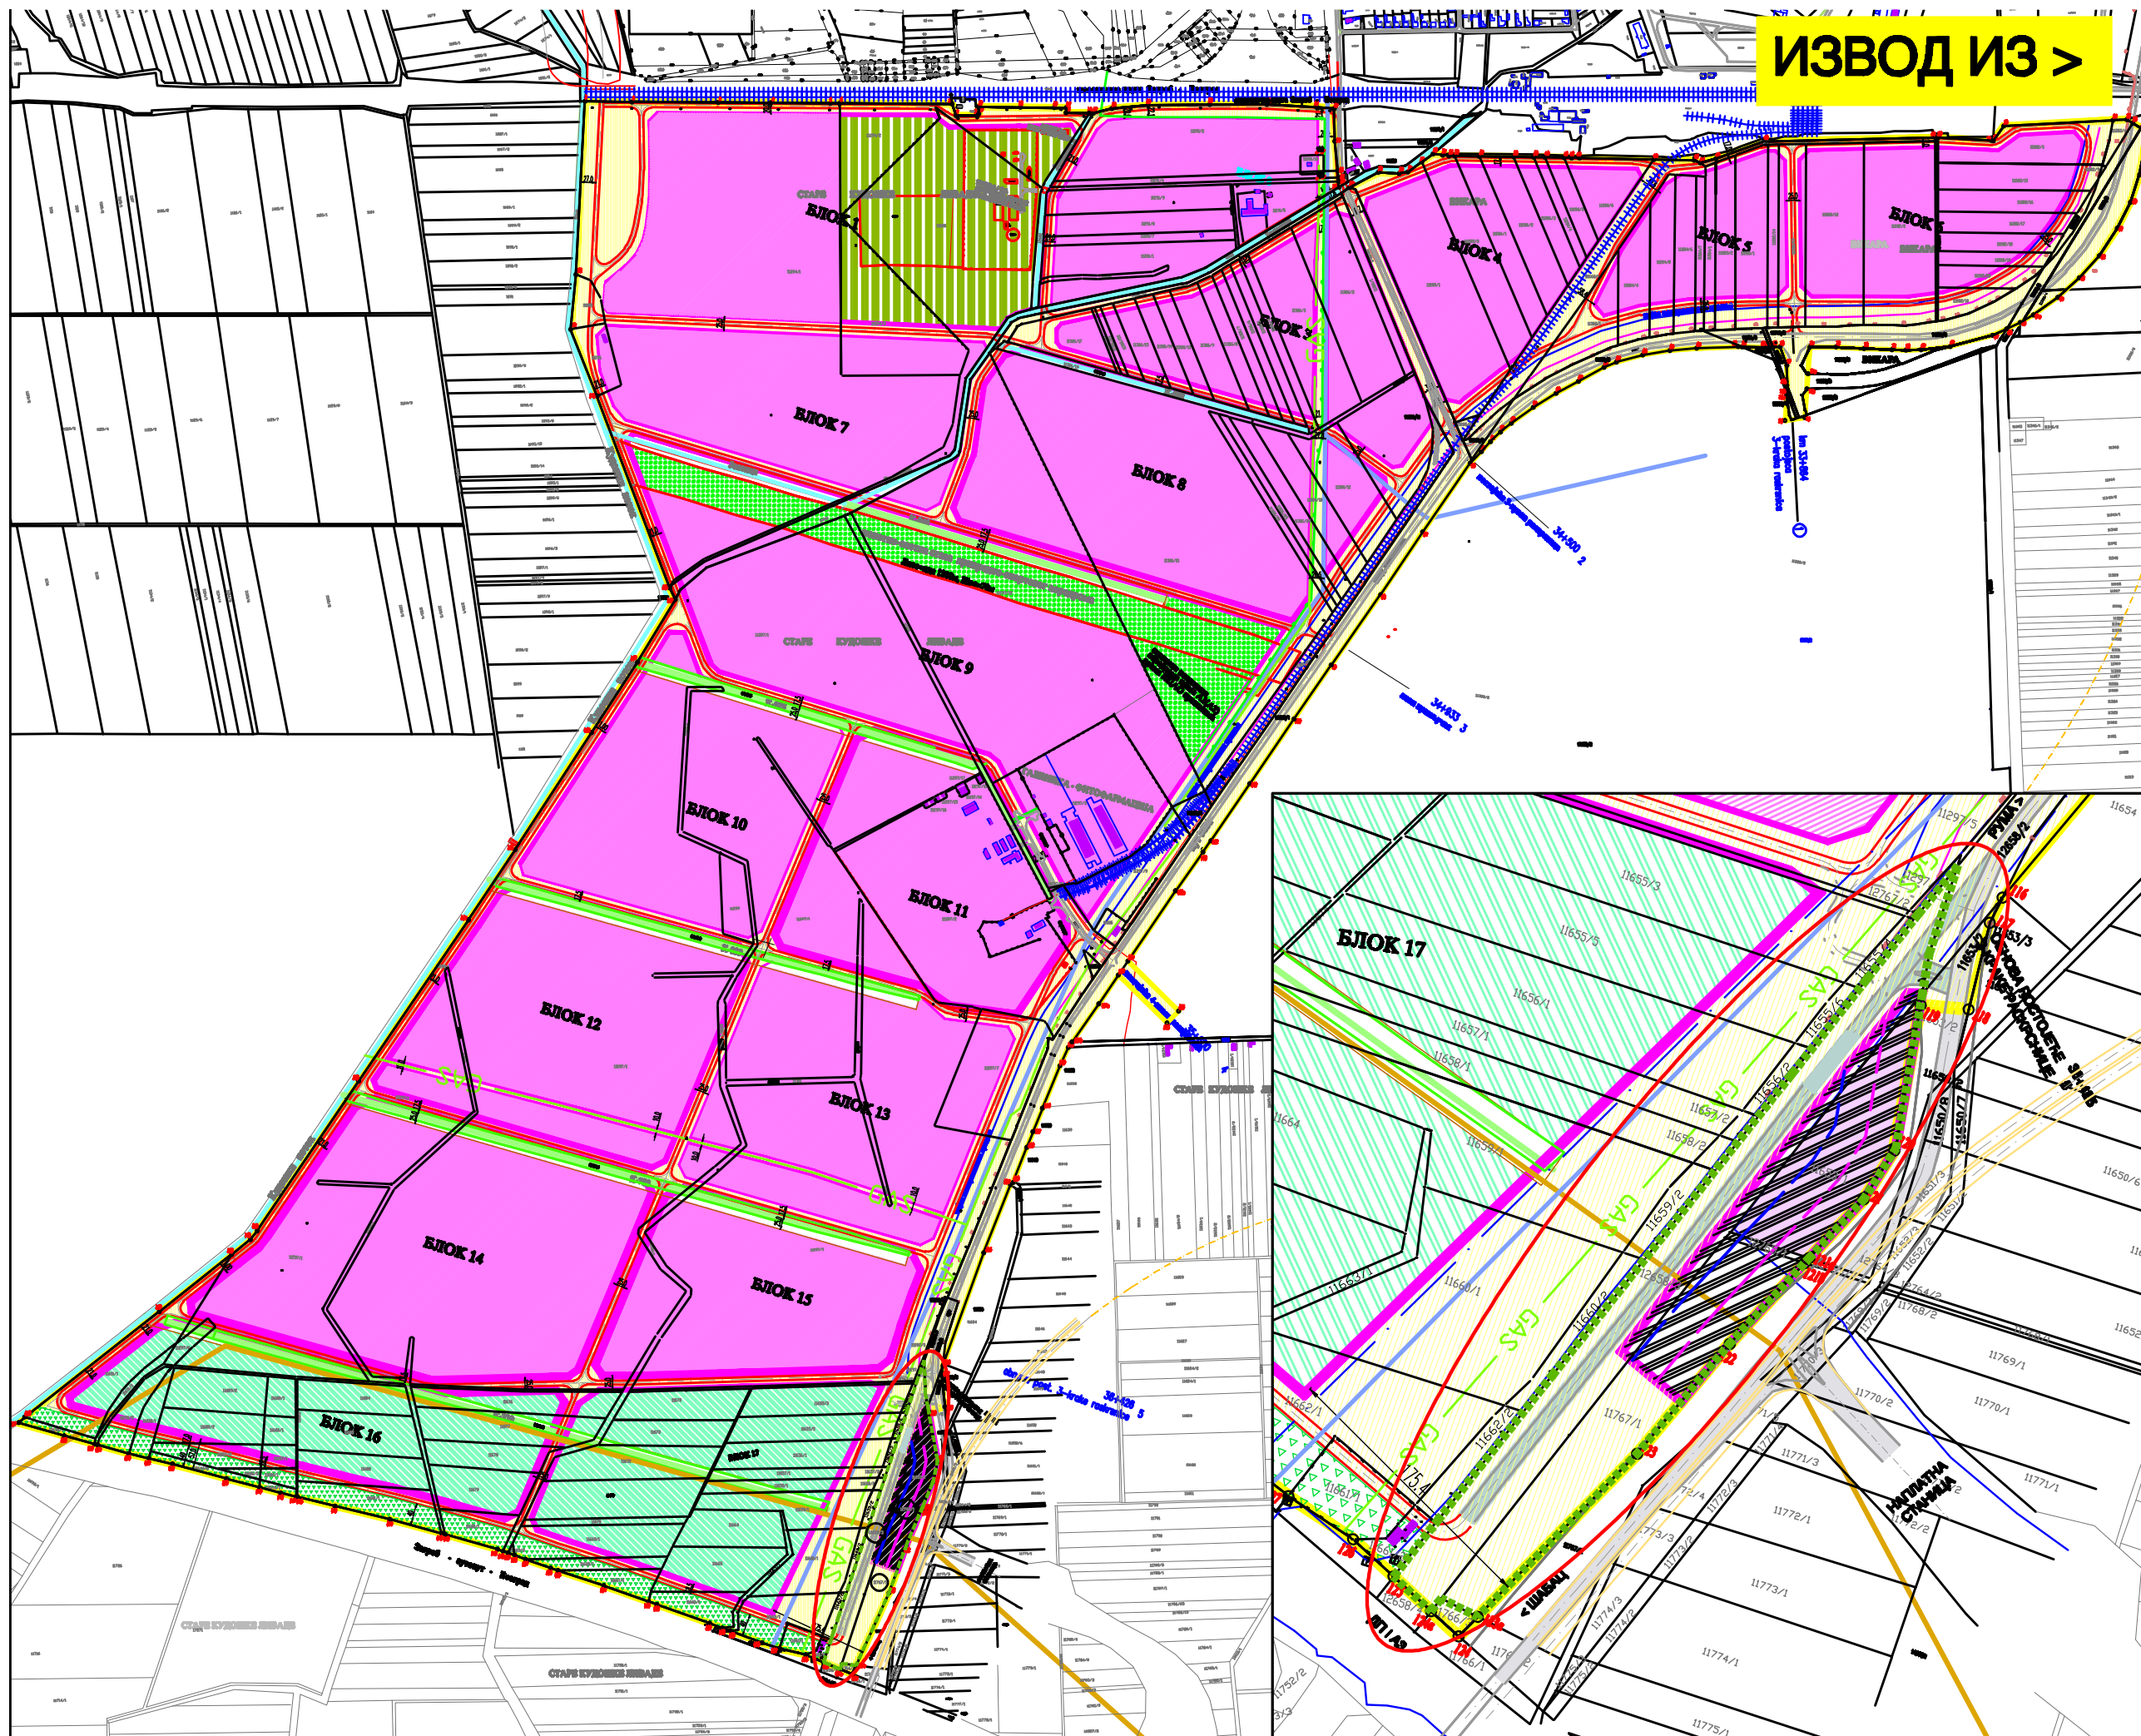

ИЗМЕНЕ И ДОПУНЕ ПЛАНА ДЕТАЉНЕ РЕГУЛАЦИЈЕ ЈУГ-2

**ПЛАН НАМЕНЕ ПОВРШИНА И
ОДВАЈАЊЕ ПОВРШИНА ЗА
ЈАВНЕ НАМЕНЕ СА
ОЗНАЧЕНИМ ИЗМЕНАМА И ДОПУНАМА**

P 1: 10000





