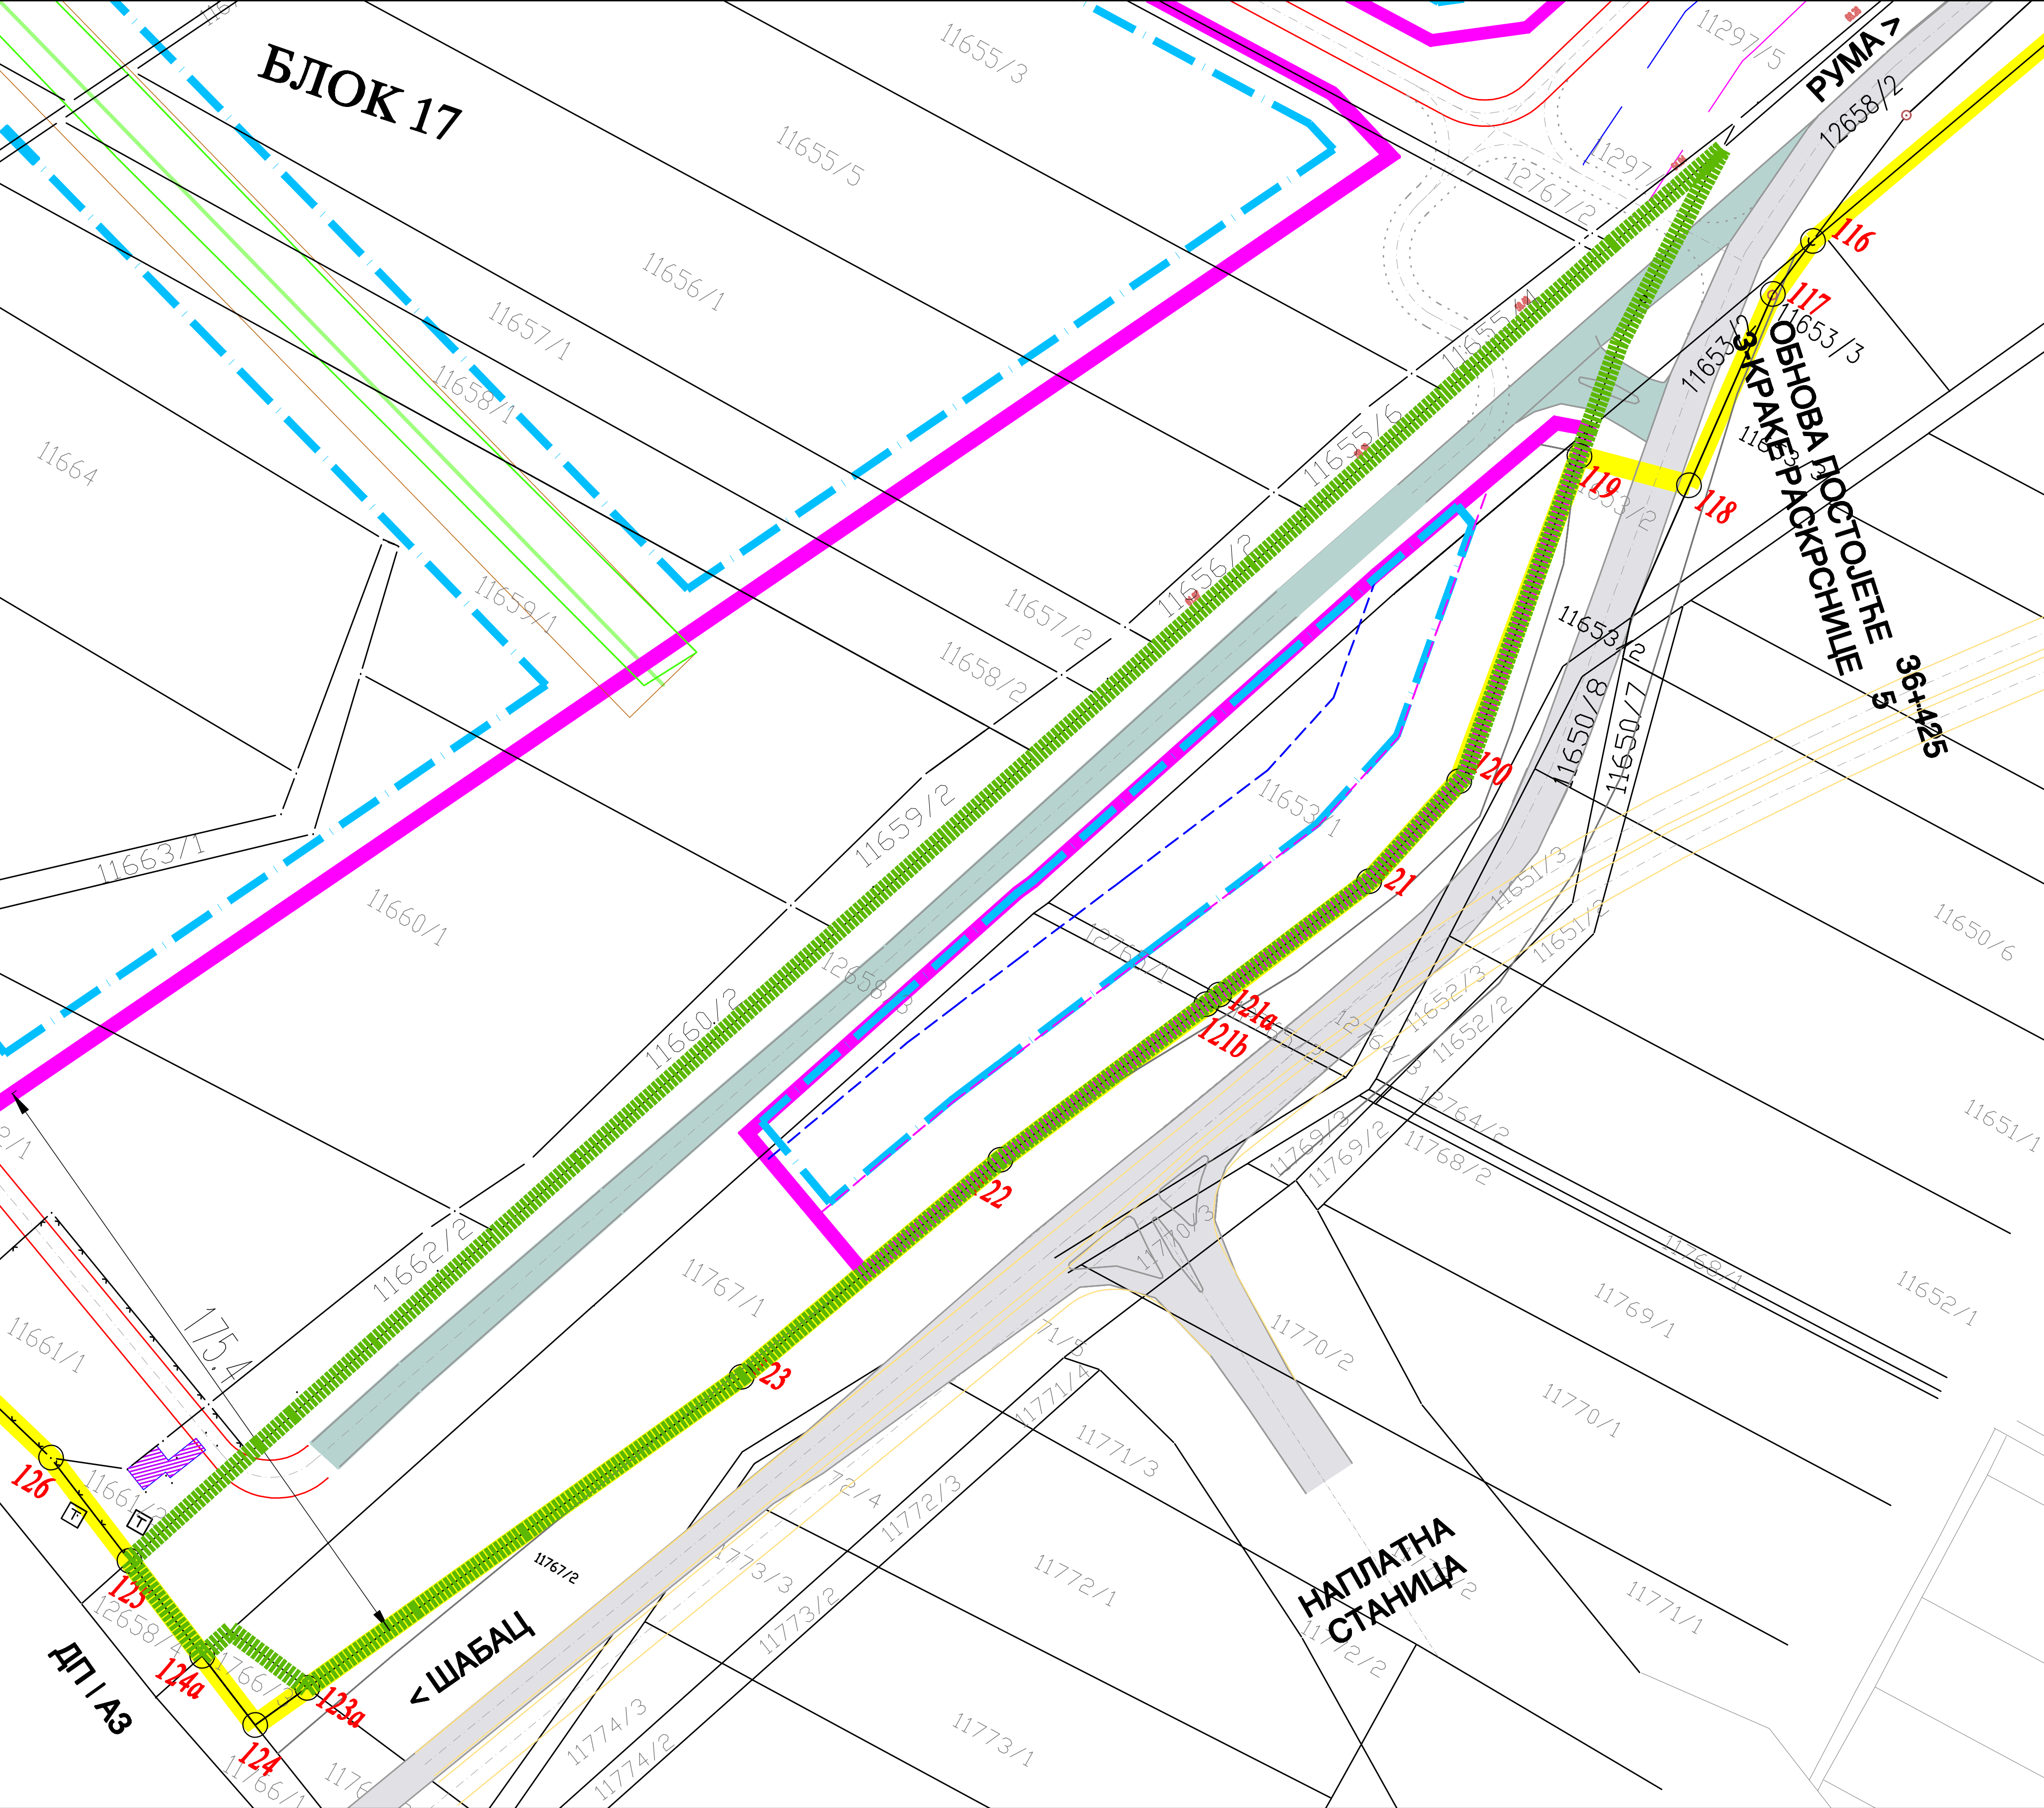
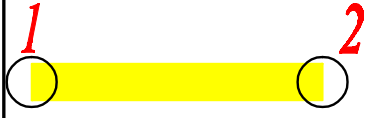


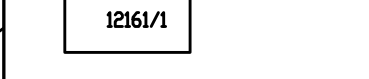




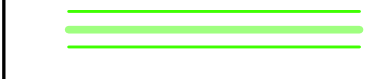
ЛЕГЕНДА

1  **2**  **ГРАНИЦА ОБУХВАТА ПЛАНА**

 **ОБУХВАТ ПОДРУЧЈА ИЗМЕНА И ДОПУНА ПЛАНА**

 **ПОСТОЈЕЋЕ ПАРЦЕЛЕ**

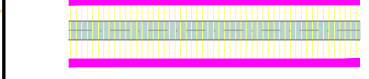
 **ПОСТОЈЕЋИ ОБЈЕКТИ**

 **НОВОИСКОПАНИ МЕЛИОРАЦИОНИ КАНАЛИ**

 **ПОСТОЈЕЋЕ САОБРАЋАЈНИЦЕ (М-21 ШАБАЦ - НОВИ САД)**

 **ПЛАНИРАНЕ САОБРАЋАЈНИЦЕ**

 **САОБРАЋАЈНО РЕШЕЊЕ ДРУГА ФАЗА**

 **НАПУШТЕНИ ДЕО ТРАСЕ М-21 ШАБАЦ - НОВИ САД**

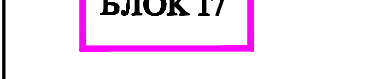
 **ТРАСА БРЗОГ ПУТА Н.САД-ШАБАЦ-ЛОЗНИЦА**

 **РЕГУЛАЦИОНА ЛИНИЈА**

 **ГРАЂЕВИНСКА ЛИНИЈА**

 **БЛОК 17**

ЗОНЕ ЗАШТИТЕ

 **ЗАШТИТНИ ПОЈАС (УЗ ДРЖАВНЕ ПУТЕВЕ 1.РЕДА)**

 **ПОЈАС КОНТРОЛИСАНЕ ГРАДЊЕ (УЗ ДРЖАВНЕ ПУТЕВЕ 1.РЕДА)**

СКУПШТИНА ОПШТИНЕ РУМА

ИЗМЕНЕ И ДОПУНЕ ПЛАНА ДЕТАЉНЕ РЕГУЛАЦИЈЕ ЈУГ-2

ИЗМЕНЕ И ДОПУНЕ ПЛАНА САОБРАЋАЈА, РЕГУЛАЦИЈЕ И НИВЕЛАЦИЈЕ

Р 1: 1000

НОСИЛАЦ ИЗДАЈЕ:

 **ЈАВНО УРБАНИСТИЧКО ПРЕДУЗЕЊЕ "ПЛАН"**
ОПШТИНА РУМА И ОКОЛИНА
Рума, Улица 27. октобар 7а, тел/факс 022/480-728
Е-пошта: juplan@juplan.rs

ОДГОВОРНИ УРБАНИСТА:
Драган Филиповић, дипл. инж. грађ.

САРАДНИЦИ:
Биљана Милутиновић, дипл. инж. арх.
Марија Зељ, дипл. инж. свод.
Драган Симић, струк. инж. геод.

Рума 2014.

ЛИСТ

4А