

РЕПУБЛИКА СРБИЈА
РЕПУБЛИЧКИ ГЕОДЕТСКИ ЗАВОД

РУМА
(назив унутрашње јединице)

РУМА
(седиште)


Број: 952-094-69102/2022

КОПИЈА КАТАСТАРСКОГ ПЛАНА

КО ДОБРИНЦИ

Катастарска парцела број 1188/24

Размера штампе 1: 2500

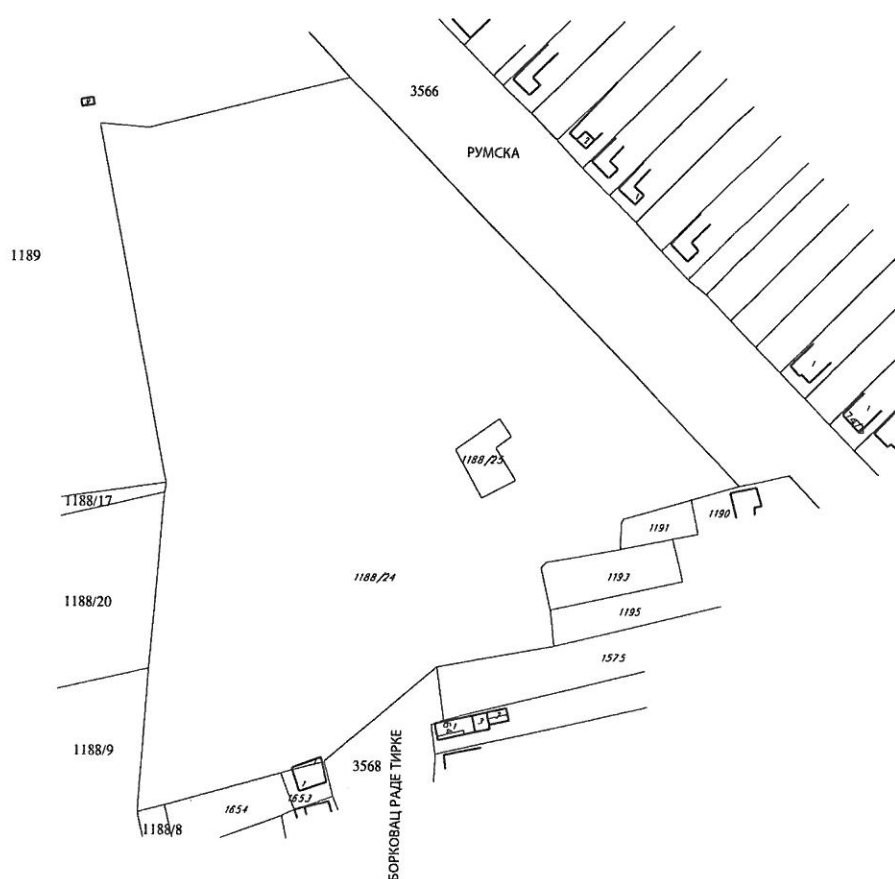

Напомена:

Датум и време издавања:

15.08.2022. у 12:43

Овлашћено лице:

М.П. _____

Копија плана је верна радном оригиналу катастарског плана.

РЕПУБЛИКА СРБИЈА
РЕПУБЛИЧКИ ГЕОДЕТСКИ ЗАВОД

ОКН РУМА
(назив унутрашње јединице)

РУМА
(седиште)


Број: 952-094-69102/2022

КО ДОБРИНЦИ

КОПИЈА КАТАСТАРСКОГ ПЛАНА

Размера штампе 1: 5000

Катастарска парцела број 2311/2 и 2312

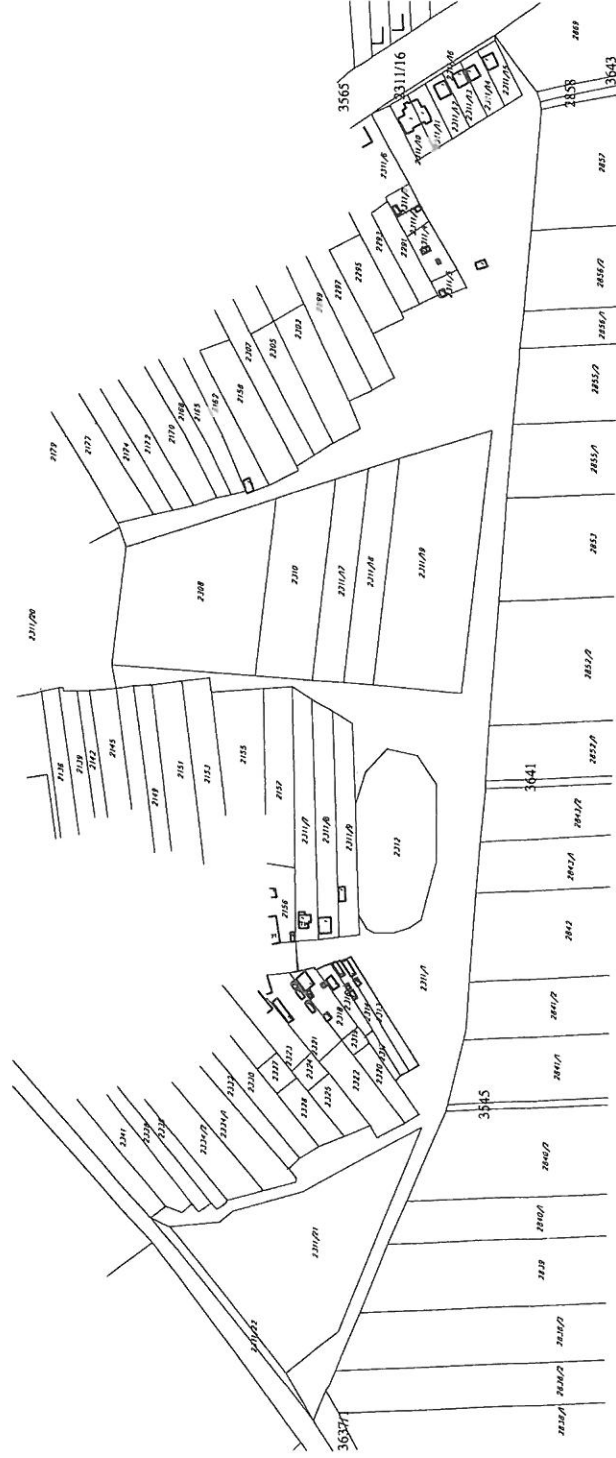

Напомена:

Датум и време издавања:

15.08.2022. у 13:52

Копија плана је верна радном оригиналу катастарског плана.

Овлашћено лице:

М.П.

РЕПУБЛИКА СРБИЈА
РЕПУБЛИЧКИ ГЕОДЕТСКИ ЗАВОД

ОКН РУМА
(назив унутрашње јединице)

РУМА
(седиште)


Број: 952-094-69102/2022

КОПИЈА КАТАСТАРСКОГ ПЛАНА

КО ДОБРИНЦИ

Катастарска парцела број 1213/26

Размера штампе 1: 4000

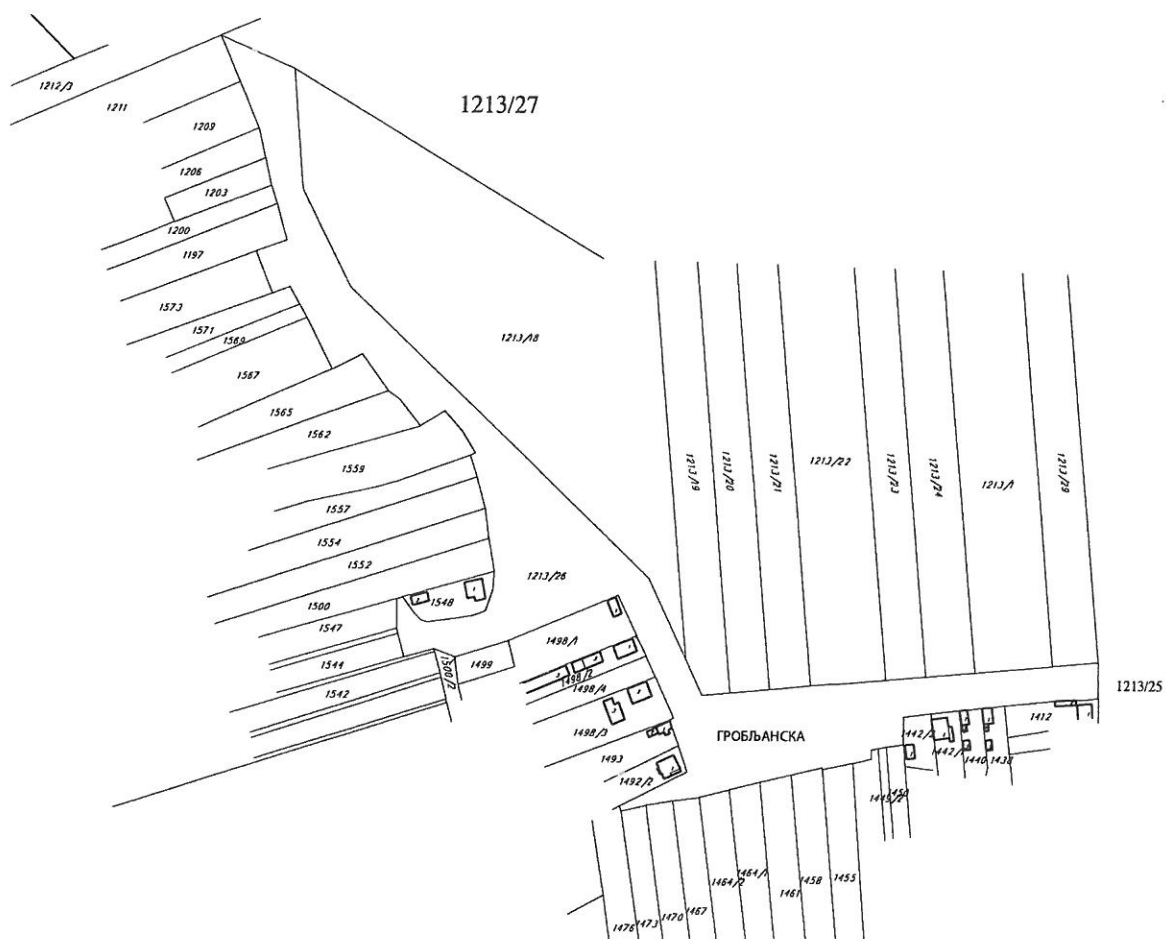

Напомена:

Датум и време издавања:

15.08.2022. у 12:50

Овлашћено лице:

М.П. _____

Копија плана је верна радном оригиналу катастарског плана.

РЕПУБЛИКА СРБИЈА
РЕПУБЛИЧКИ ГЕОДЕТСКИ ЗАВОД

ОКН РУМА

(назив унутрашње јединице)

РУМА

(седиште)

Број: 952-094-69102/2022

КОПИЈА КАТАСТАРСКОГ ПЛАНА

КО ДОБРИНЦИ

Катастарска парцела број 2258/9

Размера штампе 1: 1000



Напомена:

Датум и време издавања:

15.08.2022. у 13:06

Овлашћено лице:

м.п.

Копија плана је верна радном оригиналу катастарског плана.



ЈАВНО ПРЕДУЗЕЋЕ са потпуном одговорношћу
ул.Орловићева 66, 22400 Рума

централа/фах: (022) 479-622 дежурна служба (022) 479-202 рекламације (022) 475-202
e-mail: office@vodovod-ruma.co.rs сајт: http://www.vodovod-ruma.co.rs/
Т/р: 325-950060005647-87 ОТП банка Србија а.д.Нови Сад;
105-82008-94 АИК банка, 160-193379-96 Банка Интеса Београд
ПИБ 101341282 Мат.бр. 08099545



Дел. бр. 17
Дана, 09.01.2023.год.

ЈАВНО ПРЕДУЗЕЋЕ УРБАНИЗАМ
И ИЗГРАДЊА
Број 311/2023
РУМА 13.01. 2023 год.

Јавно предузеће за урбанистичко планирање,
управљање путевима и изградњу Рума

27.Октобра 7а
Рума

Предмет:

Технички услови и подаци за потребе Измене и допуне Плана Генералне Регулације
насељеног места Добринци

Сходно сугестијама са Комисије за урбанизам, одржане 05.01.2023.године, које се односе на водоснабдевање насеља Добринци, у оквиру Измене и Допуне Плана Генералне Регулације насељеног места Добринци, конкретно Локација 1. (продужетак улице Раде Тиркета и пренамене дела заштитног зеленила у зону становања на к.п.1188/24 к.о.Добринци), треба третирати и проширење постојећег изворишта насеља Добринци.

Објашњење

- Насеље Добринци водом се снабдева из локалног изворишта које се налази на уласку у насеље Добринци, са десне стране регионалног пута Рума-Пећинци, поред некадашње економије, кп.бр.1188/25 к.о.Добринци.
Извориште чини један бушени бунар из 1981.год., капацитета 6 л/сек и црпна станица преко које се вода упућује потрошачима. Вода са овог бунара је веома доброг квалитета и без посебног третмана, уз само хлорисање, користи се за пиће и санитарно хигијенске потребе.
- У наредном периоду, на локалном изворишту Добринци, неопходно је изградити још један бунар у циљу обезбеђења додатних количина воде за насеље и као замена за постојећи бунар који је изграђен пре више од 40 година и у овом тренутку једини начин за водоснабдевање насеља Добринци.
- Будући бунар градио би се у близини постојеће црпне станице и бунара, у оквиру граница обухвата заштитног зеленила, на к.п.1188/24 к.о.Добринци, које уједно представља и део уже зоне санитарне заштите постојећег изворишта Добринци.
Његов тачан положај, утврдио би се кроз „зановљен“ пројекат детаљних хидрогеолошких истраживања у циљу побољшања водоснабдевања насеља Добринци (претходни пројекат је рађен 2015.године).
Непосредна зона санитарне заштите објекта бунара, у оквиру које би се бунар градио и опремао, заузимао би ограђену површину величине 10,0 x 10,0 м.

- За извориште Добринци ЈП Водовод из Руме поседује Решење о одређењу зона санитарне заштите изворишта воде „Добринци“, исходовано од стране Покрајинског секретаријата за здравство, социјалну политику и демографију 2014.године.


У прилогу достављамо:

- Прегледну ситуацију
- Границу истражног подручја
- Решење о одређењу зона санитарне заштите изворишта воде „Добринци“
- Ситуациони план кат.парц.бр.1188/25 у к.о.Добринци



Директор

Снежана Бањац, дипл.хемичар

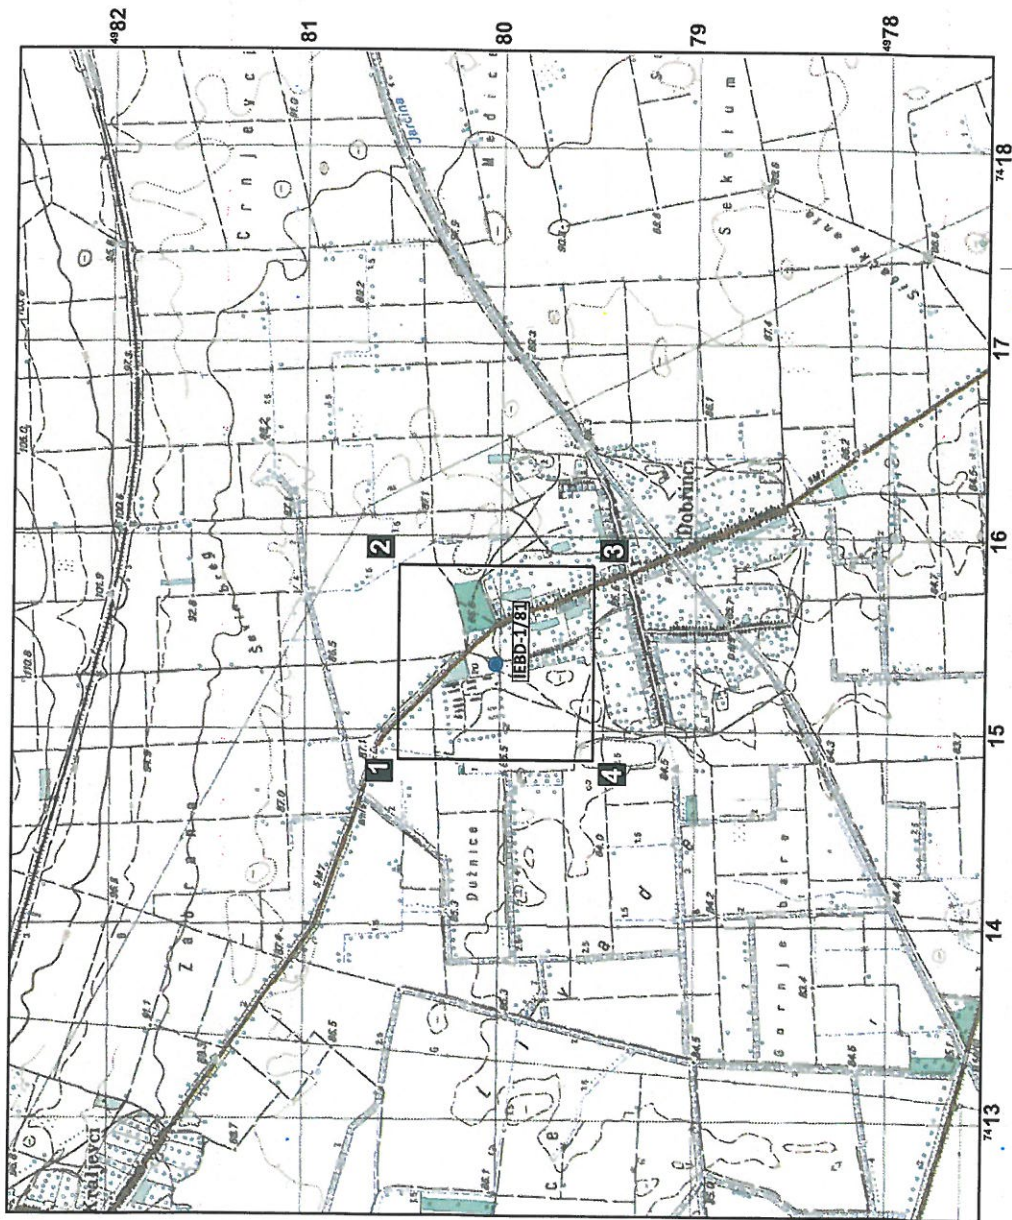

LEGENDA:



granica istražnog područja

Koordinate istražnog područja:

Bunar	IEBD-1/81	
	Y	X
1	7 414 843	4 980 522
2	7 415 843	4 980 522
3	7 415 843	4 979 522
4	7 414 843	4 979 522

IEBD-1/81



eksploatacioni bunar



Република Србија
Аутономна Покрајина Војводина
Покрајински секретаријат за здравство,
социјалну политику и демографију
Булевар Михајла Пулина 16, 21000 Нови Сад
Т: +381 21 487 43 85; 487 46 24 Ф: +381 21 456 119
psz@vojvodina.gov.rs

1337
23.06.2014

БРОЈ: 129-53-6791/2012-04-4

ДАТУМ: 23. Април 2014. године

Решавајући по захтеву Општинске управе Рума, Одељења за урбанизам и комунално-стамбене послове у поступку одређивању зона санитарне заштите изворишта воде „Добринци“ ЈП Вододвод Рума у насељу Добринци, на основу члана 77. Став 6. Закона о водама („Службени гласник РС“, број 30/2010 и 93/2012), члана 21 и члана 36. став 2 Покрајинске скупштинске одлуке о покрајинској управи („Службени лист АП Војводине“, број 40/2012 – пречишћен текст) 192. став 1. Закона о општем управном поступку („Службени гласник РС“, број 33/97 и 31/2001 и „Службени гласник РС“, број 30/2010) покрајински секретар за здравство, социјалну политику и демографију доноси

РЕШЕЊЕ

ОДРЕЂУЈУ СЕ зоне санитарне заштите изворишта воде „Добринци“ ЈП Вододвод Рума у насељу Добринци и то:

1. Зона непосредне санитарне заштите изворишта воде „Добринци“ ЈП Вододвод Рума одређује се непосредно око водозахватног објекта бунара ИЕБД-1/81 у насељу Добринци и обухвата простор који је дефинисан координатама:

Тачка	X	Y
1	4 980 024	7 415 340
2	4 980 024	7 415 346
3	4 980 021	7 415 346
4	4 980 021	7 415 340

2. Зона уже санитарне заштите изворишта воде „Добринци“ ЈП Вододвод Рума одређује се се око водозахватног објекта бунара ИЕБД-1/81 у насељу Добринци на простору од 200 метара од водозахватног објекта и обухвата простор који је дефинисан координатама:

Тачка	X	Y
1	4 980 221	7 415 143
2	4 980 221	7 415 543
3	4 979 821	7 415 543
4	4 979 821	7 415 143

3. Зона шире санитарне заштите изворишта воде „Добринци“ ЈП Водовод Рума одређује се око водозахватног објекта бунара ИЕБД-1/81 у насељу Добринци на простору од 500 метара од водозахватног објекта и обухвата простор који је дефинисан координатама:

Тачка	X	Y
1	4 980 522	7 414 843
2	4 980 522	7 415 843
3	4 979 522	7 415 843
4	4 979 522	7 414 843

Образложење

Општинска управа Рума, Одељење за урбанизам и комунално-стамбене послове поднело је Министарству здравља захтев за одређивање зона санитарне заштите изворишта воде „Добринци“ ЈП Водовод Рума, број 501-сл/12 – VIII од 04.09.2012. Дописом број 325-01-16/2012-10 од 12.09.2012. године Министарство здравља уступило је предметни захтев Покрајинском секретаријату за здравство социјалну политику и демографију. Захтев је заведен у писарници покрајинских органа управе дана 02.10.2012. под бројем 129-53-6791/2012-04. Уз захтев је достављен елаборат о зонама санитарне заштите изворишта „Добринци“ ЈП Водовод Рума који је израдио „ХидроГеоЕко инежењеринг“ из Београда, улица Ваљевска број 8.

Стручна комисија за одређивање зона санитарне заштите изворишта воде за пиће насеља и привредних објеката на територији Аутономне Покрајине Војводине, на седници одржаној дана 20.12.2013. године у Новом Саду, утврдила је да поднети елаборат о зонама санитарне заштите изворишта воде „Добринци“ ЈП Водовод Рума није урађен складу одредбама Правилника о начину одређивања и одржавања зона санитарне заштите изворишта водоснабдевања („Службени гласник РС“, бр. 92/2008). Закључком број 129-53-6791/2012-04-2 од 20.01.2014. године наложено је подносиоцу захтева да отклони недостатке у елаборату и да у року од 60 дана, од дана достављања закључка, комисији достави Анекса елабората о одређивању зона санитарне заштите изворишта воде „Добринци“ ЈП Водовод Рума. Сходно наведеном закључку подносилац захтева је доставио комисији Анекс елабората који се састоји од од четири дела: опште документације, текстуалног дела, графичких прилога, и документационог материјала са 31 страном куцаног текста са 18 слика и 6 табела, 6 графичких прилога и 2 документа у оквиру документационог материјала. На основу прегледа изворишта воде „Добринци“ ЈП Водовод Рума, који је извршен дана 04.11.2013. године, и након прегледа приложене документације Стручна комисија за одређивање зона санитарне заштите изворишта воде за пиће насеља и привредних објеката на територији Аутономне Покрајине Војводине, на седници одржаној дана 23.04.2014. године у Новом Саду, утврдила је да стање на изворишту одговара израђеном елаборату, да је елаборат сачињен и да су зоне санитарне заштите изворишта одређене у свему према критеријумима дефинисаним Правилником о начину одређивања и одржавања зона санитарне заштите изворишта водоснабдевања („Службени гласник РС“, број 92/2008), и предложила доношење решења о одређивању зона санитарне заштите изворишта у складу са предлогом који је дат у елаборату.

Чланом 77. став 1. Закона о водама („Службени гласник РС“, број 30/2010 и 93/2012) прописано је да се на подручјима која се користе као изворишта за снабдевање водом за пиће и за санитарно-хигијенске потребе одређују три зоне санитарне заштите, и то: шира зона заштите, ужа зона заштите и зона непосредне заштите, а одредбом става 4. истог члана прописано је да захтев за одређивање зона санитарне заштите подноси орган јединице локалне самоуправе на чијој се територији налази извориште за које су елаборатом предвиђене зоне санитарне заштите. Одредбом члана 77. став 6. Закона о водама прописано је да Министар надлежан за послове

здравља, а за територију аутономне покрајине надлежни орган аутономне покрајине, доноси решење о одређивању зона санитарне заштите изворишта на основу елабората којим су предвиђене зоне санитарне заштите.

Чланом 4. Правилника о начину одређивању и одржавања зона санитарне заштите изворишта водоснабдевања („Службени гласник РС”, број 92/2008), прописано је да се у циљу заштите воде у изворишту успоставља зона непосредне заштите – зона I, ужа зона санитарне заштите – зона II и шира зона заштите – зона III. Чланом 8. Правилник одређено је да се зона I изворишта подземне воде, у којој не борави стално запослена особа, ограђује ради спречавања неконтролисаног приступа људи и животиња заштитном оградом која не може бити ближа од 3 метра од водозахватног објекта који окружује. Одредбом члана 10. Правилника прописано је да се зона II одређује на растојању које не може да буде краће од 50 метара од водозахватног објекта, а чланом 16. да простирање зоне III не може да буде краће од 500 метара од водозахватног објекта.

На основу елабората о зонама санитарне заштите изворишта и предлога комисије покрајински секретар за здравство, социјалну политику и демографију одредио је зоне санитарне заштите изворишта воде „Добринци” ЈП Водовод Рума у насељу Добринци, као у диспозитиву решења.

Поука о правном средству: Против овог решења може се изјавити жалба Министру здравља Републике Србије у року од 15 дана од дана достављања решења.

Решење доставити:

1. Општинска управа Рума
2. ЈП Водовод Рума
3. Архиви



ПОКРАЈИНСКИ СЕКРЕТАР
Проф. др Весна Копитовић

РЕПУБЛИКА СРБИЈА
ОПШТИНА РУМА
К.о. Добринци

СИТУАЦИОНИ ПЛАН
кат. парц. бр. 1188/25 у К.о. Добринци
локација: Румска улица, Добринци
у складу са Законом о државном премеру и катастру
("Сл.Гласник РС", бр. 72/2009, 18/2010, 65/2013, 15/2015 - одлука УС и 96/2015)

