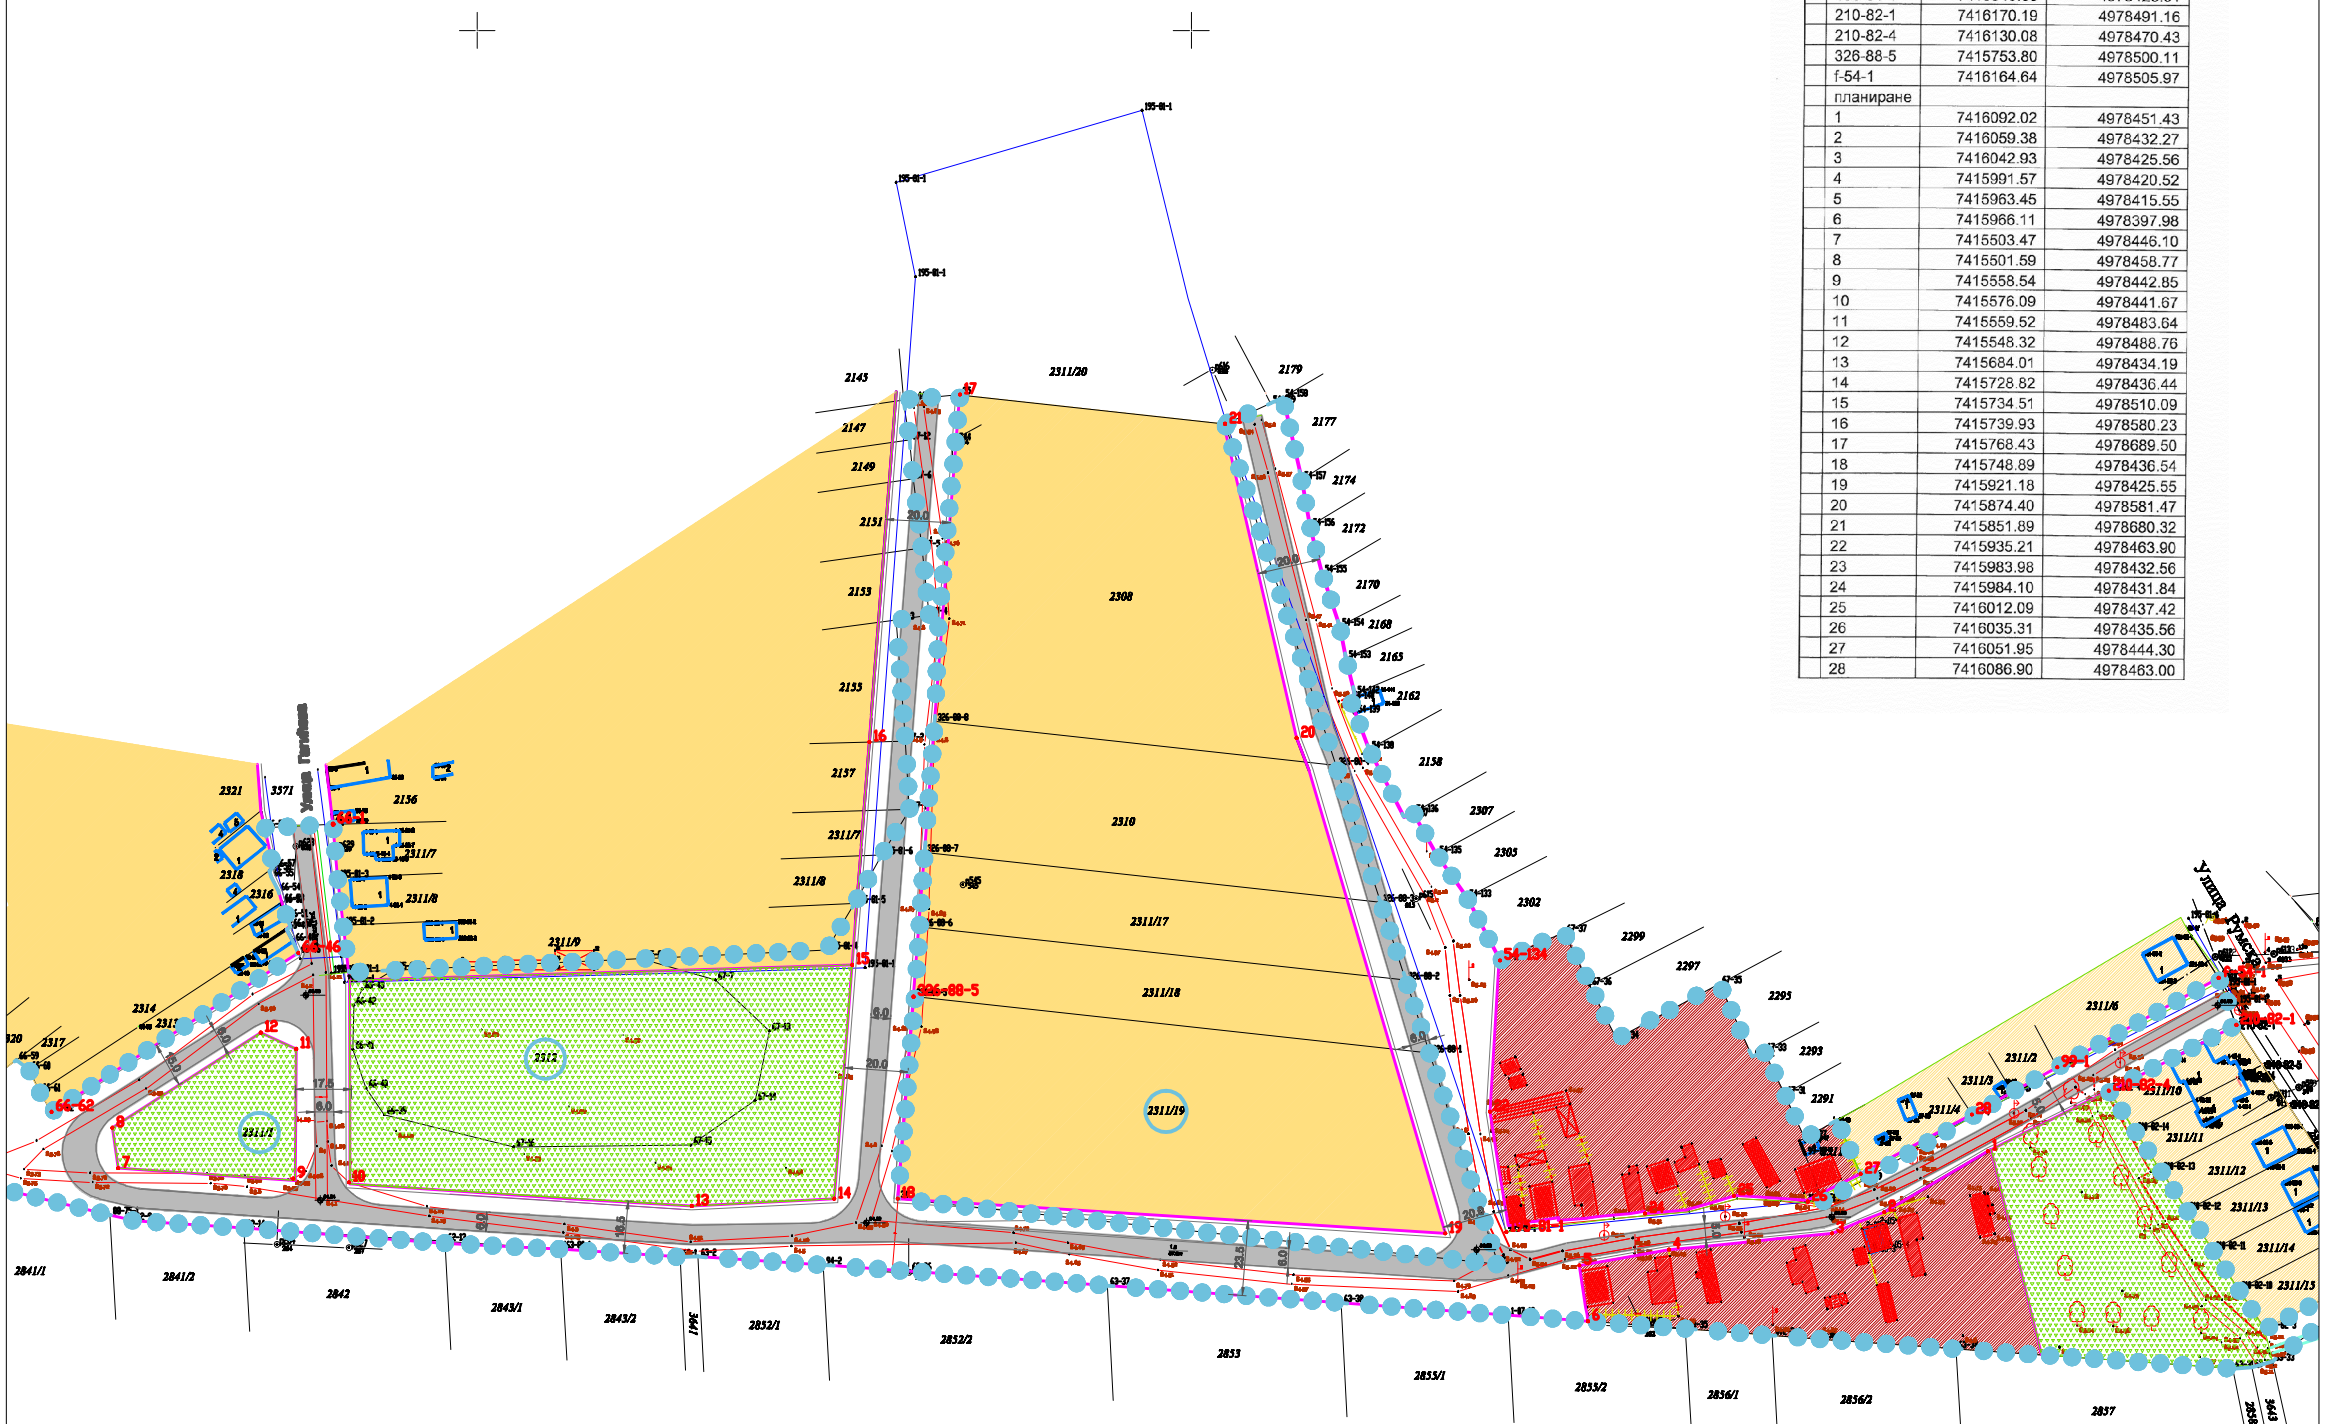

ПРЕЛОМНЕ ТАЧКЕ НА САОБРАЋАЈНИЦИ
(к.п. 2311/1, 2312, и 2311/19)

Ознака, број и назив тачке	Ордината Y [m]	Апсциса X [m]
постојеће		
66-1	7415571.08	4978554.35
99-1	7416113.82	4978477.85
66-46	7415560.19	4978513.85
66-62	7415482.52	4978463.85
54-134	7415938.41	4978511.48
195-81-1	7415940.39	4978426.01
210-82-1	7416170.19	4978491.16
210-82-4	7416130.08	4978470.43
326-88-5	7415753.80	4978500.11
f-54-1	7416164.64	4978505.97
планиране		
1	7416092.02	4978451.43
2	7416059.38	4978432.27
3	7416042.93	4978425.56
4	7415991.57	4978420.52
5	7415963.45	4978415.55
6	7415966.11	4978397.98
7	7415503.47	4978446.10
8	7415501.59	4978458.77
9	7415558.54	4978442.85
10	7415576.09	4978441.67
11	7415559.52	4978483.64
12	7415548.32	4978488.76
13	7415684.01	4978434.19
14	7415728.82	4978436.44
15	7415734.51	4978510.09
16	7415739.93	4978580.23
17	7415768.43	4978689.50
18	7415748.89	4978436.54
19	7415921.18	4978425.55
20	7415874.40	4978581.47
21	7415851.89	4978680.32
22	7415935.21	4978463.90
23	7415983.98	4978432.56
24	7415984.10	4978431.84
25	7416012.09	4978437.42
26	7416035.31	4978435.56
27	7416051.95	4978444.30
28	7416086.90	4978463.00

ОПШТИНА РУМА

ЛЕГЕНДА

ГРАЊЕВИНСКА ОБЛАСТ НАМЕНА И ДОПУНА ПЛАНА

ПОРОДИЧНО СТАНОВАЊЕ

ЗАШТИТНО ЗЕЛЕНИЛО

СОЦИЈАЛНО СТАНОВАЊЕ

84.73 постојеће коте терена

95.92 планиране коте саобраћајница

P 0.5% L 73 m падови саобраћајница

нове регулационе линије

постојећи водовод

планирана саобраћајница

постојеће границе парцела

.1 - 28 ПРЕЛОМНЕ ТАЧКЕ ПЛАНИРАНЕ УЛИЦЕ

.42-89 ПОСТОЈЕЋЕ ПРЕЛОМНЕ ТАЧКЕ УЛИЦЕ

СКУПШТИНА ОПШТИНЕ РУМА

ИЗМЕНЕ И ДОПУНЕ ПЛАНА ГЕНЕРАЛНЕ РЕГУЛАЦИЈЕ НАСЕЉЕНОГ МЕСТА ДОБРИНЦИ

наручилац израде:

ОПШТИНА РУМА

носилац израде:

Јавно предузеће за урбанистичко планирање, уређење грађевинског земљишта и изградњу Рума

ОДГОВОРНИ УРБАНИСТА:

дипл. инж. Милка Павловић

САРАДНИЦИ:

Јован Цвејић, геометар

Валерија Пејаковић, помоћник геометра

ЛИСТ

ЛОКАЦИЈА 2 **4б**

РУМА 2022. **Р 1:2000**