


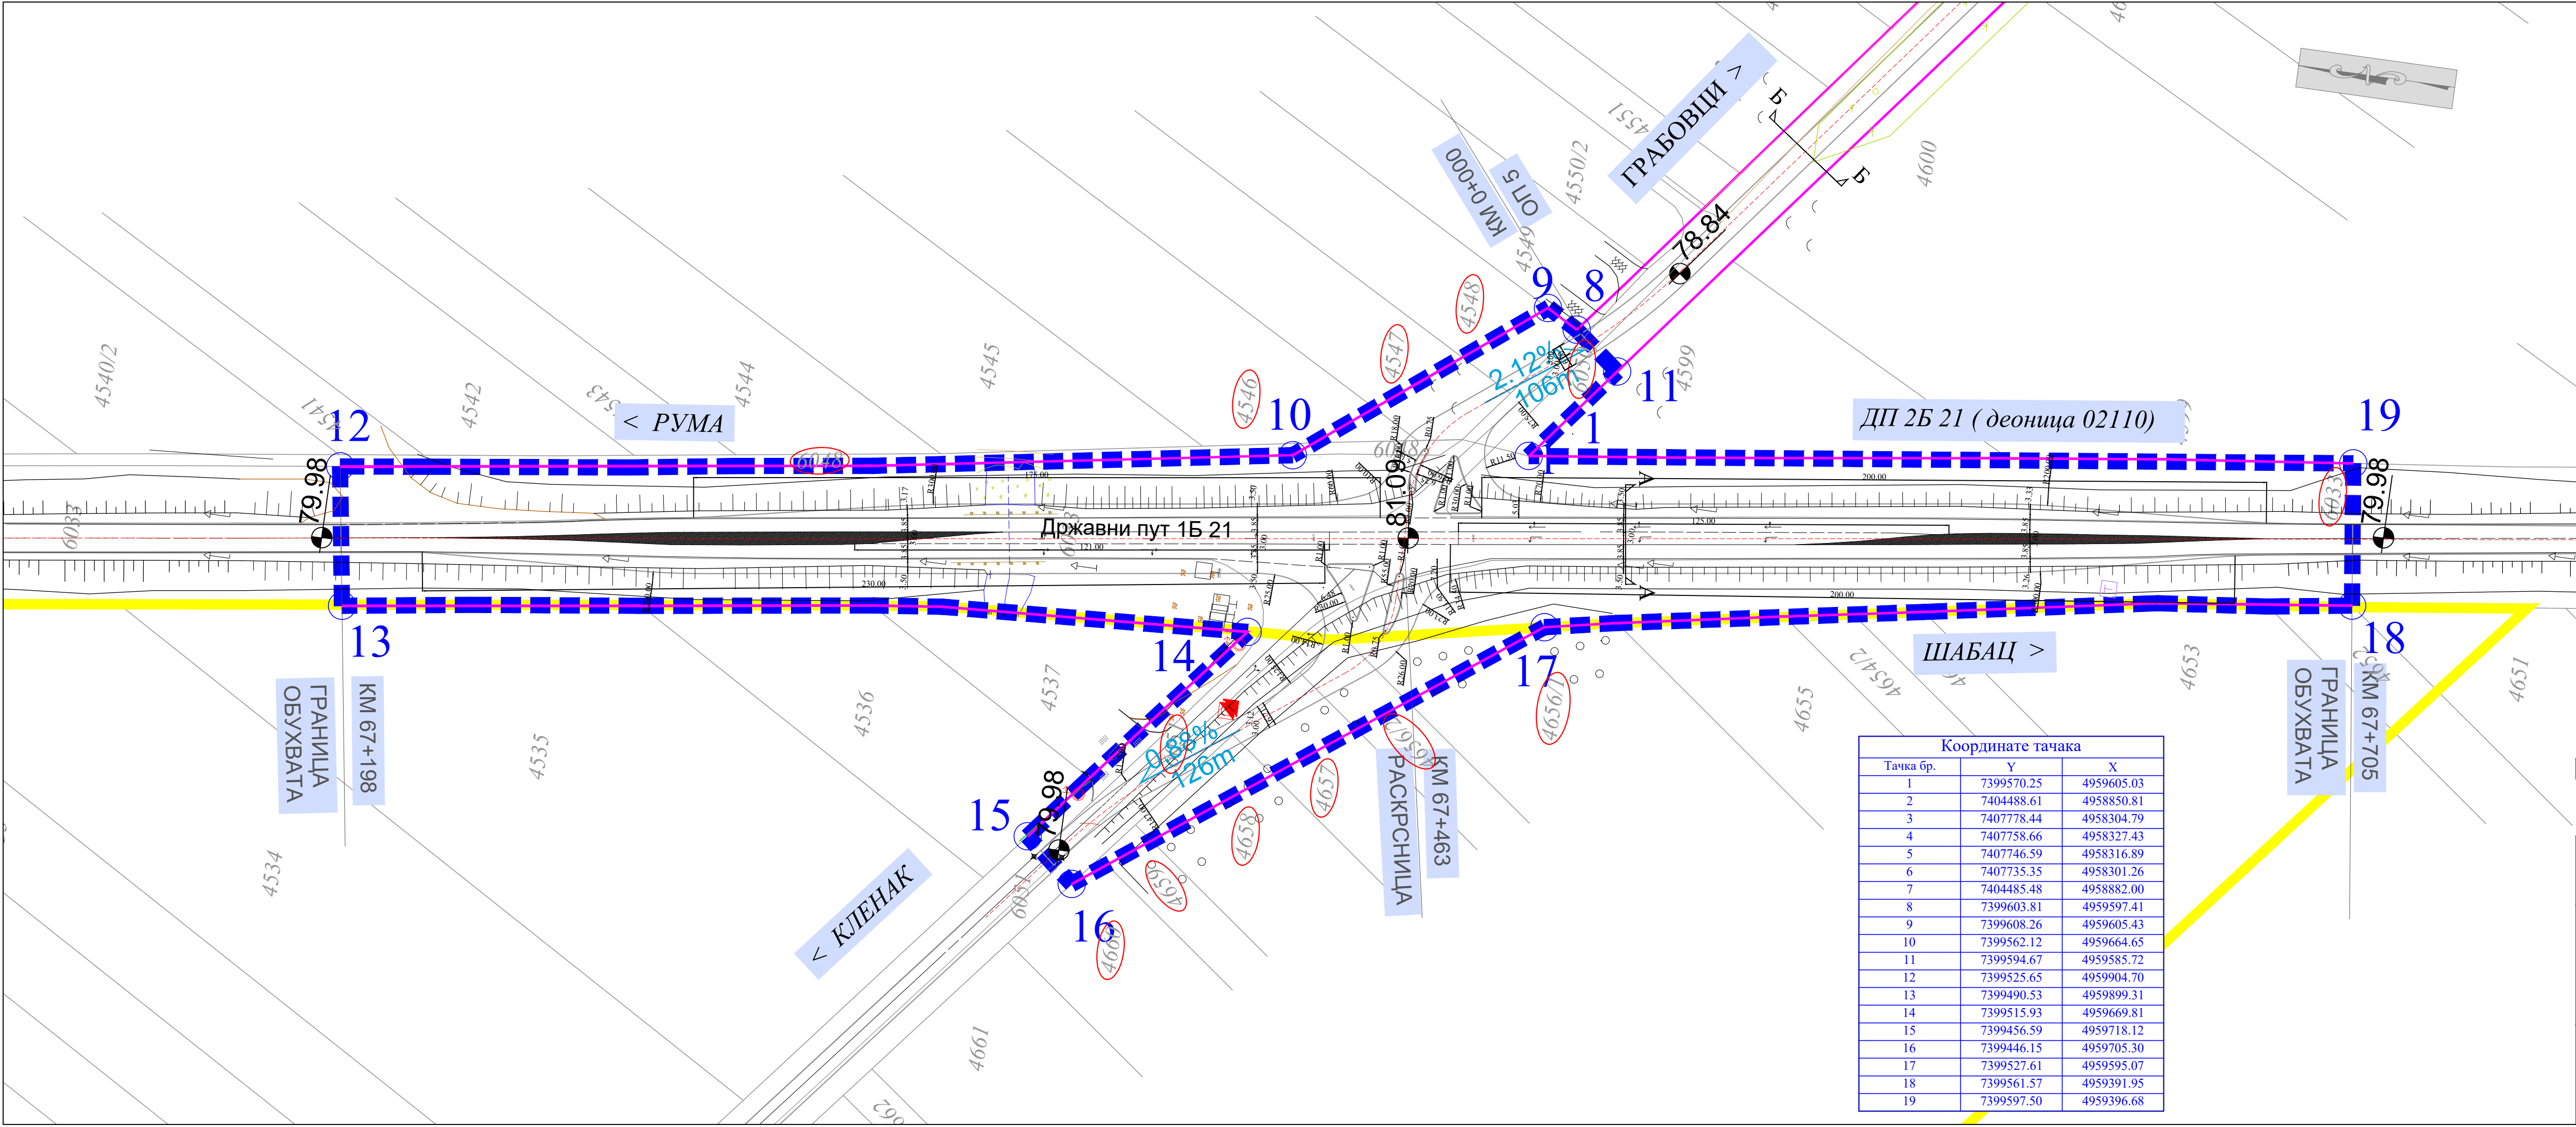

Координате тачака		
Тачка бр.	Y	X
1	7399570.25	4959605.03
2	7404488.61	4958850.81
3	7407778.44	4958304.79
4	7407758.66	4958327.43
5	7407746.59	4958316.89
6	7407735.35	4958301.26
7	7404485.48	4958882.00
8	7399603.81	4959597.41
9	7399608.26	4959605.43
10	7399562.12	4959664.65
11	7399594.67	4959585.72
12	7399525.65	4959904.70
13	7399490.53	4959899.31
14	7399515.93	4959669.81
15	7399456.59	4959718.12
16	7399446.15	4959705.30
17	7399527.61	4959595.07
18	7399561.57	4959391.95
19	7399597.50	4959396.68

- ЛЕГЕНДА:
- Граница Измена и допуна плана ПДР
 - Тачке границе обухвата измена плана
 - Регулациона линија
 - Граница грађевинског подручја насеља Кленак
 - Граница парцеле
 - Коловоз
 - Постојеће коте
 - Висинске коте
 - Подужни падови
 - Број парцеле које су предмет измена и допуна плана

СКУПШТИНА ОПШТИНЕ РУМА



ИЗМЕНЕ И ДОПУНЕ ПЛАНА
ДЕТАЉНЕ РЕГУЛАЦИЈЕ
"ОПШТИНСКИ ПУТ
КЛЕНАК-ГРАБОВЦИ"

НОСИЛАЦ ИЗРАДЕ:

ЈАВНО ПРЕДУЗЕЋЕ УРБАНИЗАМ И ИЗГРАДЊА РУМА
А: 27 Октобра 7а 22/100 Рума
Т: 022 430 726
Е: office@pbruma.rs
www.pbruma.rs

ПИБ: 11231312 ИБ: 21648027
ТР: 160-6090000840963-33
ТР: 206-368921-34

ИНВЕСТИТОР: Општина Рума
ОДГОВОРНИ УРБАНИСТА:
Милка Павловић, дип. инж.

Рума, 2024.

РЕГУЛАЦИОНО - НИВЕЛАЦИОНИ
ПЛАН

Р=1:1000 Лист бр. 5.1а.