


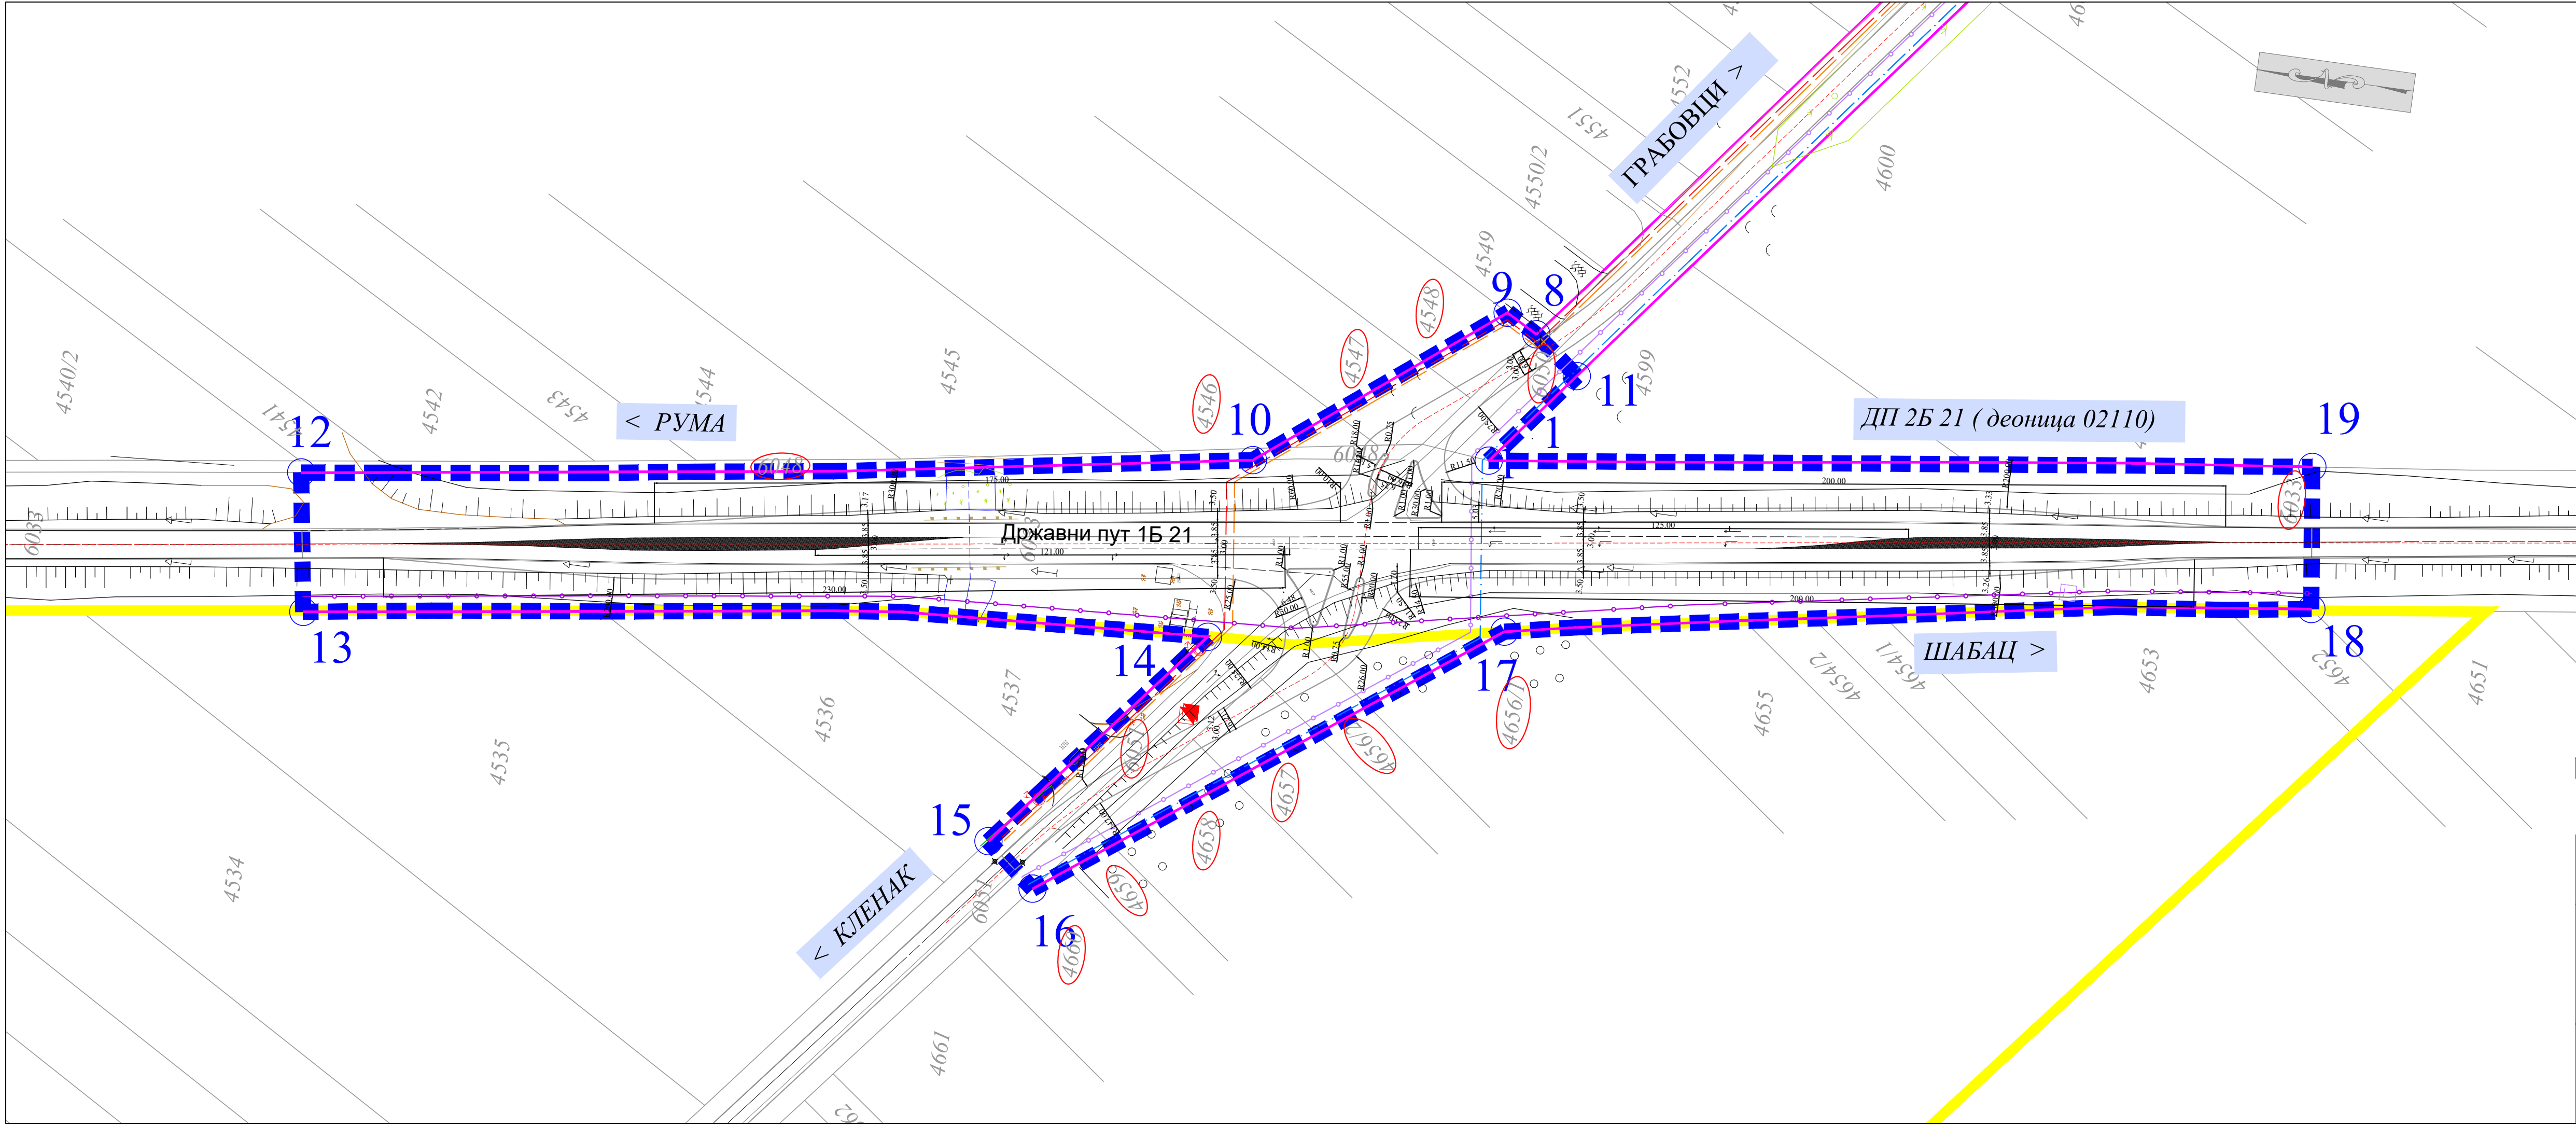

ЛЕГЕНДА:

- Граница Измена и допуна плана ПДР
- Тачке границе обухвата измена плана
- Регулациона линија
- Граница грађевинског подручја насеља Кленак
- Коловоз
- Број парцеле које су предмет измена и допуна плана

ТРАСЕ ПОСТОЈЕЋЕ ИНФРАСТРУКТУРЕ:

- Траса оптичког кабла

ТРАСЕ ПЛАНИРАНЕ ИНФРАСТРУКТУРЕ:

- Траса каблова 20 KV
- Траса дистрибутивног гасовода
- Траса телекомуникационе мреже
- Траса водоводне мреже

СКУПШТИНА ОПШТИНЕ РУМА

ИЗМЕНЕ И ДОПУНЕ ПЛАНА
ДЕТАЉНЕ РЕГУЛАЦИЈЕ
"ОПШТИНСКИ ПУТ
КЛЕНАК-ГРАБОВЦИ"

НОСИЛАЦ ИЗРАДЕ:

ЈАВНО ПРЕДУЗЕЋЕ УРБАНИЗАМ И ИЗГРАДЊА РУМА
А: 27 Октобра 7а 22400 Рума
Т: 022 430 726
Е: office@pauroma.rs
ПИБ: 11231312 ИВ: 21648027
УР: 160-6000000840963-33
ТР: 206-368921-34

ИНВЕСТИТОР: Општина Рума

ОДГОВОРНИ УРБАНИСТА:
Милка Павловић, дип. инж.

Рума, 2024.

ПЛАН МРЕЖЕ И ОБЈЕКТА
ИНФРАСТРУКТУРЕ
СА СИНХРОН ПЛАНОМ

Р=1:1000 Лист бр. 6а.