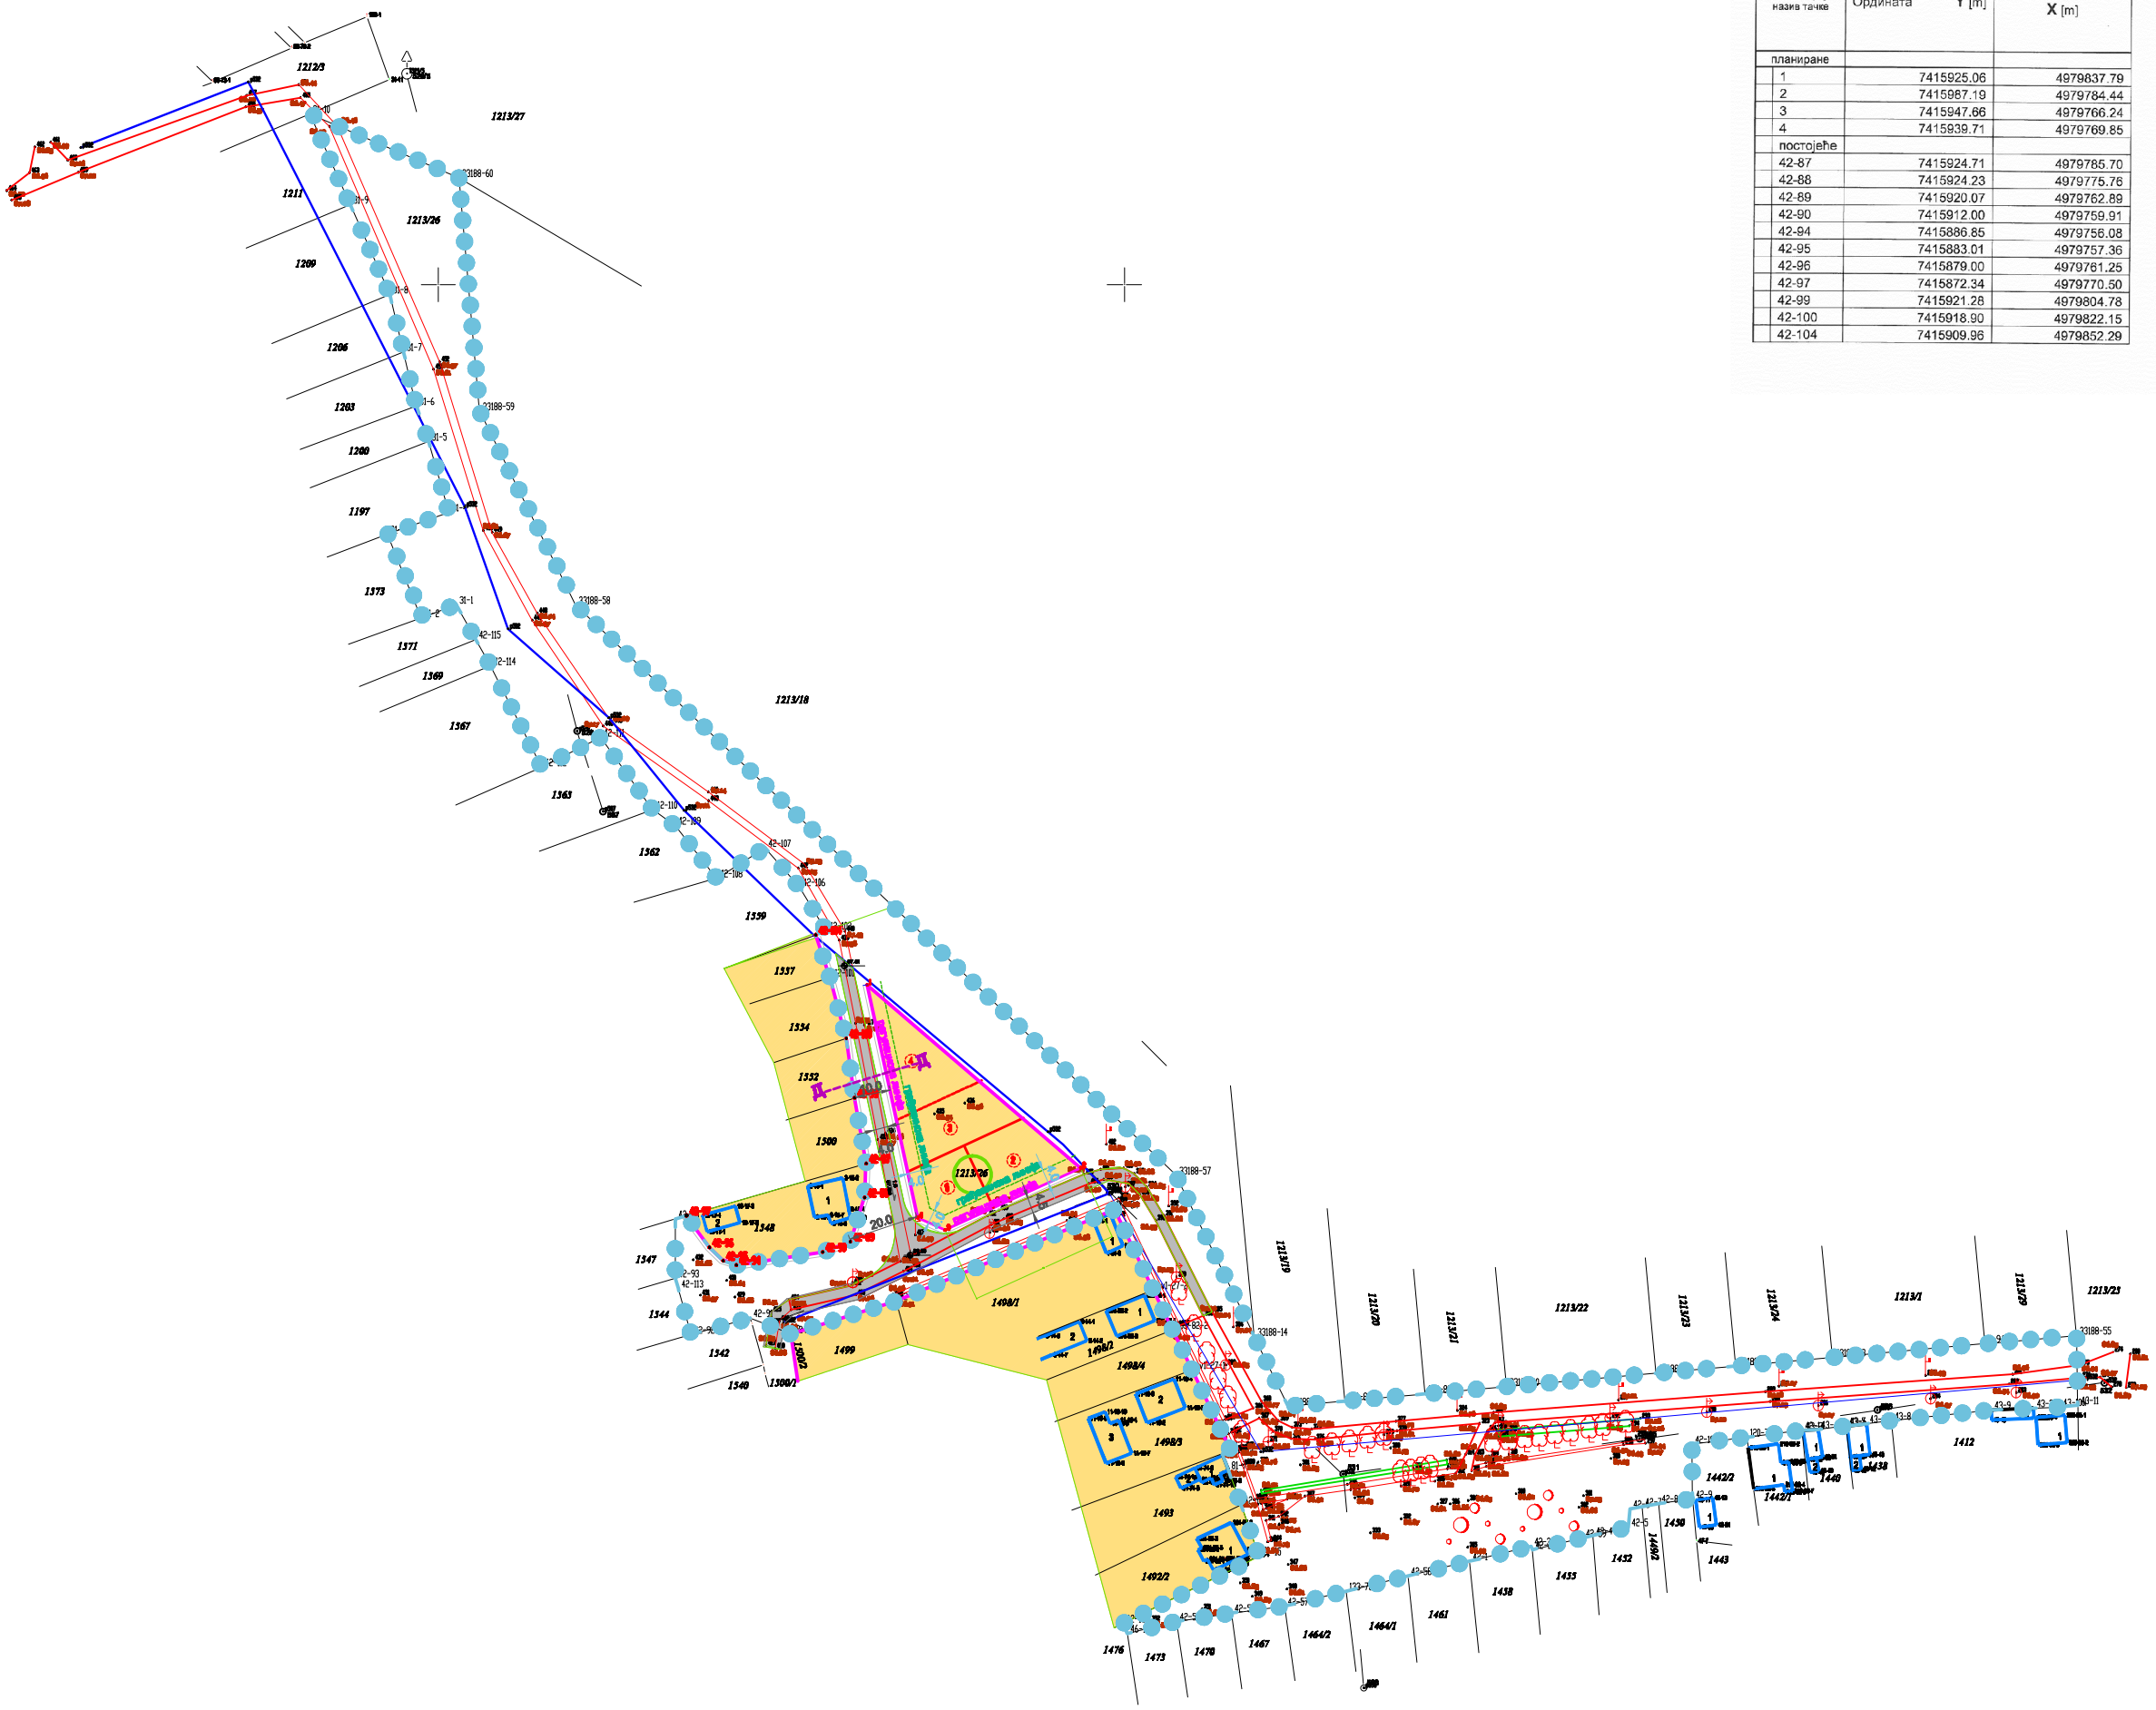

Ознака, број и назив тачке	Ордината Y [m]	Апсциса X [m]
планиране		
1	7415925.06	4979837.79
2	7415987.19	4979784.44
3	7415947.66	4979766.24
4	7415939.71	4979769.85
постојеће		
42-87	7415924.71	4979785.70
42-88	7415924.23	4979775.76
42-89	7415920.07	4979762.89
42-90	7415912.00	4979759.91
42-94	7415886.85	4979756.08
42-95	7415883.01	4979757.36
42-96	7415879.00	4979761.25
42-97	7415872.34	4979770.50
42-99	7415921.28	4979804.78
42-100	7415918.90	4979822.15
42-104	7415909.96	4979852.29

ОПШТИНА РУМА

ЛЕГЕН

- ГРАНИЦА ОБУХВАТА ИЗМЕНА И ДОПУНА ПЛАН-а
- ПОСТОЈЕЋЕ ГРАНИЦЕ ПАРЦЕЛА
- ПОРОДИЧНО СТАНОВАЊЕ
- 84.73 постојеће коте терена
- 86.92 планиране коте саобраћајница
- p 0.5% L 73 m нивелете саобраћајница
- планиране регулационе линије
- грађевинске линије
- постојећи водовод
- планирани коловоз
- ПЛАНИРАНЕ ГРАНИЦЕ ПАРЦЕЛА
- 1- 4 БУДУЋЕ ПАРЦЕЛЕ
- .1 - 7 ПРЕЛОМНЕ ТАЧКЕ ПЛАНИРАНЕ УЛИ
- .42--89 ПОСТОЈЕЋЕ ПРЕЛОМНЕ ТАЧКЕ УЛ

СКУПШТИНА ОПШТИНЕ РУМА

ИЗМЕНЕ И ДОПУНЕ ПЛАНА ГЕНЕРАЛНЕ РЕГУЛАЦИЈЕ НАСЕЉЕНОГ МЕСТА ДОБРИНЦИ

наручилац израде:

ОПШТИНА РУМА

носилац израде:

Јавно предузеће урбанизам и изградња Рума
Рума, 27.Октобра7а; тел.022 430 726; e-mail: office@planruma.rs
ПИБ: 112313132; МБ: 21848027
текући рачун: 160-6000000840963-33; 205-358821-34

ОДГОВОРНИ УРБАНИСТА:
дипл. инж. Милка Павловић

САРАДНИЦИ:
Јован Цвејић, геометар
Валерија Пфиковић, помоћник геометра

ЛИ 4

ЛОКАЦИЈА 3

РУМА 2023. Р 1:20