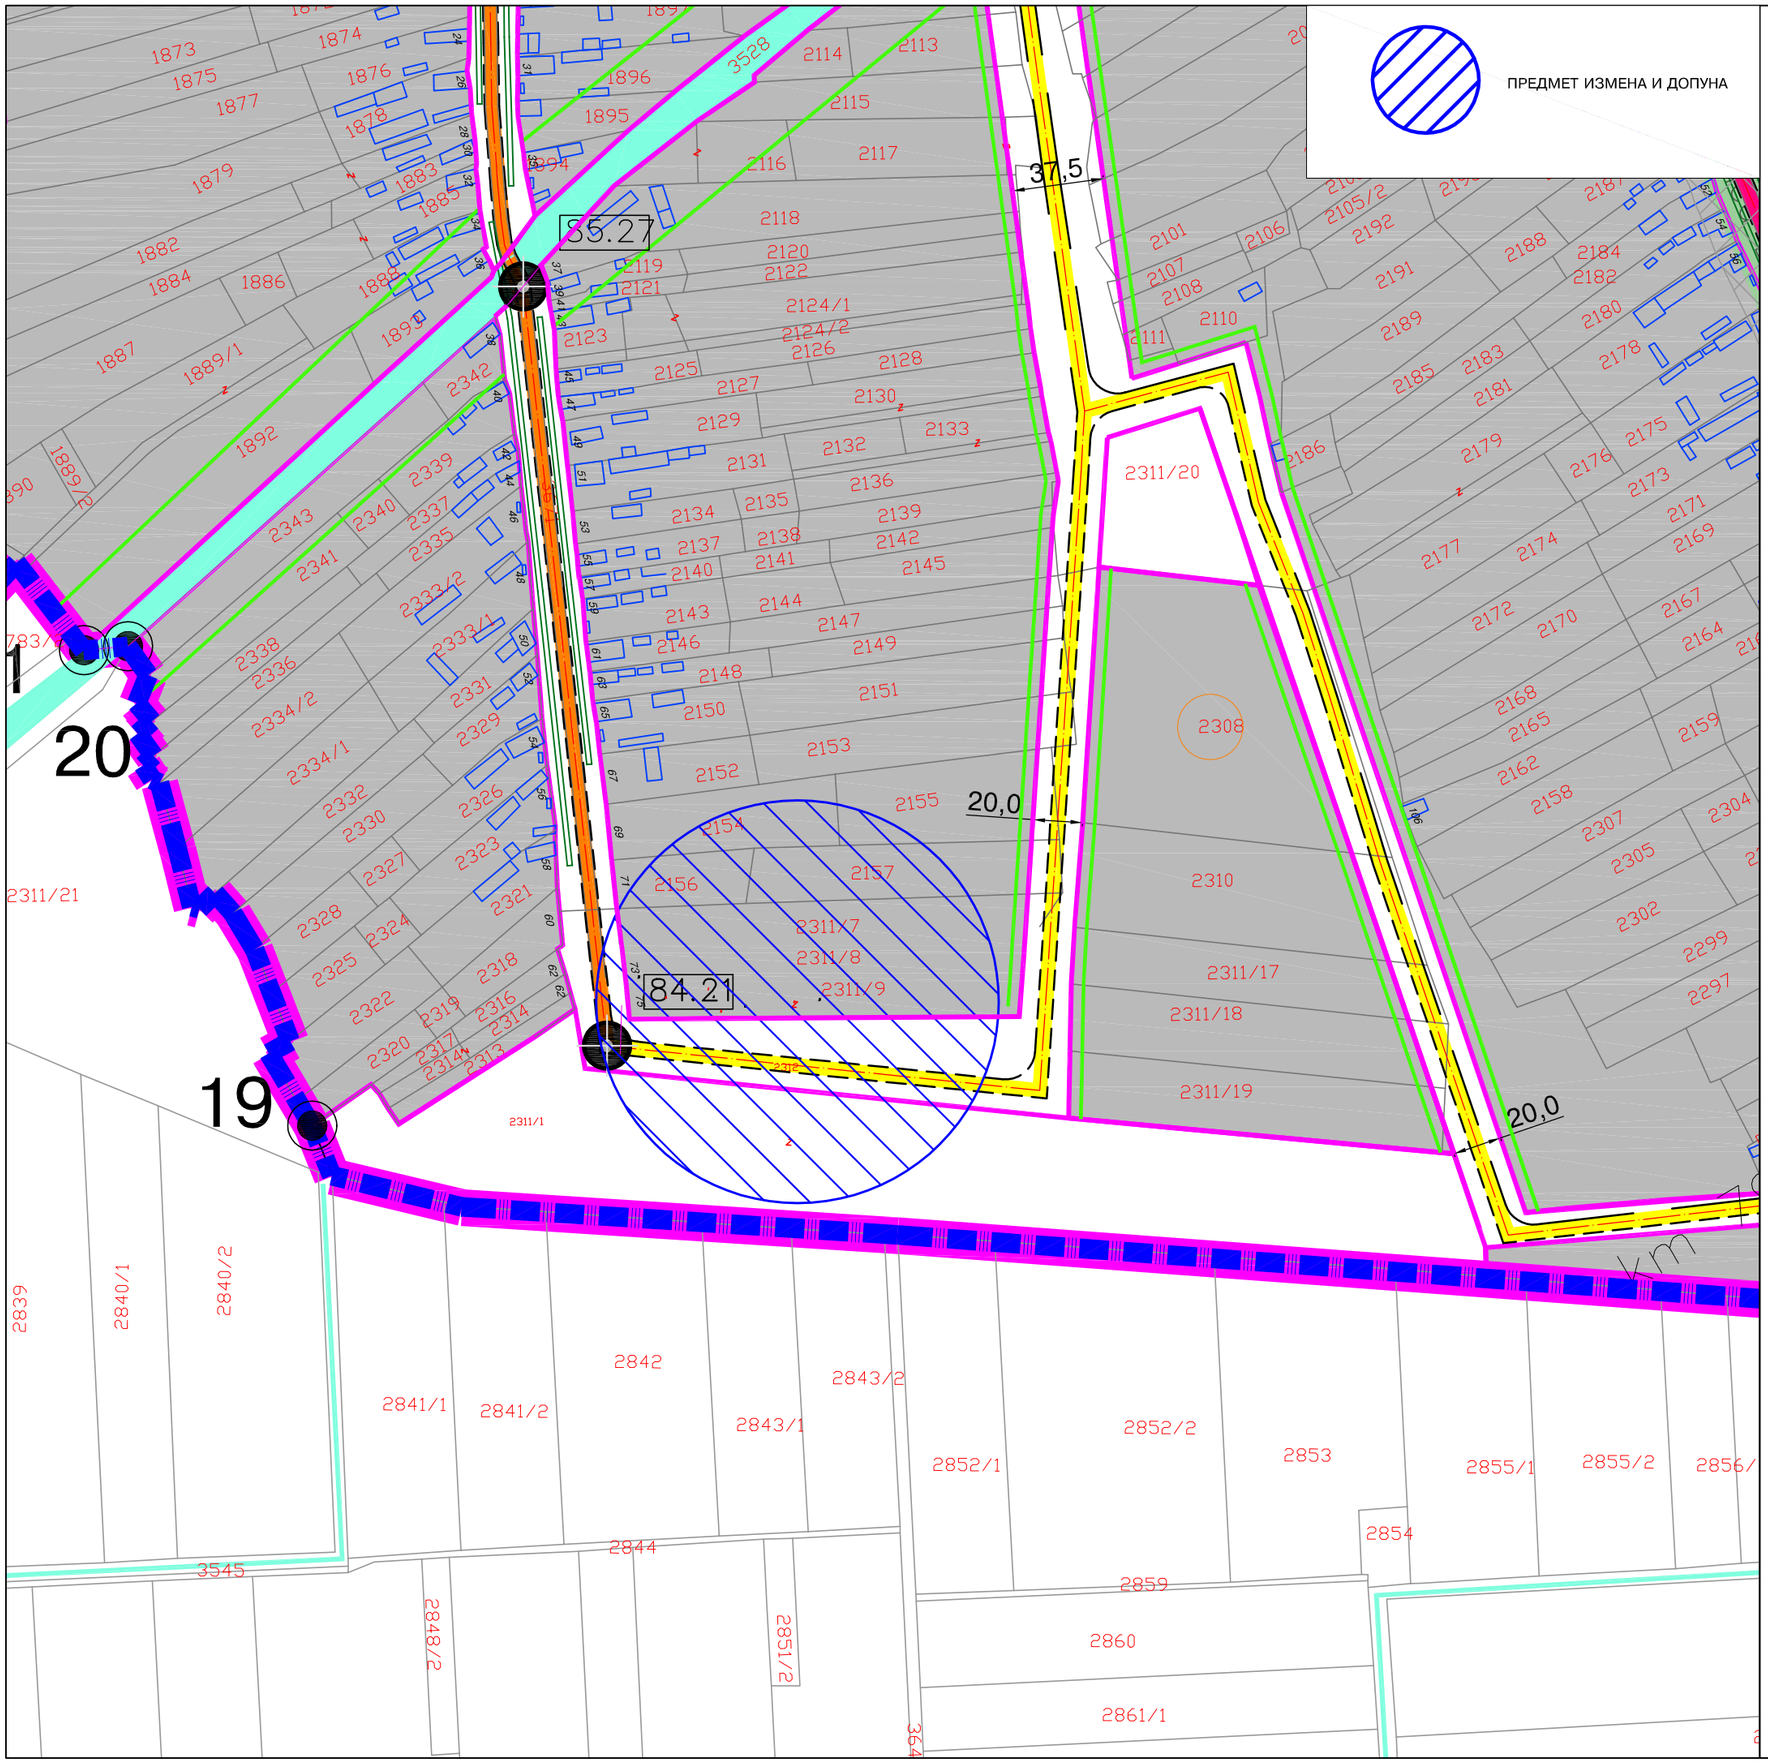


-ИЗМЕНА И ДОПУНА-

# ПЛАНА ГЕНЕРАЛНЕ РЕГУЛАЦИЈЕ НАСЕЉЕНОГ МЕСТА ДОБРИНЦИ

ЛЕГЕНДА:

ГРАНИЦА ПЛАНСКОГ ПОДРУЧЈА

ГРАЂЕВИНСКОГ ПОДРУЧЈА НАСЕЉА

ГРАНИЦА ГРАЂ. ЗЕМЉИШТА ИЗВАН ГРАЂ. ПОДРУЧЈА НАСЕЉА

ХОРИЗОНТАЛНА РЕГУЛАЦИЈА

РЕГУЛАЦИОНА ЛИНИЈА

ГРАЂЕВИНСКА ЛИНИЈА

УРБАНИСТИЧКЕ ЦЕЛИНЕ

ПОВРШИНЕ ЈАВНЕ НАМЕНЕ

ОСТАЛО ГРАЂЕВИНСКО ЗЕМЉИШТЕ

ПРАВЦИ ОД ВЕЋЕГ ЗНАЧАЈА ОПШТИНЕ РУМА

ДРЖАВНИ ПУТ РЕДА БР.117 (Р-103)

ЗАШТИТНИ ПОЈАС ДРЖАВНОГ ПУТА

САОБРАЋАЈНА МРЕЖА НАСЕЉА

ПРИМАРНЕ УЛИЦЕ

ПРИСТУПНЕ УЛИЦЕ

ПОСТОЈЕЋИ ПРИКЉУЧЦИ УЛИЦА И ПОЈЕДИНИХ ПАРЦЕЛА НА ДРЖАВНИ ПУТ

ПОСТОЈЕЋИ КОЛОВОЗ

ПЛАНИРАНИ КОЛОВОЗ/РЕКОНСТРУКЦИЈА ИЛИ ПРОШИРЕЊЕ

ПОСТОЈЕЋА АУТОБУСКА СТАЈАЛИШТА

АУТОБ. СТАЈАЛИШТА ПЛАНИРАНА У СКЛАДУ СА ПРОПИСИМА

86.09 СТАЦИОНАЖЕ

ВИСИНСКЕ КОТЕ РАСКРСНИЦА

СКУПШТИНА ОПШТИНЕ РУМА

-ИЗМЕНЕ И ДОПУНЕ-

ПЛАНА ГЕНЕРАЛНЕ РЕГУЛАЦИЈЕ НАСЕЉЕНОГ МЕСТА ДОБРИНЦИ

наручилац израде:

ОПШТИНА РУМА

носилац израде:

ЈАВНО УРБАНИСТИЧКО ПРЕДУЗЕЋЕ "ПЛАН" РУМА

ОДГОВОРНИ УРБАНИСТА:
Милка Павловић, дипл. инж.

ОБРАЂИВАЧ:
Марија Зец, дипл.инж.саобр.-мастер

САРАДНИЦИ:
Ковачевић Тања, дипл. инж. арх.-мастер
Петар Ђуричић, дипл. инж. ел.

лист

САОБРАЋАЈНО РЕШЕЊЕ СА РЕГУЛАЦИЈОМ И НИВЕЛАЦИЈОМ ПОВРШИНА ЈАВНЕ НАМЕНЕ -ЛОКАЦИЈА Б-

5.4.1a

РУМА 2020.

Р 1:2500