ИЗМЕНЕ И ДОПУНЕ ПЛАНА ГЕНЕРАЛНЕ РЕГУЛАЦИЈЕ НАСЕЉА ХРТКОВЦИ

ИНВЕСТИТОР: СО РУМА

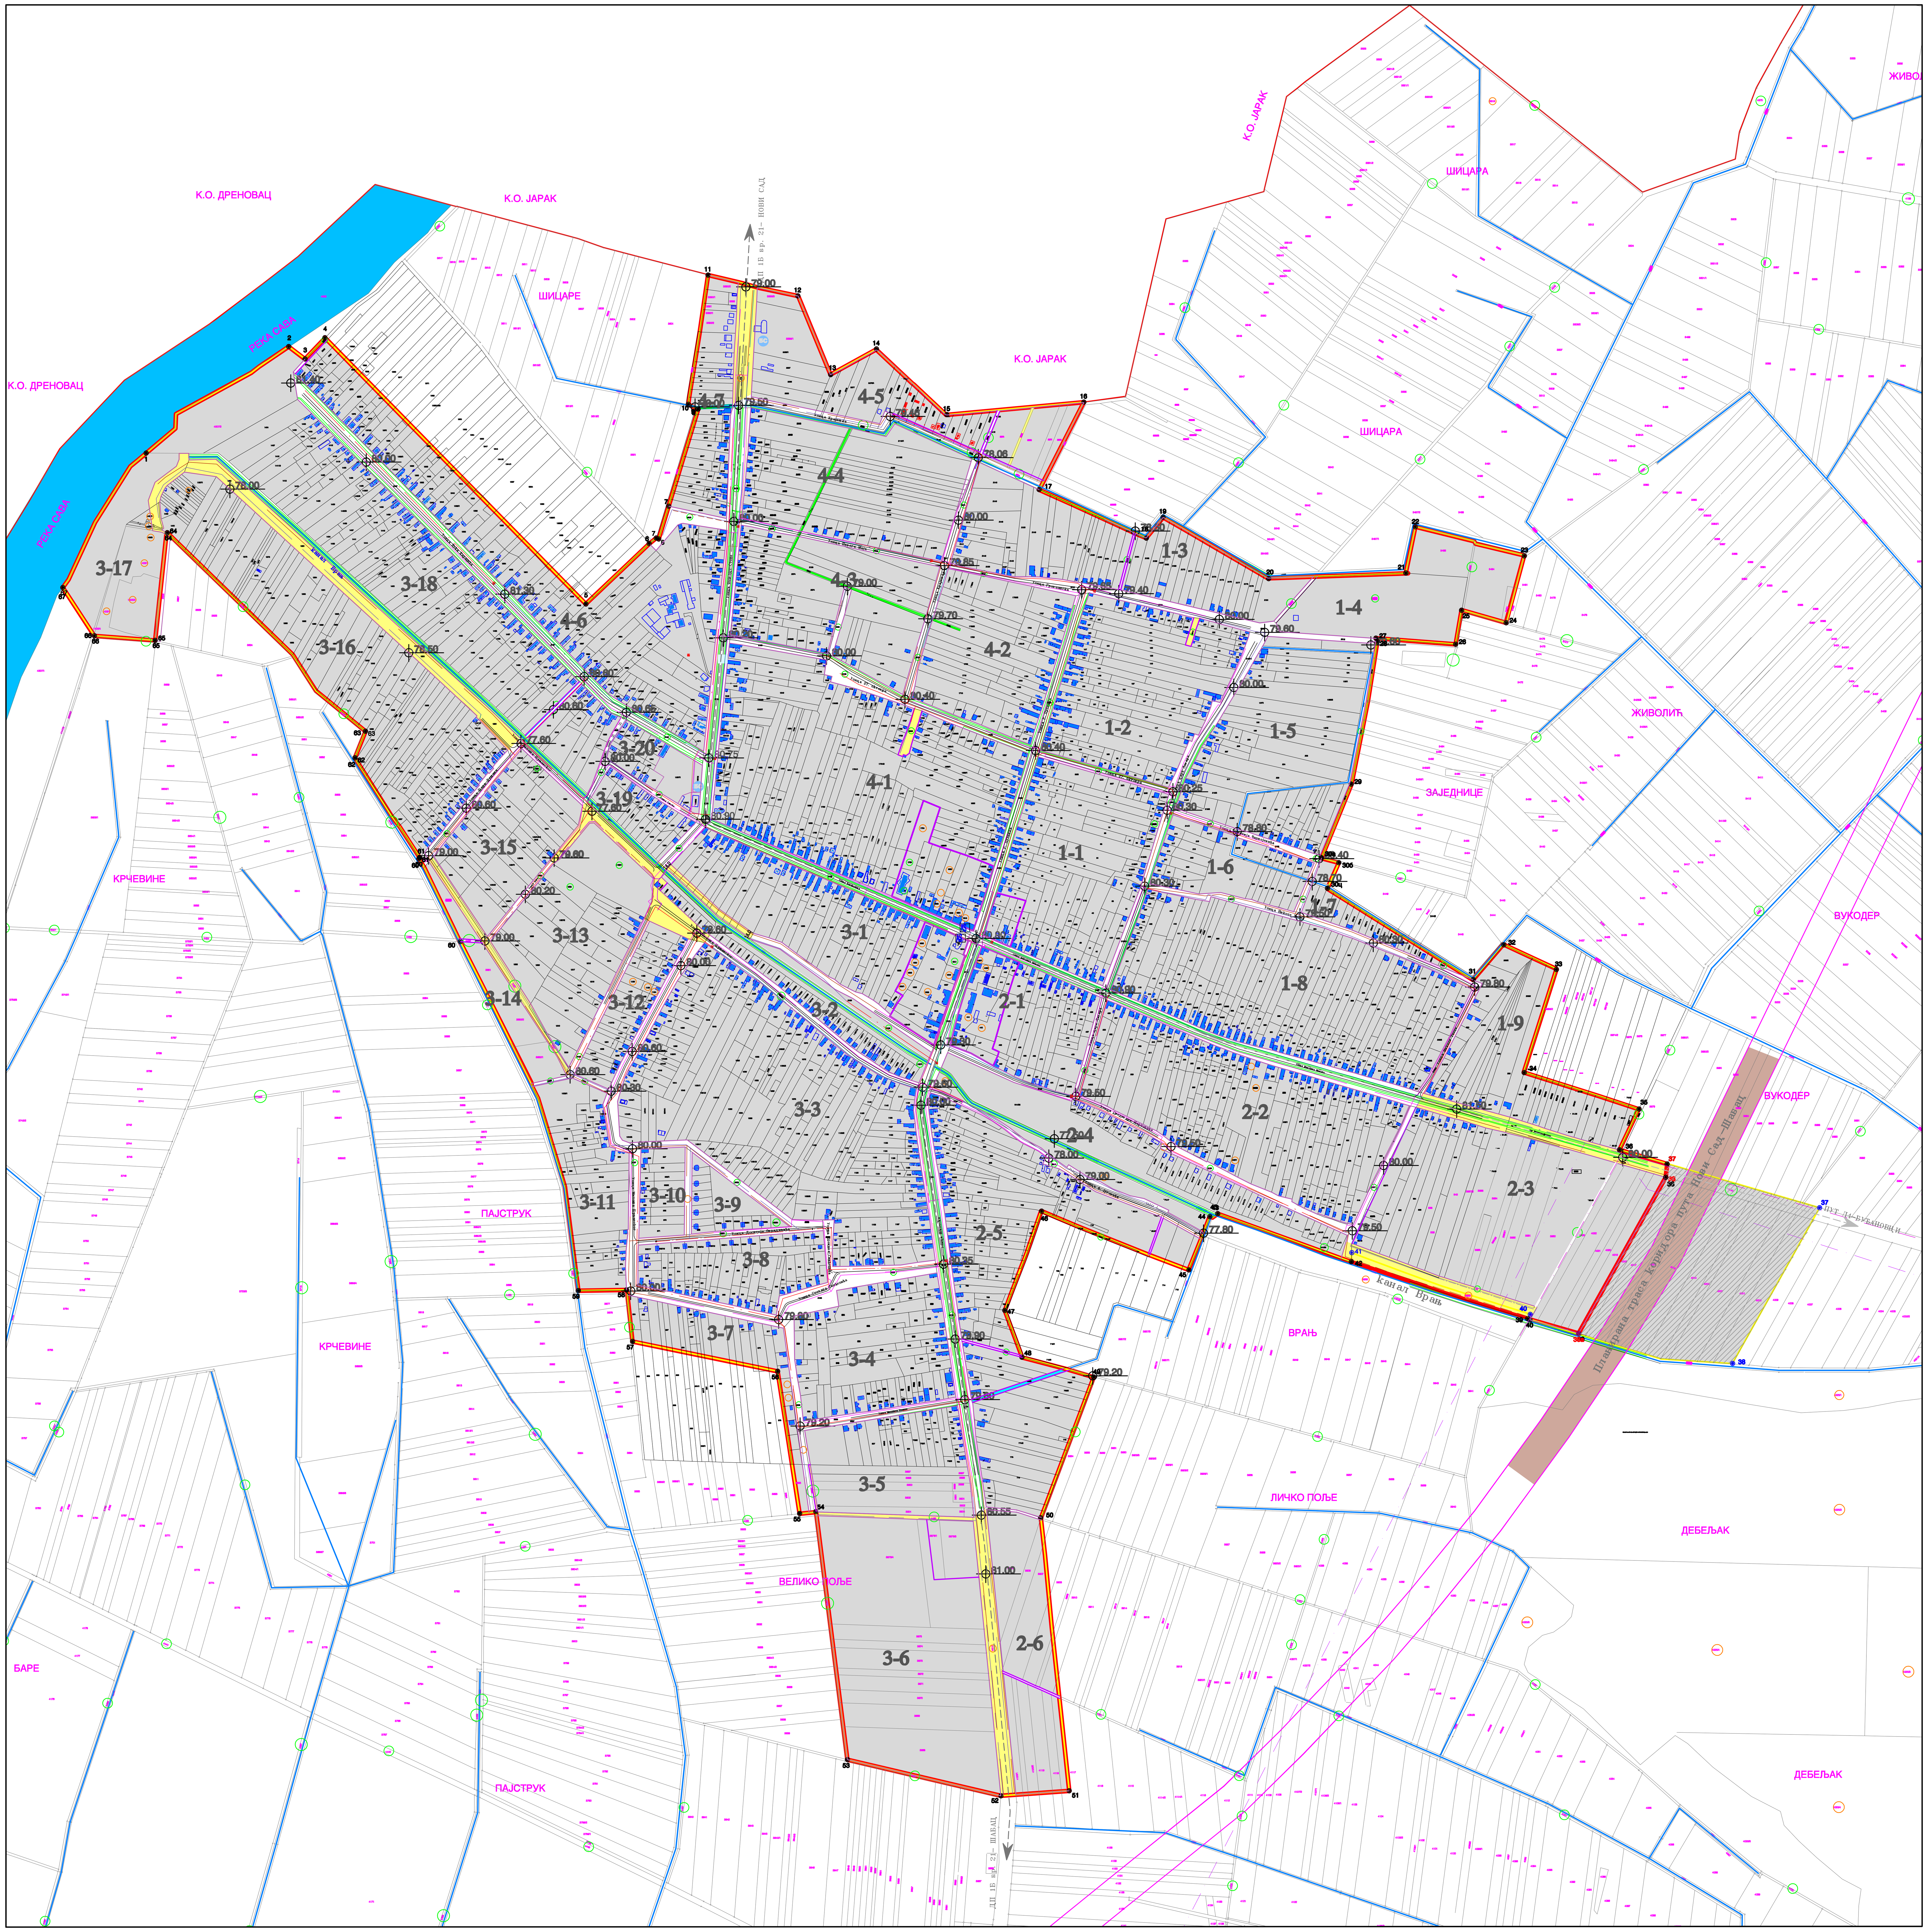

ГРАНИЦА К.О ХРТКОВЦИ

ГРАНИЦА ГРАЂЕВИНСКОГ ПОДРУЧЈА ПРЕМА ПЛАНУ ГЕНЕРАЛНЕ РЕГУЛАЦИЈЕ НАСЕЉА ХРТКОВЦИ

ГРАНИЦА ГРАЂЕВИНСКОГ ПОДРУЧЈА ПРЕМА ИЗМЕНАМА И ДОПУНАМА ПЛАНА ГЕНЕРАЛНЕ РЕГУЛАЦИЈЕ НАСЕЉА ХРТКОВЦИ

1-67 ПРЕЛОМНЕ ТАЧКЕ НА ГРАНИЦИ ГРАЂЕВИНСКОГ ПОДРУЧЈА

[redacted]

37-38 ПРЕЛОМНЕ ТАЧКЕ НА ГРАНИЦИ ГРАЂЕВИНСКОГ ПОДРУЧЈА КОЈЕ СЕ БРИШУ

ГРАНИЦА ЗОНЕ ЦЕНТРАЛНИХ САДРЖАЈА

КОРИДОРИ САОБРАЋАЈНИЦА

1-1 БРОЈ БЛОКА

БЛОКОВИ

ДЕО ПОСТОЈЕЋЕГ ГРАЂЕВИНСКОГ ПОДРУЧЈА КОЈИ СЕ ИСКЉУЧУЈЕ ИЗ ГРАЂЕВИНСКОГ ПОДРУЧЈА ПРЕМА ИЗМЕНАМА И ДОПУНАМА ПЛАНА ГЕНЕРАЛНЕ РЕГУЛАЦИЈЕ ЗА НАСЕЉЕ ХРТКОВЦИ (за који се укида статус грађевинског земљишта)

ИЗМЕНЕ ИНФРАСТРУКТУРЕ (у оквиру коридора саобраћајница)

ПОСТОЈЕЋА ИНФРАСТРУКТУРА:

НН МРЕЖА

МВ МРЕЖА

ТЕЛЕКОМУНИКАЦИОНА МРЕЖА

ОПТИЧКИ КАБЛ

ВН МРЕЖА

ТРАФОСТАНИЦА

ПЛАНИРАНА ИНФРАСТРУКТУРА:

ПЛАНИРАНА ТЕЛЕКОМУНИКАЦИОНА МРЕЖА

ПЛАНИРАНА НН МРЕЖА

ВН МРЕЖА (планирано измештање постојеће трасе надземног вода)

14.0 КОТА ШИРИНЕ САОБРАЋАЈНИЦЕ

КОТА НИВЕЛАЦИЈЕ

AS АУТОБУСКО СТАЈАЛИШТЕ

САОБРАЋАЈНЕ ПОВРШИНЕ

БС ПОСТОЈЕЋЕ БЕНЗИНСКЕ ПУМПЕ

КАНАЛИ

ПЛАНИРАНА ТРАСА КОРИДОРА ПУТА НОВИ САД-ШАБАЦ

ДРЖАВНИ ПУТ 1Б РЕДА БР. 21 НОВИ САД-ШАБАЦ

ЛОКАЛНИ ПУТ Л4 ХРТКОВЦИ-БУЂАНОВЦИ

НАЗИВ ЛИСТА:

ИЗМЕНЕ И ДОПУНЕ ПЛАНИРАНЕ ИНФРАСТРУКТУРЕ, РЕГУЛАЦИЈЕ, НИВЕЛАЦИЈЕ И САОБРАЋАЈА (електро и телекомункациона мрежа)

БРОЈ ЛИСТА: 7/2А

Р=1:5.000

ИЗРАЂИВАЧ

ЈАВНО УРБАНИСТИЧКО ПРЕДУЗЕЋЕ "ПЛАН" ОПШТИНА РУМА И ПЕЋИНЦИ

Рума, Улица 27. октобар 7а, тел/факс 022/430-726

Емаил: јупланЖнадлану.цом

носилац израде:

Маријана Чапо, дипл.инг.арх.

Рума, децембар 2014.