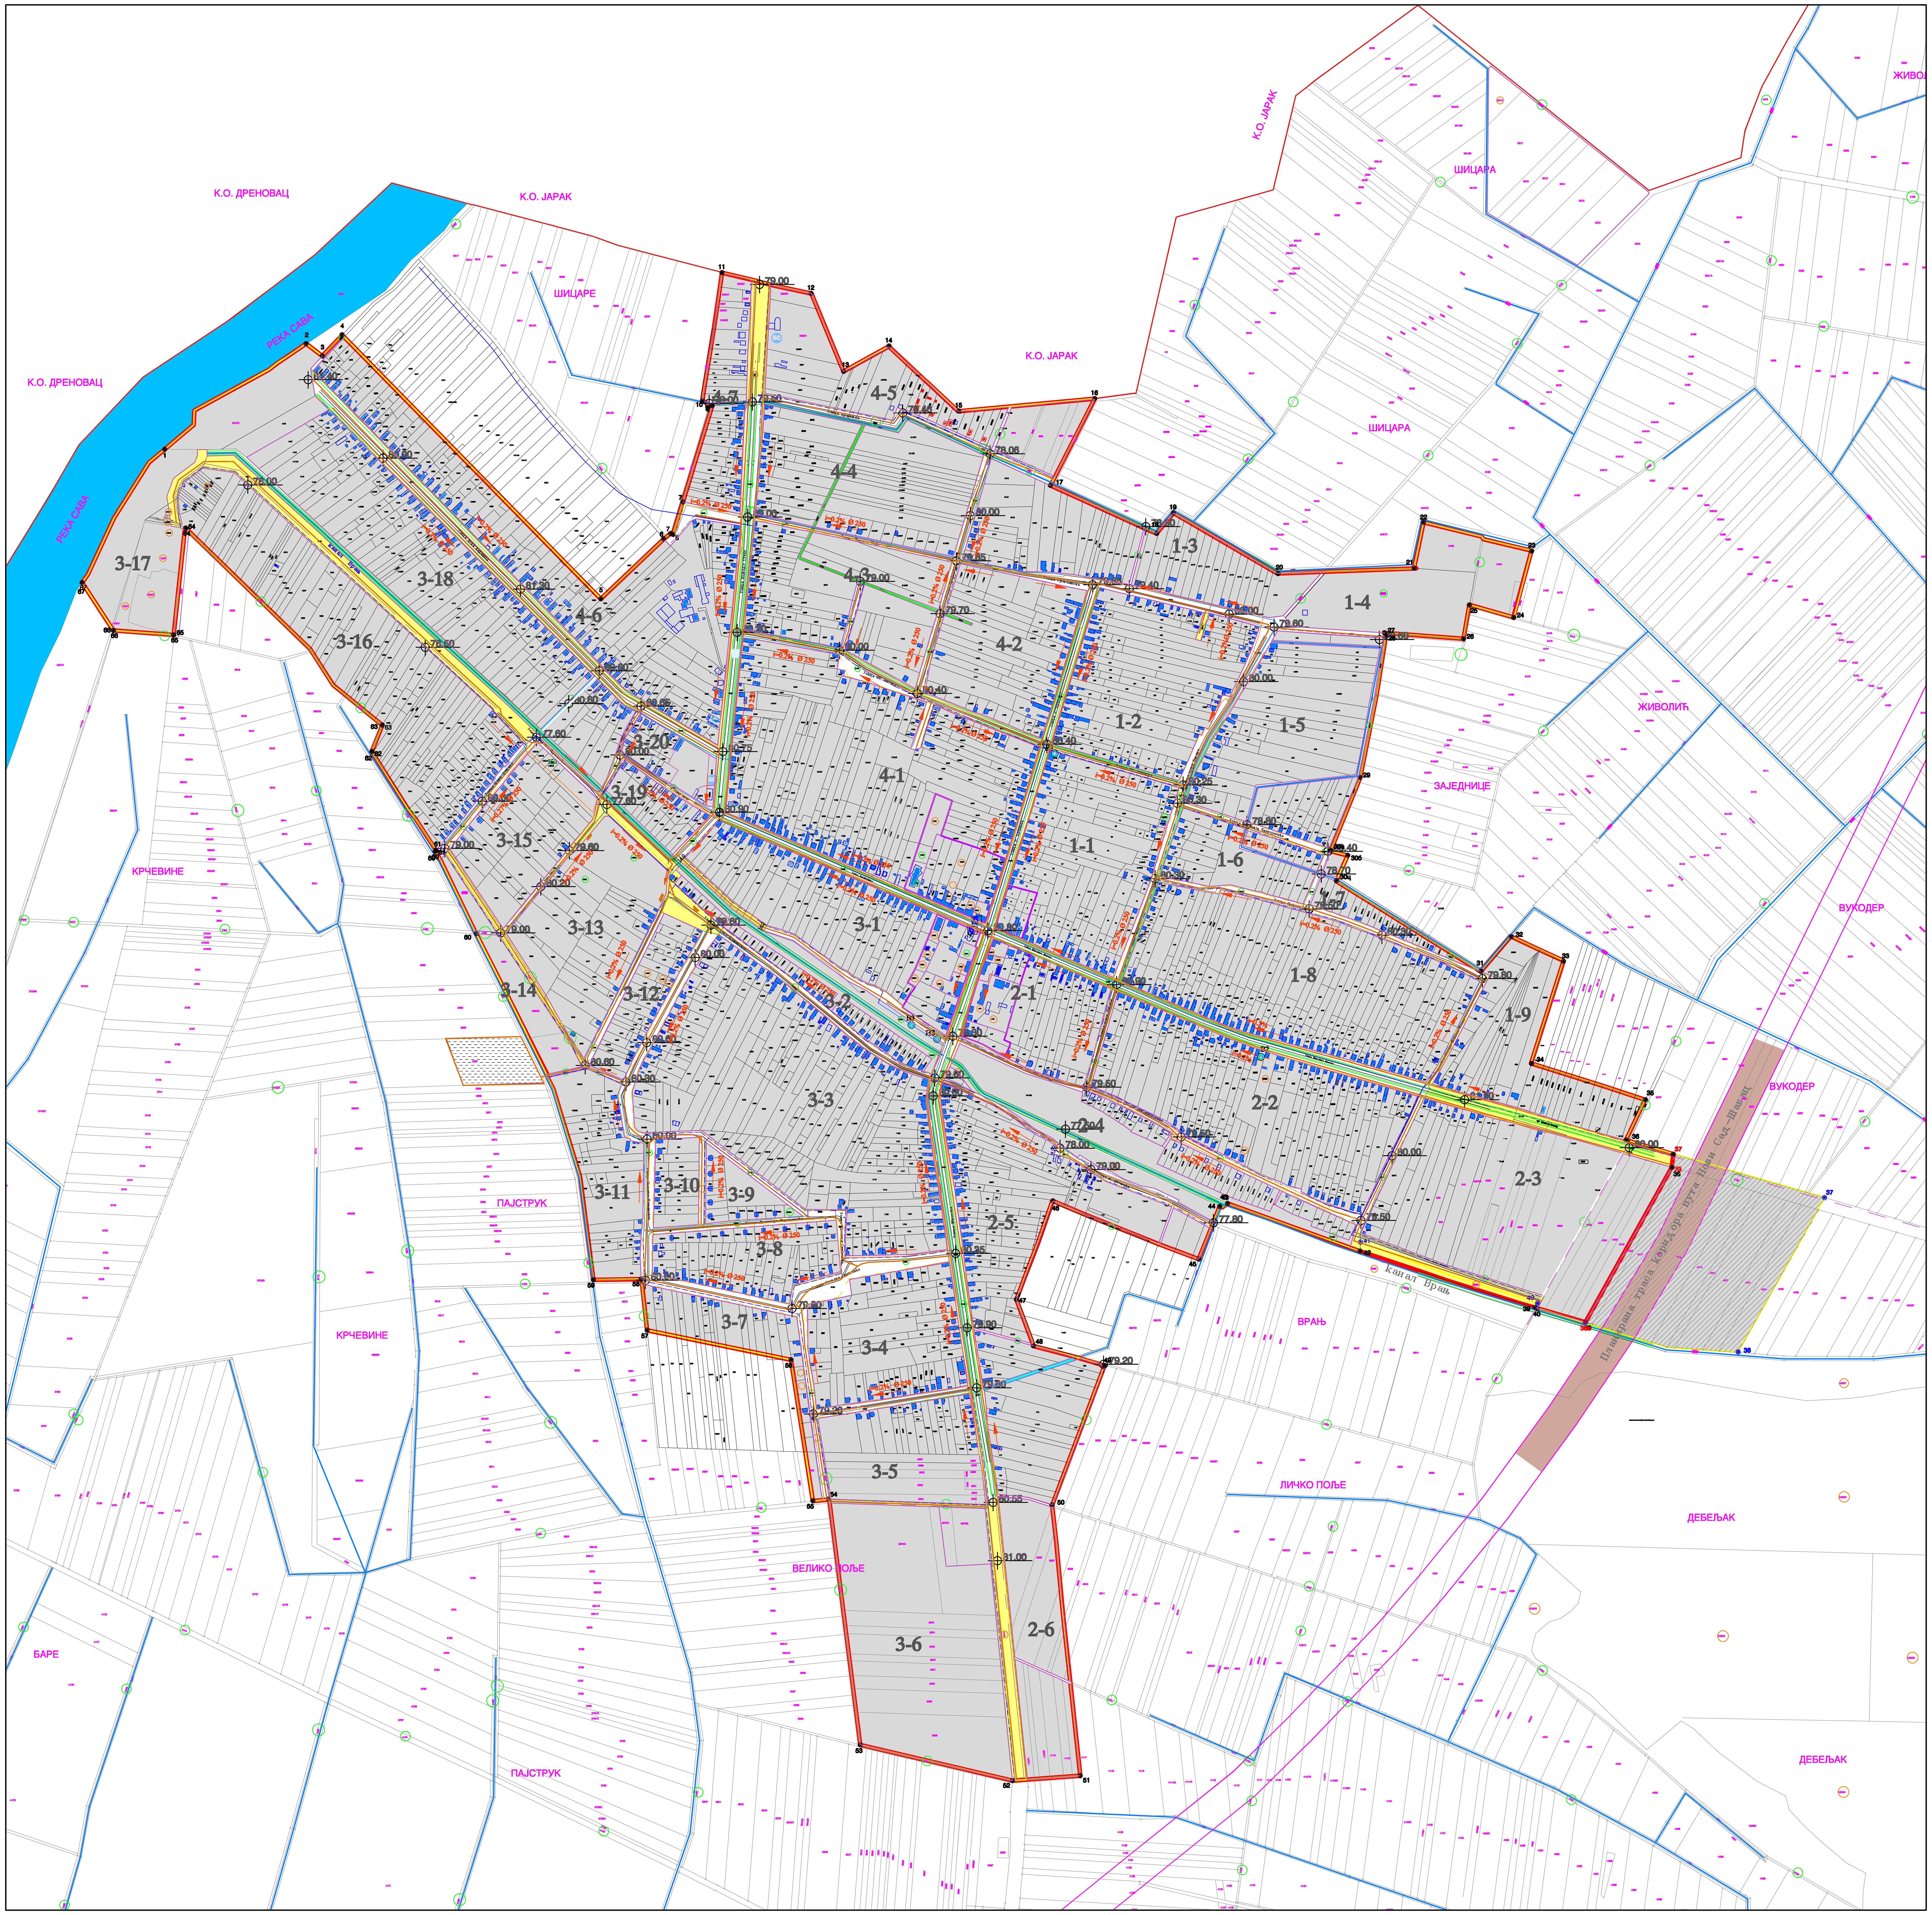

ИЗМЕНЕ И ДОПУНЕ ПЛАНА ГЕНЕРАЛНЕ РЕГУЛАЦИЈЕ НАСЕЉА ХРТКОВЦИ

ИНВЕСТИТОР: СО РУМА

- ГРАНИЦА К.О ХРТКОВЦИ
- ГРАНИЦА ГРАЂЕВИНСКОГ ПОДРУЧЈА ПРЕМА ПЛАНУ ГЕНЕРАЛНЕ РЕГУЛАЦИЈЕ НАСЕЉА ХРТКОВЦИ
- ГРАНИЦА ГРАЂЕВИНСКОГ ПОДРУЧЈА ПРЕМА ИЗМЕНАМА И ДОПУНАМА ПЛАНА ГЕНЕРАЛНЕ РЕГУЛАЦИЈЕ НАСЕЉА ХРТКОВЦИ
- 1-67 ПРЕЛОМНЕ ТАЧКЕ НА ГРАНИЦИ ГРАЂЕВИНСКОГ ПОДРУЧЈА
- [illegible]
- 37-38 ПРЕЛОМНЕ ТАЧКЕ НА ГРАНИЦИ ГРАЂЕВИНСКОГ ПОДРУЧЈА КОЈЕ СЕ БРИШУ
- ГРАНИЦА ЗОНЕ ЦЕНТРАЛНИХ САДРЖАЈА
- КОРИДОРИ САОБРАЋАЈНИЦА
- 1-1 БРОЈ БЛОКА
- БЛОКОВИ
- ДЕО ПОСТОЈЕЋЕГ ГРАЂЕВИНСКОГ ПОДРУЧЈА КОЈИ СЕ ИСКЉУЧУЈЕ ИЗ ГРАЂЕВИНСКОГ ПОДРУЧЈА ПРЕМА ИЗМЕНАМА И ДОПУНАМА ПЛАНА ГЕНЕРАЛНЕ РЕГУЛАЦИЈЕ ЗА НАСЕЉЕ ХРТКОВЦИ (за које се уводи статус грађевинског земљишта)
- ИЗМЕНЕ ИНФРАСТРУКТУРЕ (у оквиру коридора саобраћајница)

ПОСТОЈЕЋА ИНФРАСТРУКТУРА:

- ВОДОВОД
- ГАС
- B1-3 БУНАРИ НАСЕЉСКОГ ВОДОВОДА
- HS ХИДРОФОРСКА СТАНИЦА

ПЛАНИРАНА ИНФРАСТРУКТУРА:

- i=0.2% Ø 250 ФЕКАЛНА КАНАЛИЗАЦИЈА
- ВОДОВОД
- ГАС
- ЗОНА ПРЕЧИСТАЧА
- ПЛАНИРАНА ТРАСА КОРИДОРА ПУТА НОВИ САД-ШАБАЦ
- САОБРАЋАЈНЕ ПОВРШИНЕ
- КАНАЛИ
- 80.00 КОТА НИВЕЛАЦИЈЕ

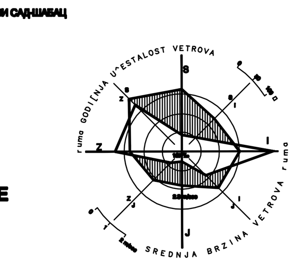

НАЗИВ ЛИСТА:
ИЗМЕНЕ И ДОПУНЕ ПЛАНИРАНЕ ИНФРАСТРУКТУРЕ, РЕГУЛАЦИЈЕ, НИВЕЛАЦИЈЕ И САОБРАЋАЈА (водовод, канализација и гас)

БРОЈ ЛИСТА: 7/1А

Р=1:5.000

ИЗРАЂИВАЧ

ЈАВНО УРБАНИСТИЧКО ПРЕДУЗЕЋЕ "ПЛАН"
ОПШТИНА РУМА И ПЕЋИНЦИ
Рума, Улица 27. октобар 7а, тел/факс 022/430-726
Емаил: јупланЖнадлану.цом

носилац израде:
Маријана Чапо, дипл.инг.арх.

Рума, децембар 2014.