


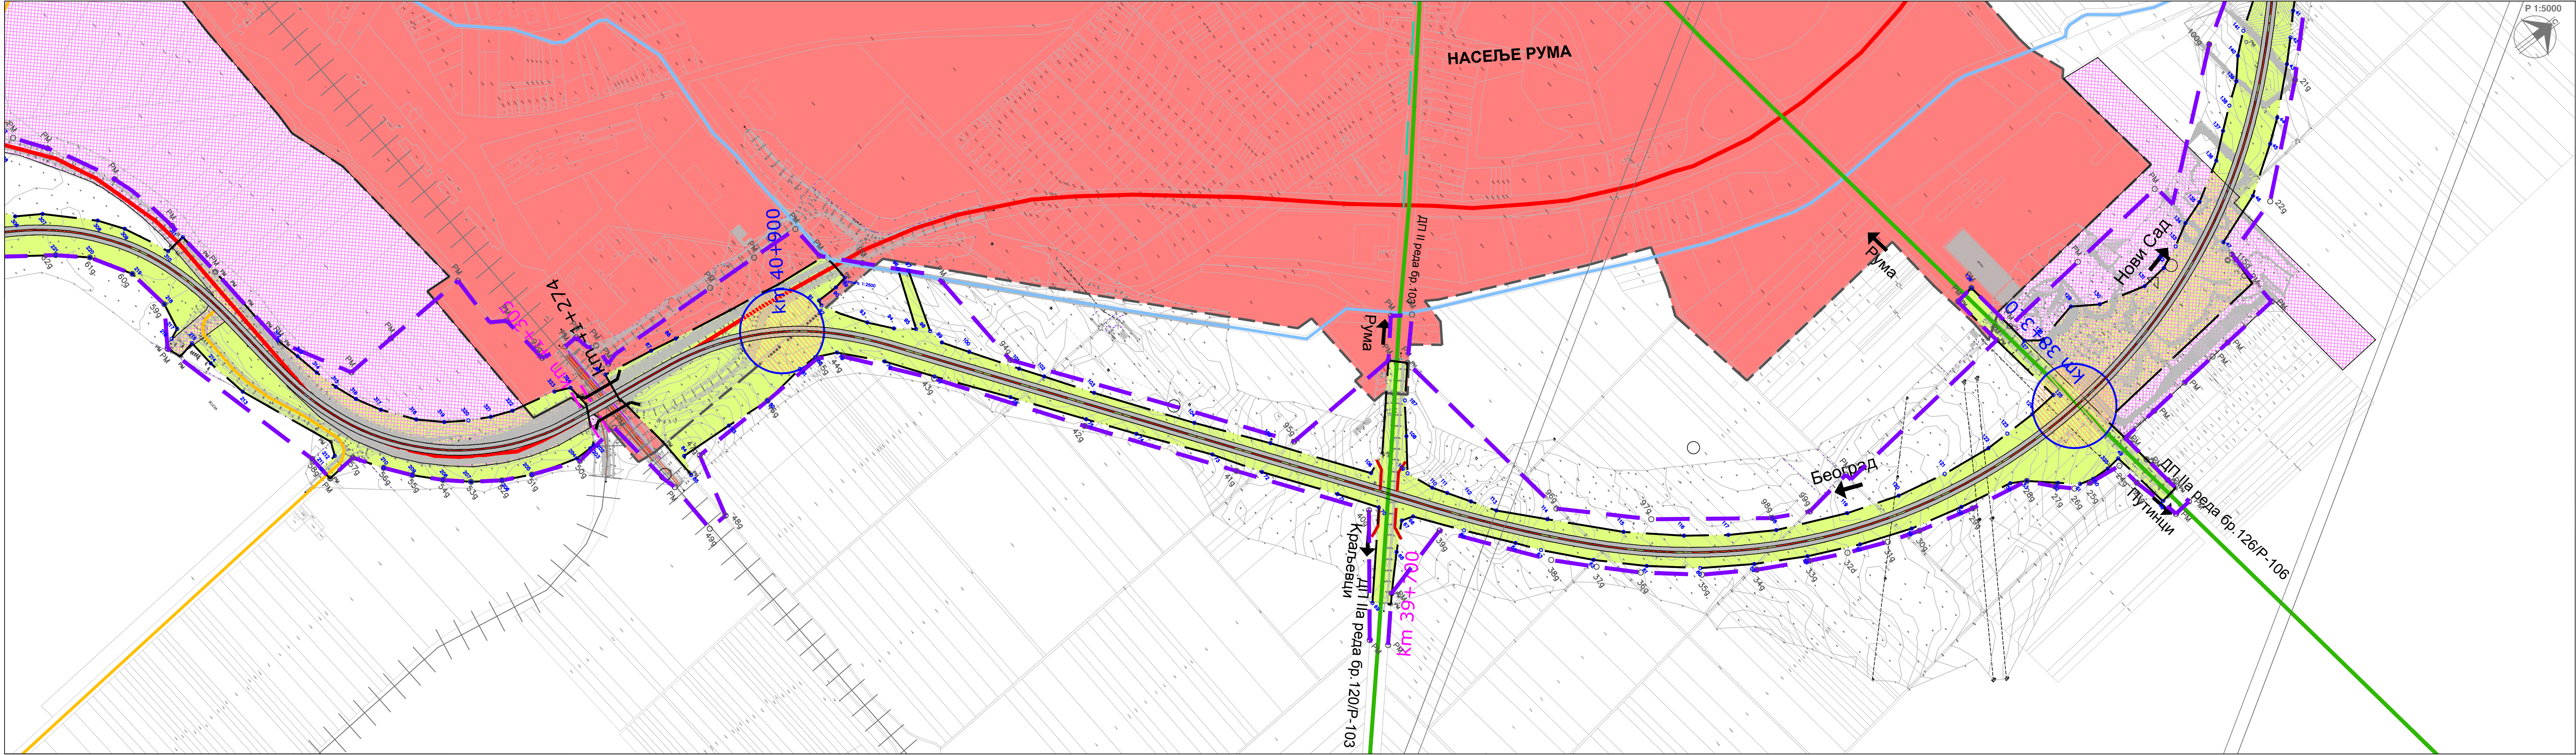

ЛЕГЕНДА ПППН ИК ДП I РЕДА бр.21 И ДП I РЕДА бр.19:

САОБРАЋАЈНА ИНФРАСТРУКТУРА

ПЛАНИРАНИ КОРИДОР ДП-I РЕДА БР.21 И ДП-I РЕДА БР.19

ПУТНИ САОБРАЋАЈ

АУТО-ПУТ
ДРЖАВНИ ПУТ I РЕДА ПОСТОЈЕЋИ
ДРЖАВНИ ПУТ II РЕДА ПОСТОЈЕЋИ
ОПШТИНСКИ ПУТ ПОСТОЈЕЋИ
АТАРСКИ ПУТ ПЛАНИРАНИ

ДЕНИВЕЛИСАНА УКРШТАЊА - ПЕТЉЕ
УКРШТАЊЕ У НИВОУ - РАСКРСНИЦЕ
ПРЕЛАЗИ У АТАР
ПС ПРАТЕЋИ САДРЖАЈИ (ОБАВЕЗНА ИЗРАДА ПДР-а)

ЖЕЛЕЗНИЧКИ САОБРАЋАЈ

МАГИСТРАЛНА ЖЕЛЕЗНИЧКА ПРУГА

НАМЕНА ПОВРШИНА

ПОЉОПРИВРЕДНО ЗЕМЉИШТЕ
КАНАЛИ И ПОТОЦИ

ГРАЂЕВИНСКО ЗЕМЉИШТЕ

ГРАЂЕВИНСКО ПОДРУЧЈЕ НАСЕЉА
РАДНЕ ЗОНЕ ИЗВАН НАСЕЉА

ЛЕГЕНДА ИЗМЕНА И ДОПУНА ПППН ИК ДП I РЕДА бр.21 И ДП I РЕДА бр.19 :

ГРАНИЦА ОБУХВАТА ИЗМЕНА И ДОПУНА ПЛАНА
РЕГУЛАЦИОНА ЛИНИЈА
ПОЈАС ЕКСПРОПРИЈАЦИЈЕ

ДЕОНИЦА ДП I РЕДА бр. 21 ПРЕДМЕТ ИЗМЕНА И ДОПУНА ПРОСТОРНОГ ПЛАНА

ДЕНИВЕЛИСАНО УКРШТАЊЕ - ПЕТЉА
УКРШТАЊЕ У НИВОУ - РАСКРСНИЦА
ПРОЛАЗ
ПРЕЛАЗ
НАДВОЖЊАК - МОСТ

РЕПУБЛИКА СРБИЈА
В Л А Д А

ИЗМЕНЕ И ДОПУНЕ ПРОСТОРНОГ ПЛАНА
ПОДРУЧЈА ПОСЕБНЕ НАМЕНЕ ИНФРАСТРУКТУРНОГ КОРИДОРА
ДРЖАВНОГ ПУТА I РЕДА бр.21 НОВИ САД - РУМА - ШАБАЦ И
ДРЖАВНОГ ПУТА I РЕДА бр.19 ШАБАЦ - ЛОЗНИЦА

ДЕТАЉНА РАЗРАДА ИЗМЕНА И ДОПУНА
ПРОСТОРНОГ ПЛАНА - ОБИЛАЗНИЦЕ ОКО РУМЕ
-СИТУАЦИОНО РЕШЕЊЕ СА РЕГУЛАЦИЈОМ
ПУТНОГ ЗЕМЉИШТА-

P-1:5000

МИНИСТАР ГРАЂЕВИНАРСТВА, САОБРАЋАЈА И ИНФРАСТРУКТУРЕ

ЛИСТ 4.2.2.

"Службени гласник Републике Србије", бр. 40/11, 39/19