
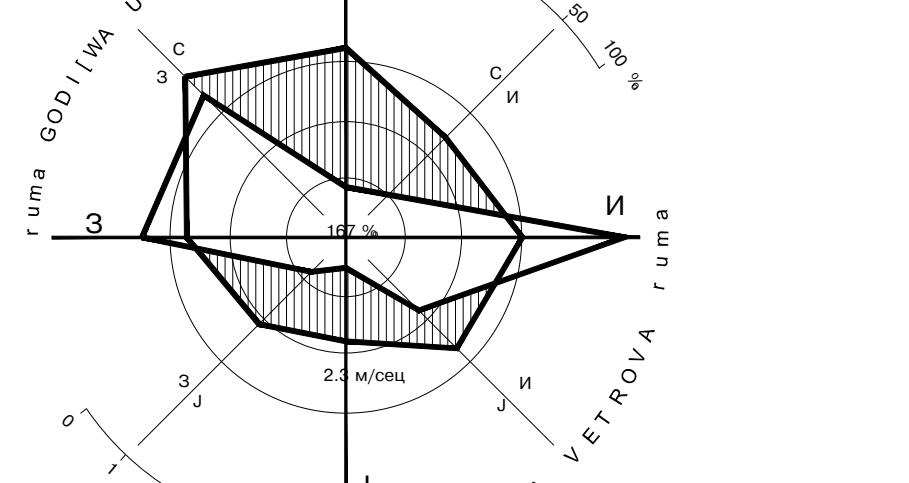
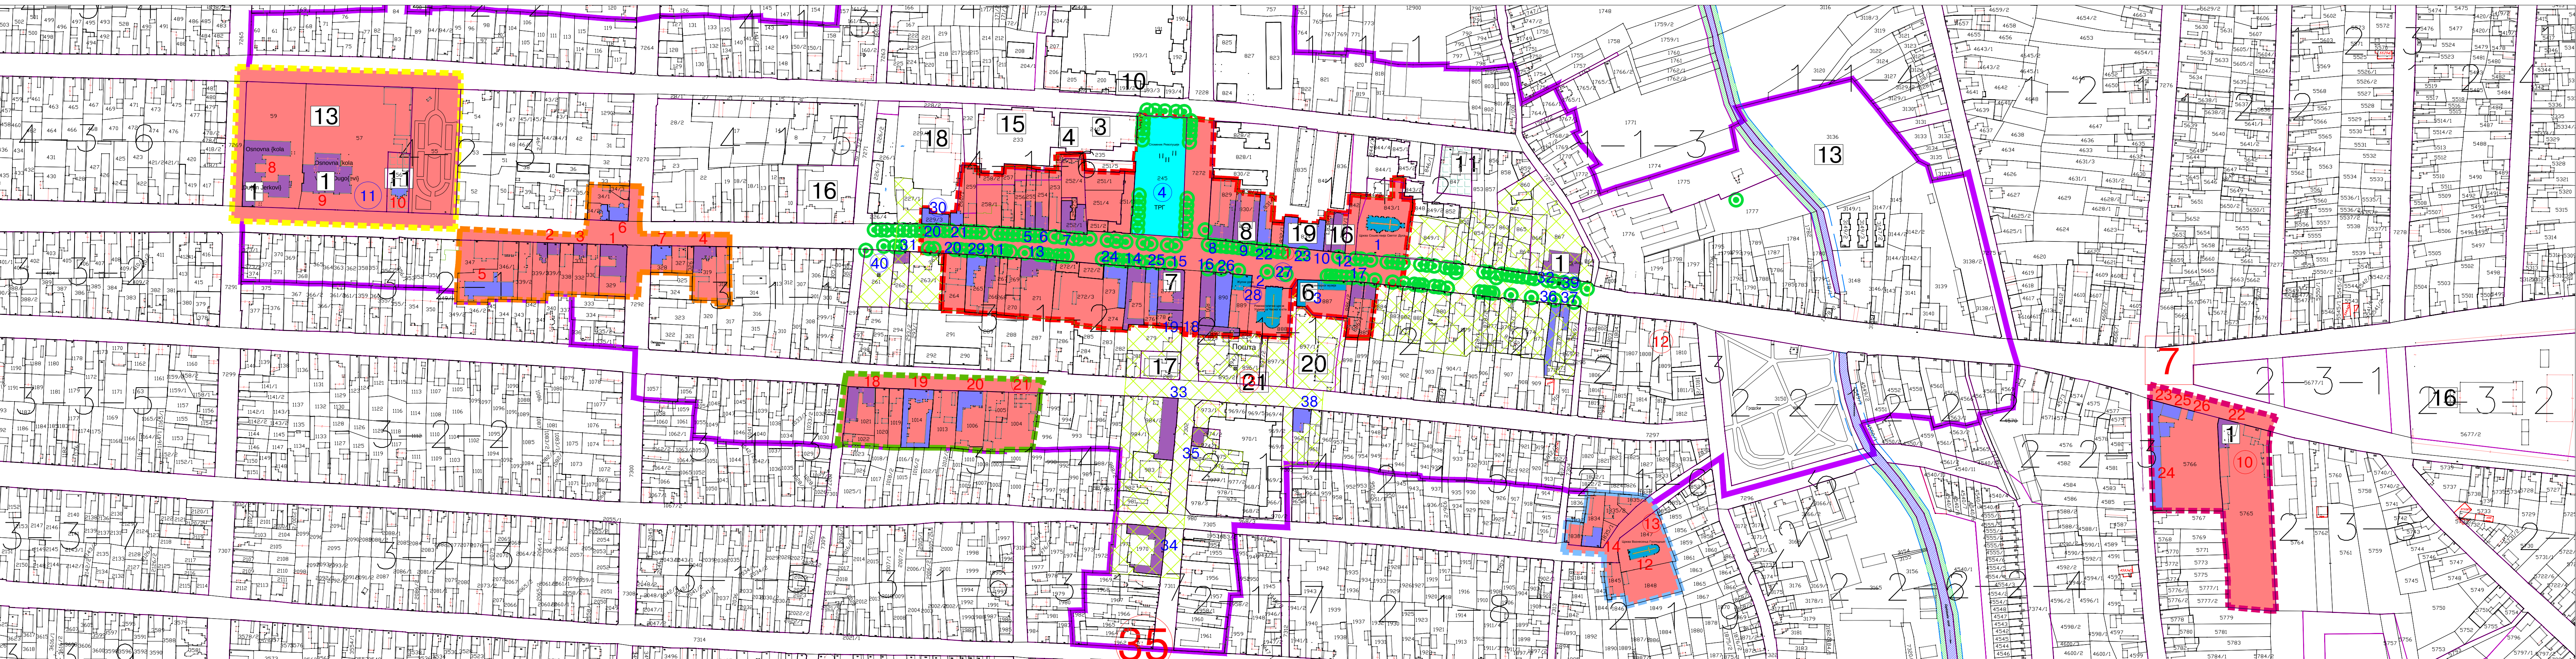


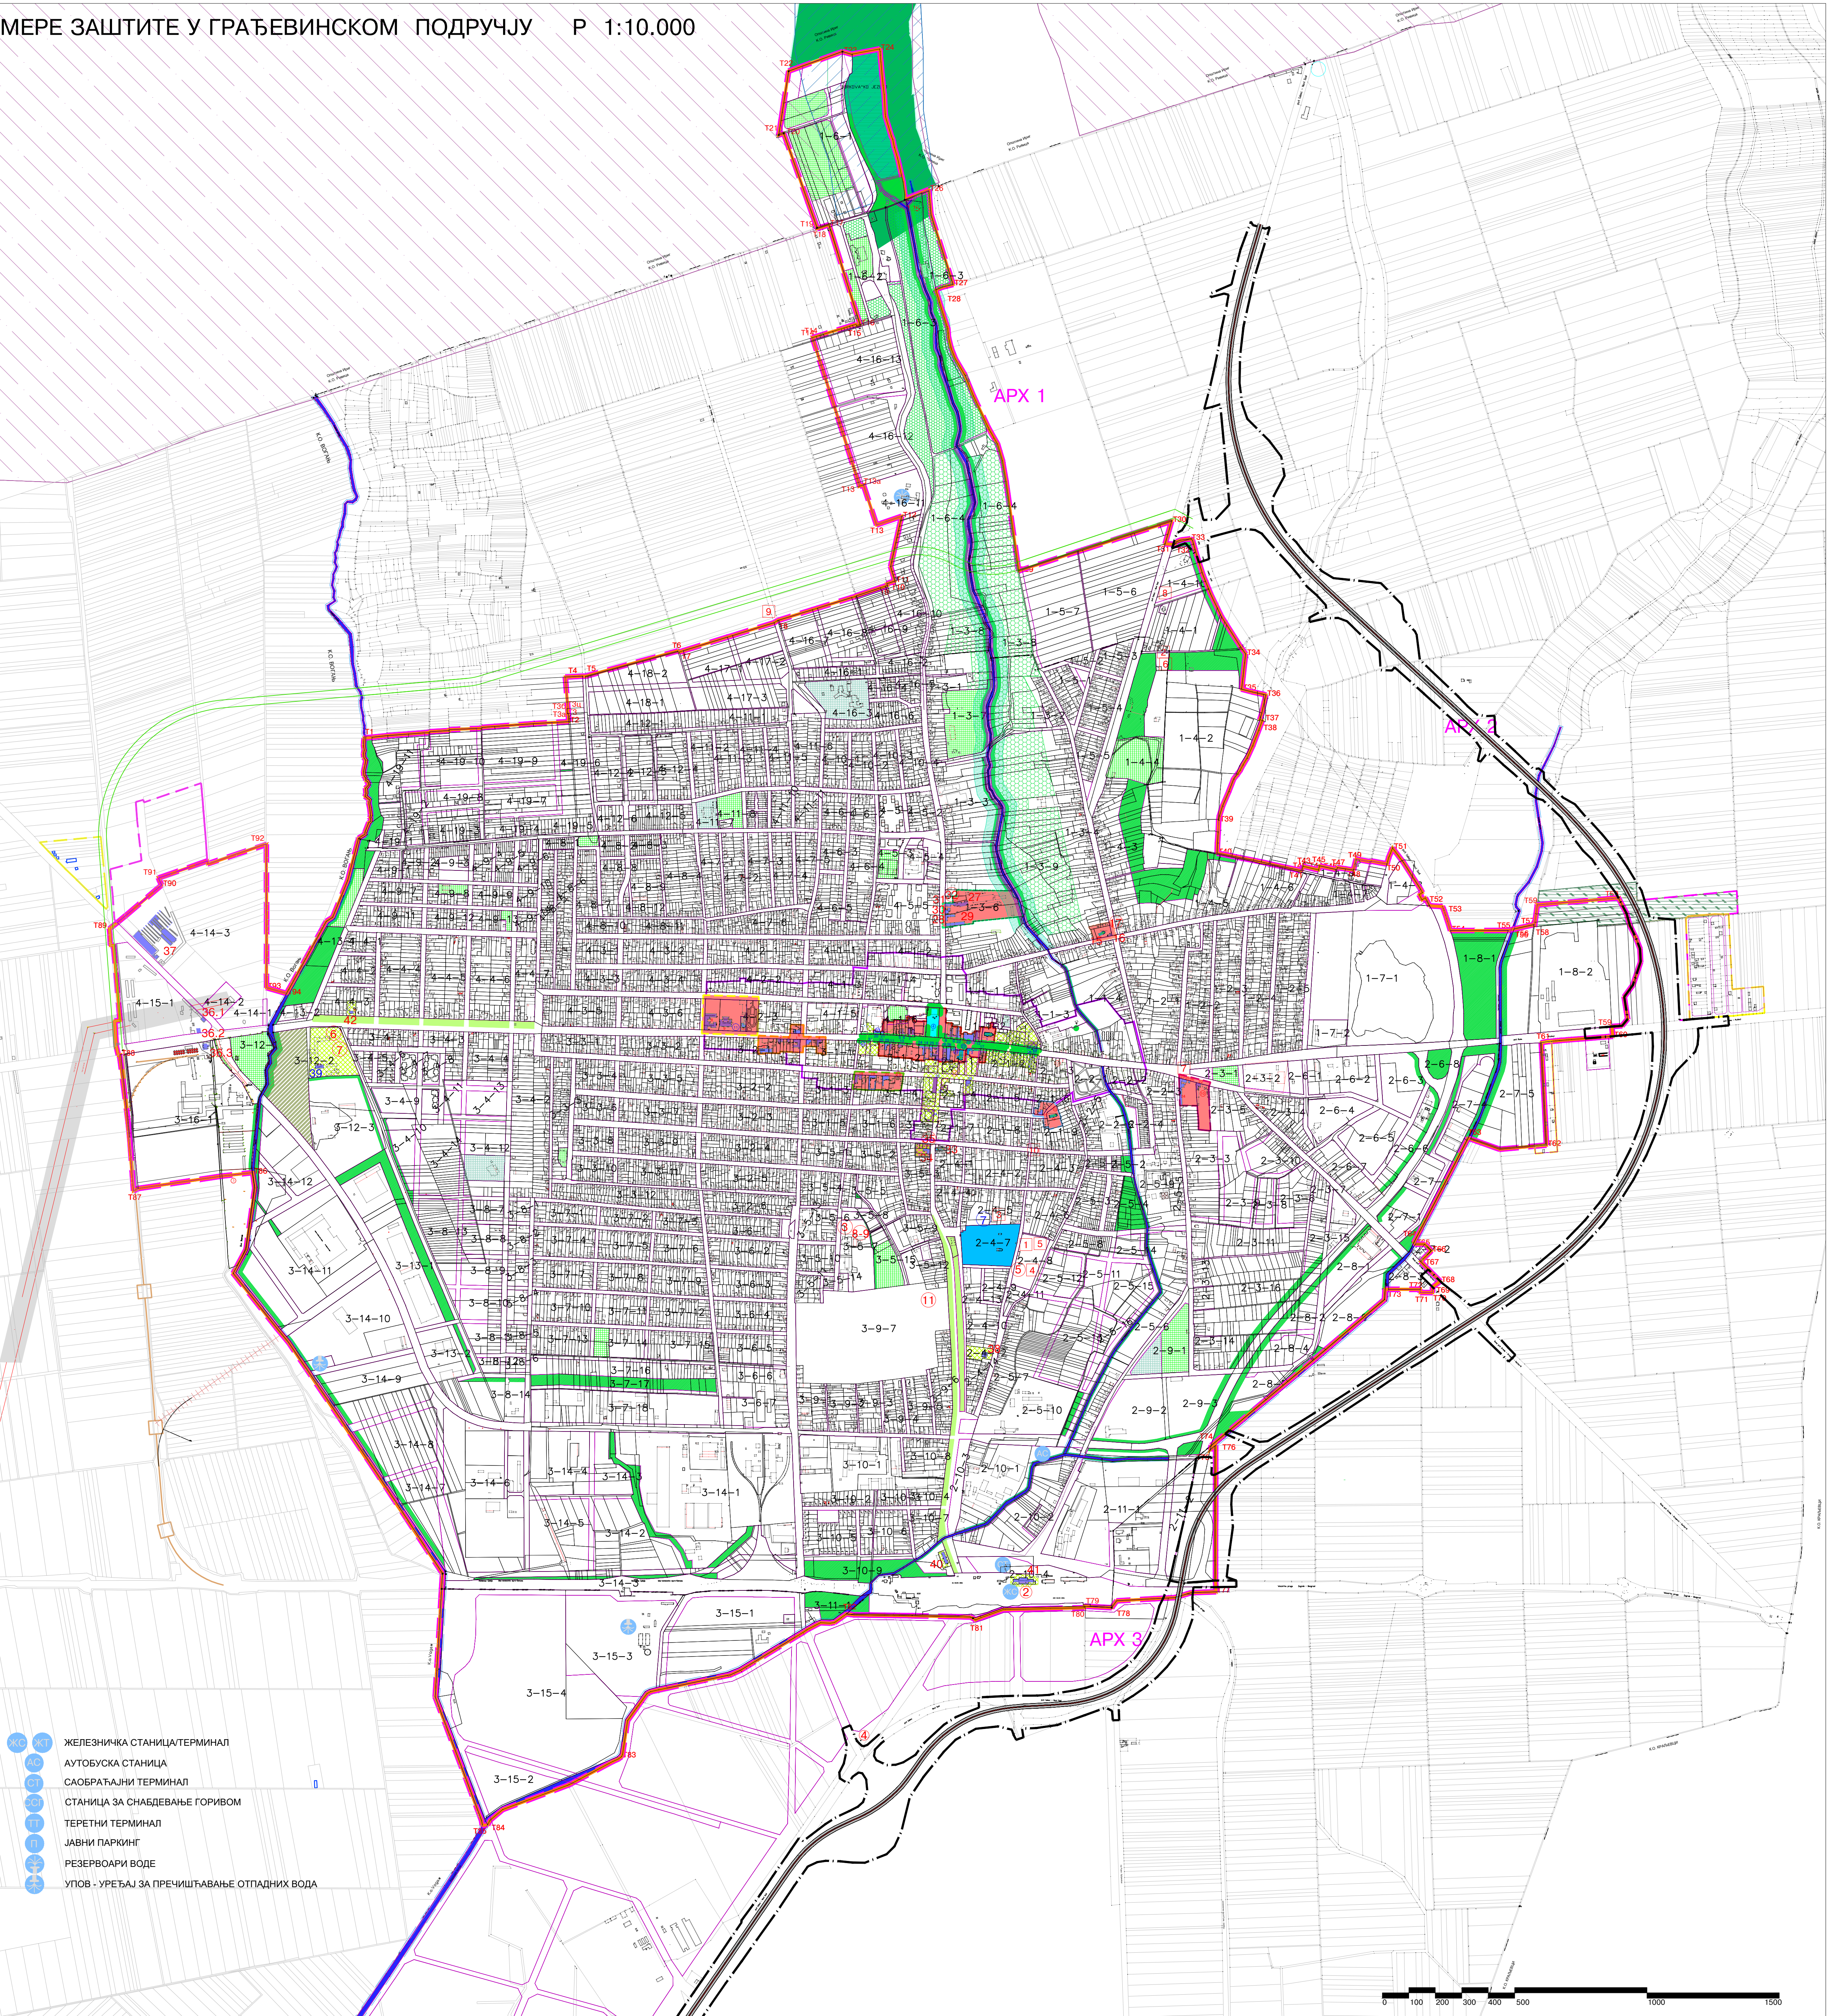

НЕПОКРЕТНА КУЛТУРНА ДОБРА

- СПОМЕНИК КУЛТУРЕ ОД ВЕЛИКОГ ЗНАЧАЈА
- СПОМЕНИЦИ КУЛТУРЕ
- ОБЈЕКТИ СА ПОСЕБНИМ СПОМЕНИЧКИМ ВРЕДНОСТИМА
- ОБЈЕКТИ СА СПОМЕНИЧКИМ ВРЕДНОСТИМА
- ЗАШТИЋЕНА ОКОЛИНА
- ГРАНИЦА ЗАШТИЋЕНЕ ОКОЛИНЕ
- ОБЈЕКТИ
- МЕМОРИЈАЛНИ КОМПЛЕКСИ, СПОМЕН ОБЈЕКТА И СПОМЕНИЦИ
- АРХЕОЛОШКИ ЛОКАЛИТЕТИ

ДОБРА ПОД ПРЕТХОДНОМ ЗАШТИТОМ

- ОБЈЕКТИ
- МЕМОРИЈАЛНИ КОМПЛЕКСИ, СПОМЕН ОБЈЕКТА И СПОМЕНИЦИ
- ГРОбља, гробови и заветни крстови

ЦЕЛИНЕ

- ПРОСТОРНО КУЛТУРНО-ИСТОРИЈСКА ЦЕЛИНА "ЦЕНТАР РУМА"
- ГРАДИТЕЉСКА ЦЕЛИНА "ХРАТСКИ ДОМ"
- ГРАДИТЕЉСКА ЦЕЛИНА "СТАРА ГИМНАЗИЈА"
- ГРАДИТЕЉСКА ЦЕЛИНА ВАЗНЕСЕНСКА ЦРКВА
- ГРАДИТЕЉСКА ЦЕЛИНА НИКОЛАЈЕВСКА ЦРКВА
- ГРАДИТЕЉСКА ЦЕЛИНА "МУЗИЧКА ШКОЛА"
- ГРАДИТЕЉСКА ЦЕЛИНА "СТАРА ПЕКАРА"
- ГРАДИТЕЉСКА ЦЕЛИНА ФАБРИКА ОБУЌЕ "ФРУШКА ГОРА"
- ГРАДИТЕЉСКА ЦЕЛИНА ЖЕЛЕЗНИЧКА УЛИЦА

ПРИРОДНА ДОБРА

- ЗАШТИЋЕНА ПОДРУЧЈА
- Лесни профил Цептане - равни заштита III степена
- Локалитет еколошког коридора - "Хорози" и "Зеленикини поток"
- СТАНИШТА ЗАШТИЋЕНИХ И СТРОГО ЗАШТИЋЕНИХ ВРСТА ОД НАЦИОНАЛНОГ ЗНАЧАЈА
- ИРА - бивша ИРА - IMPORTANT PLANT AREA, под називом "Фрушка Гора и Комаринско-петровачки лат" са кодом RS00007
- ИВА - бивше ИВА - IMPORTANT BIRD AREA, под називом "Фрушка Гора" са еколошко-реконструкцијом кодом RS01918A
- ИРИГ-Б - Пашаџи и акумулација на Борској - на граници са Планом
- ОСТАЛЕ ЗЕЛЕНЕ ПОВРШИНЕ НАСЕЉА РУМА
- Парк-муња Борскава
- Линейни паркови у оквиру коридора улица
- Паркови и саворени
- Заштитно зеленило
- Спорт и рекреација
- Полупривредно земљиште-отпадно поље
- Група стабала

МЕРЕ ЗАШТИТЕ ПРИРОДЕ

- ОГРАНИЧЕЊЕ ИЗГРАЂЕ У ЗОНИ ЕКОЛОШКОГ КОРИДОРА
- ЗОНА ЗАШТИТЕ ПОТОКА И КАНАЛА - ЗАБРАНА ИЗГРАЂЕ
- ЗОНА ОГРАНИЧЕЊА ИЗГРАЂЕ И УРЕЂЕЊА ПРОСТОРА - ЗАШТИТА ДАЛЕКОВОДА
- РЕЖИМ ЗАШТИТЕ III СТЕПЕНА

- ГРАНИЦА ОБУХВАТА ИЗМЕНА И ДОПУНА
- ГРАНИЦА ГРАЂЕВИНСКОГ ПОДРУЧЈА
- ГРАНИЦА ЦЕНТРАЛНЕ ЗОНЕ
- ГРАНИЦА ЕКОПРОПРАЦИЈЕ ДРЖАВНОГ ПУТА РЕД БР 21
- ГРАНИЦА РАДНЕ ЗОНЕ У АТАРУ
- ГРАНИЦА СТАНОВАЊА У АТАРУ

ОПШТИНА РУМА

ПЛАН ГЕНЕРАЛНЕ РЕГУЛАЦИЈЕ РУМЕ - ИЗМЕНЕ И ДОПУНЕ

ЗАШТИТА КУЛТУРНИХ И ПРИРОДНИХ ДОБАРА

Р 1: 10000

ЛИСТ 8

израђивач:



ОДГОВОРНИ УРБАНИСТА:
Биљана Милутиновић, дипл.инж.арх.