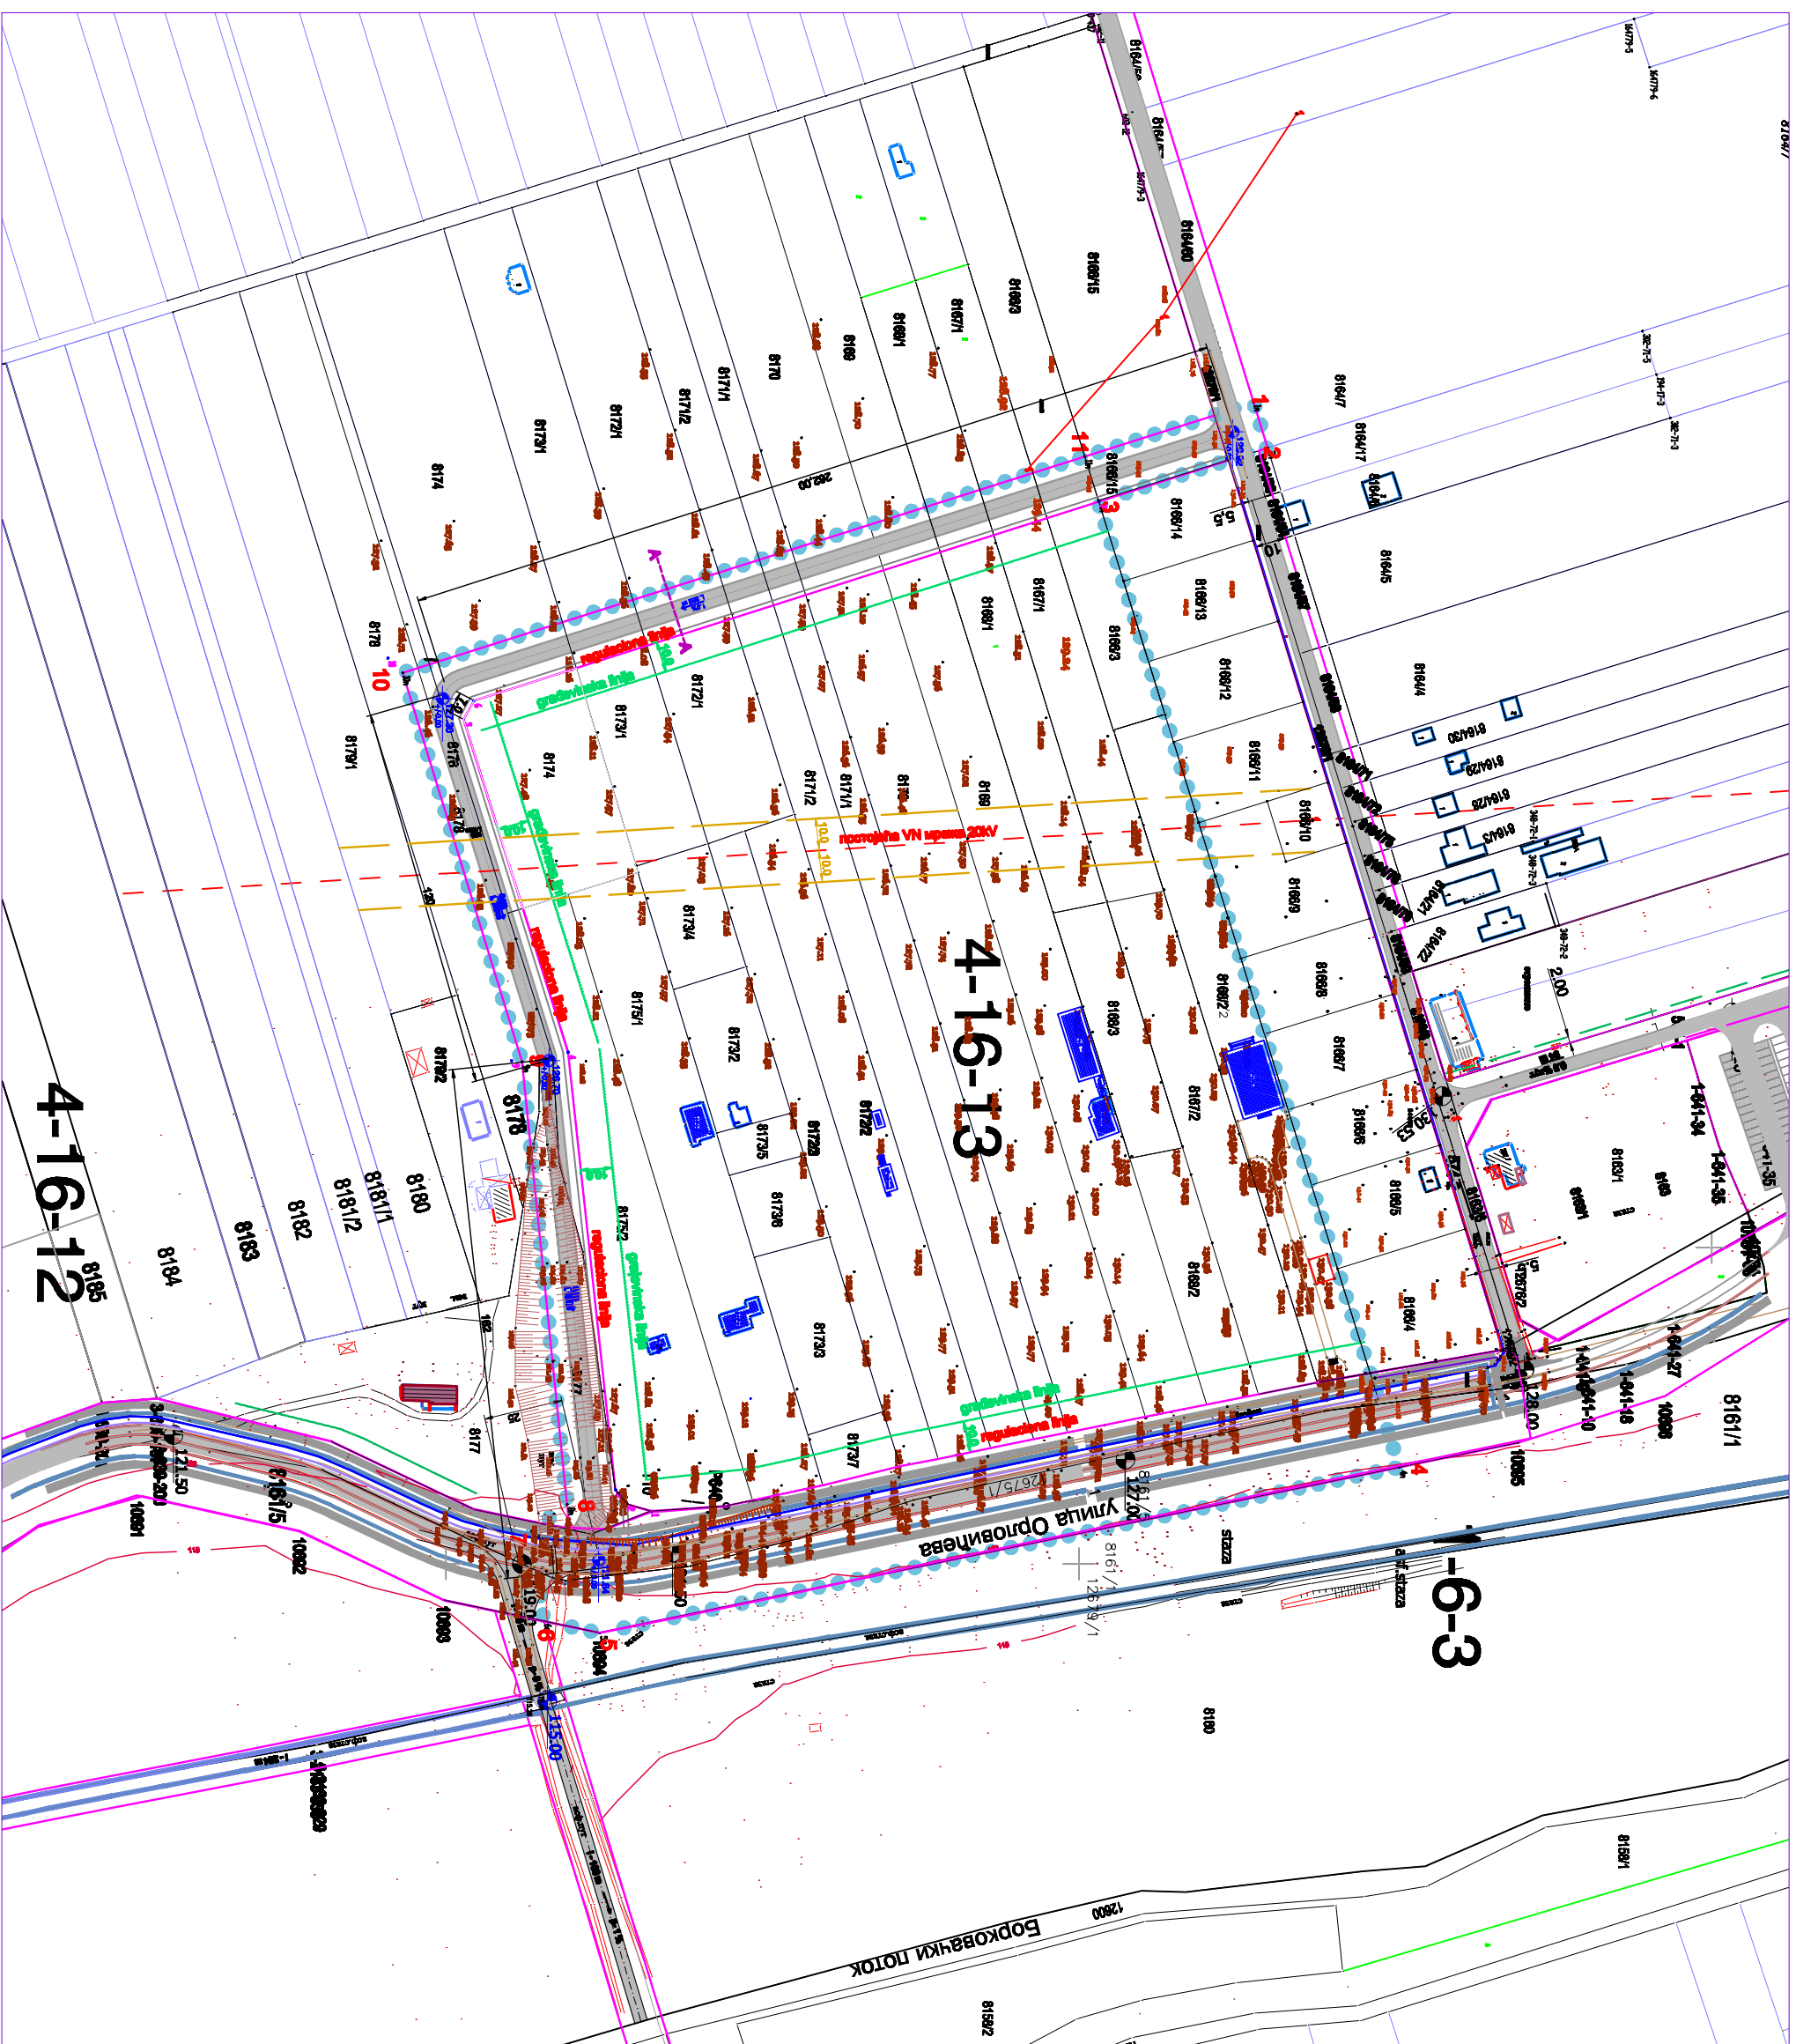
















УЛ УРБАНИЗАМ И ИЗГРАДЊА РУМА



