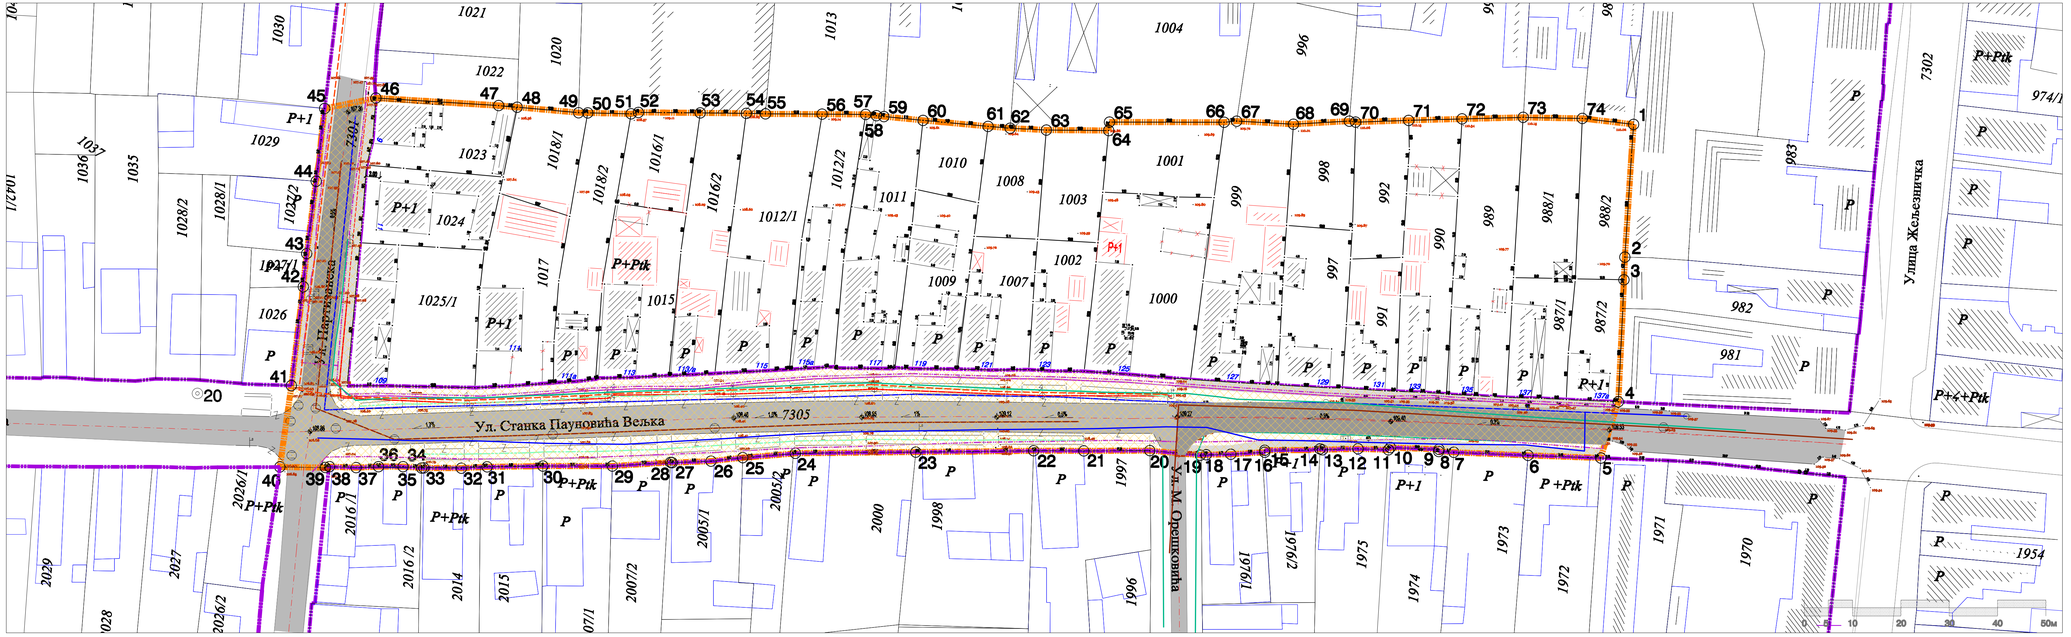

СКУПШТИНА ОПШТИНЕ РУМА

ДЕТАЉНЕ РЕГУЛАЦИЈЕ "ДЕЛА БЛОКА 3-1-4" У РУМИ

ОЗНАКЕ

1 2 ГРАНИЦА ОБУХВАТА ПЛАНА

ПОСТОЈЕЋА РЕГУЛАЦИОНА ЛИНИЈА

1017 ПОСТОЈЕЋЕ ПАРЦЕЛЕ У ОБУХВАТУ ПЛАНА

ПОСТОЈЕЋИ ОБЈЕКТИ са кућним бројем

ПОСТОЈЕЋИ ОБЈЕКТИ бесправно изграђени и објекти без употребне дозволе

НАМЕНА

УЛИЧНИ КОРИДОРИ

ПОСТОЈЕЋЕ (које се задржава)

ТТ МРЕЖА

НН МРЕЖА

ВОДОВОД

ФЕКАЛНА КАНАЛИЗАЦИЈА

ГАСНА МРЕЖА

ПЛАНИРАНО

ЗАЦЕВЉЕНА АТМ. КАНАЛ.

КОРИДОР ЗА ВН КАБЛОВЕ

КОРИДОР ЗА КАНАЛИЗАЦИОНУ ТТ МРЕЖУ

РЕКОНСТРУКЦИЈА КОЛОВОЗА

РЕКОНСТРУКЦИЈА ТРОТОАРА

ЈУП "ПЛАН" ЗА ОПШТИНЕ РУМА И ПЕЋИНЦИ

ПЛАН ДЕТАЉНЕ РЕГУЛАЦИЈЕ "ДЕЛА БЛОКА 3-1-4" У РУМИ

ИНВЕСТИТОР : МИЛОШ МИЊИН 15. маја 77, РУМА

ИЗРАЂИВАЧ ПЛАНА : " ЈАВНО УРБАНИСТИЧКО ПРЕДУЗЕЋЕ "ПЛАН" ОПШТИНЕ РУМА И ПЕЋИНЦИ

НОСИЛАЦ ИЗРАДЕ : *Биљана Милутиновић, дипл.инж.арх.*

ОБРАЂИВАЧ : *Тања Кнежевић, дипл.инж.арх.*

РАДНИ ТИМ : *Јован Цвијић, инж.геод.*
Драган Филиповић, дипл.инж.грађ.
Петар Зуровац, дипл.инж.ел.

ЛИСТ број **6**

МРЕЖА ЈАВНЕ КОМУНАЛНЕ ИНФРАСТРУКТУРЕ

РАЗМЕРА - 1 : 800

ЈАВНО УРБАНИСТИЧКО ПРЕДУЗЕЋЕ "ПЛАН" ОПШТИНА РУМА И ПЕЋИНЦИ

РУМА, септембар 2011.