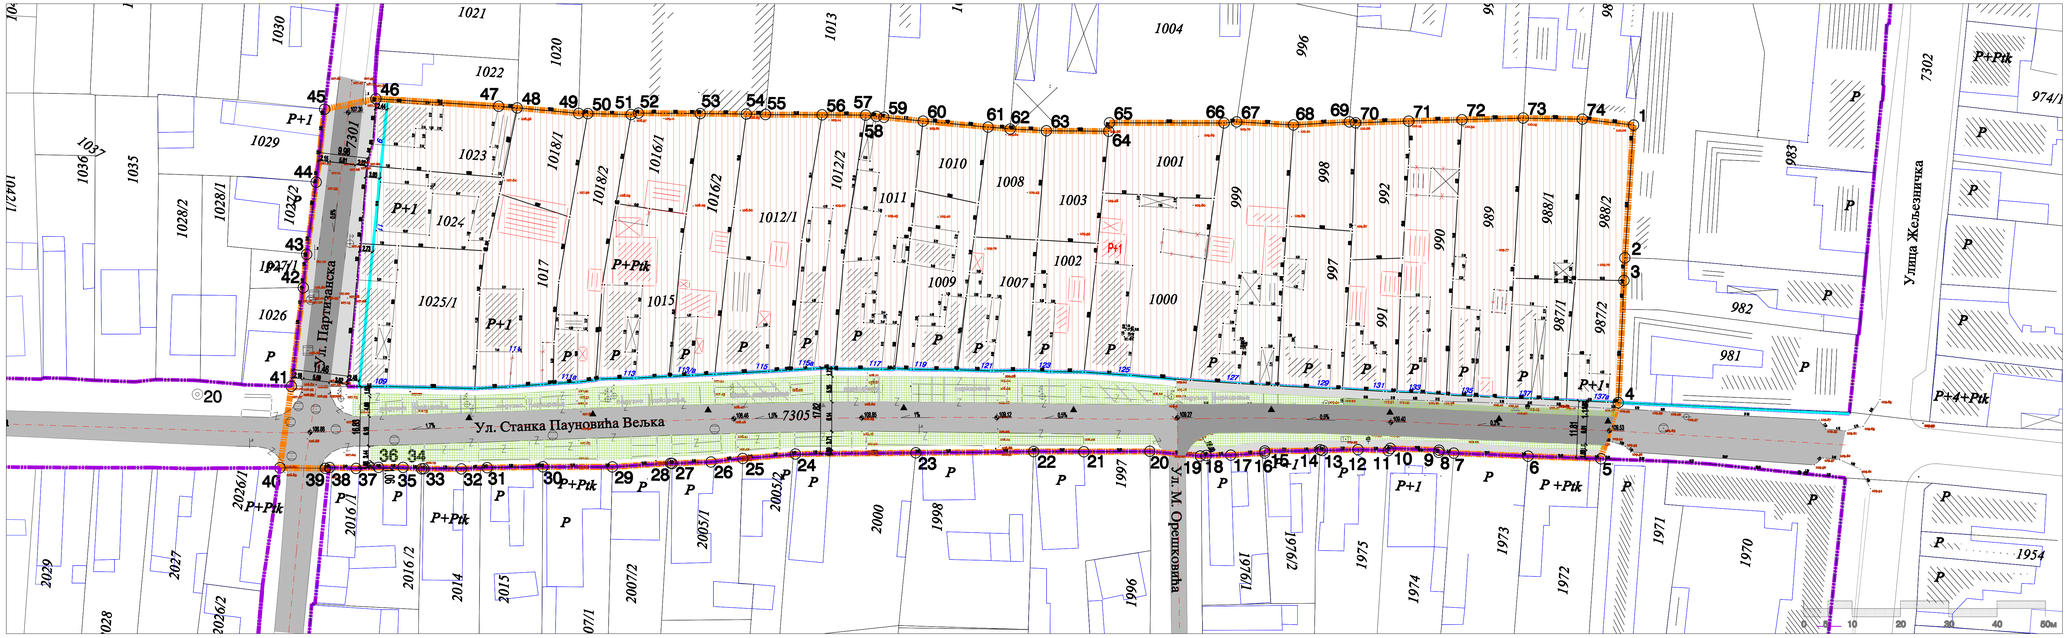

СКУПШТИНА ОПШТИНЕ РУМА

ПЛАН ДЕТАЉНЕ РЕГУЛАЦИЈЕ "ДЕЛА БЛОКА 3-1-4" У РУМИ

ОЗНАКЕ

1 2 ГРАНИЦА ОБУХВАТА ПЛАНА

ПОСТОЈЕЋА РЕГУЛАЦИОНА ЛИНИЈА

ГРАЂЕВИНСКА ЛИНИЈА

1017 ПОСТОЈЕЋЕ ПАРЦЕЛЕ У ОБУХВАТУ ПЛАНА

111 ПОСТОЈЕЋИ ОБЈЕКТИ са кућним бројем

ПОСТОЈЕЋИ ОБЈЕКТИ бесправно изграђени и објекти без употребне дозволе

НАМЕНА

ВИШЕПОРОДИЧНО СТАНОВАЊЕ СА ПОСЛОВАЊЕМ

САОБРАЋАЈ

ПОСТОЈЕЋИ КОЛОВОЗ

РЕКОНСТРУКЦИЈА КОЛОВОЗА

РЕКОНСТРУКЦИЈА ТРОТОАРА

СЛОБОДНЕ ПОВРШИНЕ паркинзи, дрворед, партерно уређење-поплочавање

КОЛСКИ ПРИКЉУЧАК постојећи и планирани

ЈУП "ПЛАН" ЗА ОПШТИНЕ РУМА И ПЕЋИНЦИ

ПЛАН ДЕТАЉНЕ РЕГУЛАЦИЈЕ "ДЕЛА БЛОКА 3-1-4" У РУМИ

ИНВЕСТИТОР : МИЛОШ МИЊИН 15. маја 77, РУМА

ИЗРАЂИВАЧ ПЛАНА : • ЈАВНО УРБАНИСТИЧКО ПРЕДУЗЕЋЕ "ПЛАН" ОПШТИНЕ РУМА И ПЕЋИНЦИ

НОСИЛАЦ ИЗРАДЕ : *дипл.инж.арх. Биљана Милутиновић,*

ОБРАЂИВАЧ : *Тања Ковачевић, дипл.инж.арх.*

РАДНИ ТИМ : *Јован Цвејић, инж.геод. Драган Филиповић, дипл.инж.грађ. Петар Ђурић, дипл.инж.ел.*

ЛИСТ број

САОБРАЋАЈ, РЕГУЛАЦИЈА И НИВЕЛАЦИЈА 4

РАЗМЕРА - 1 : 500

ЈАВНО УРБАНИСТИЧКО ПРЕДУЗЕЋЕ "ПЛАН" ОПШТИНА РУМА И ПЕЋИНЦИ

РУМА, септембар 2011.