


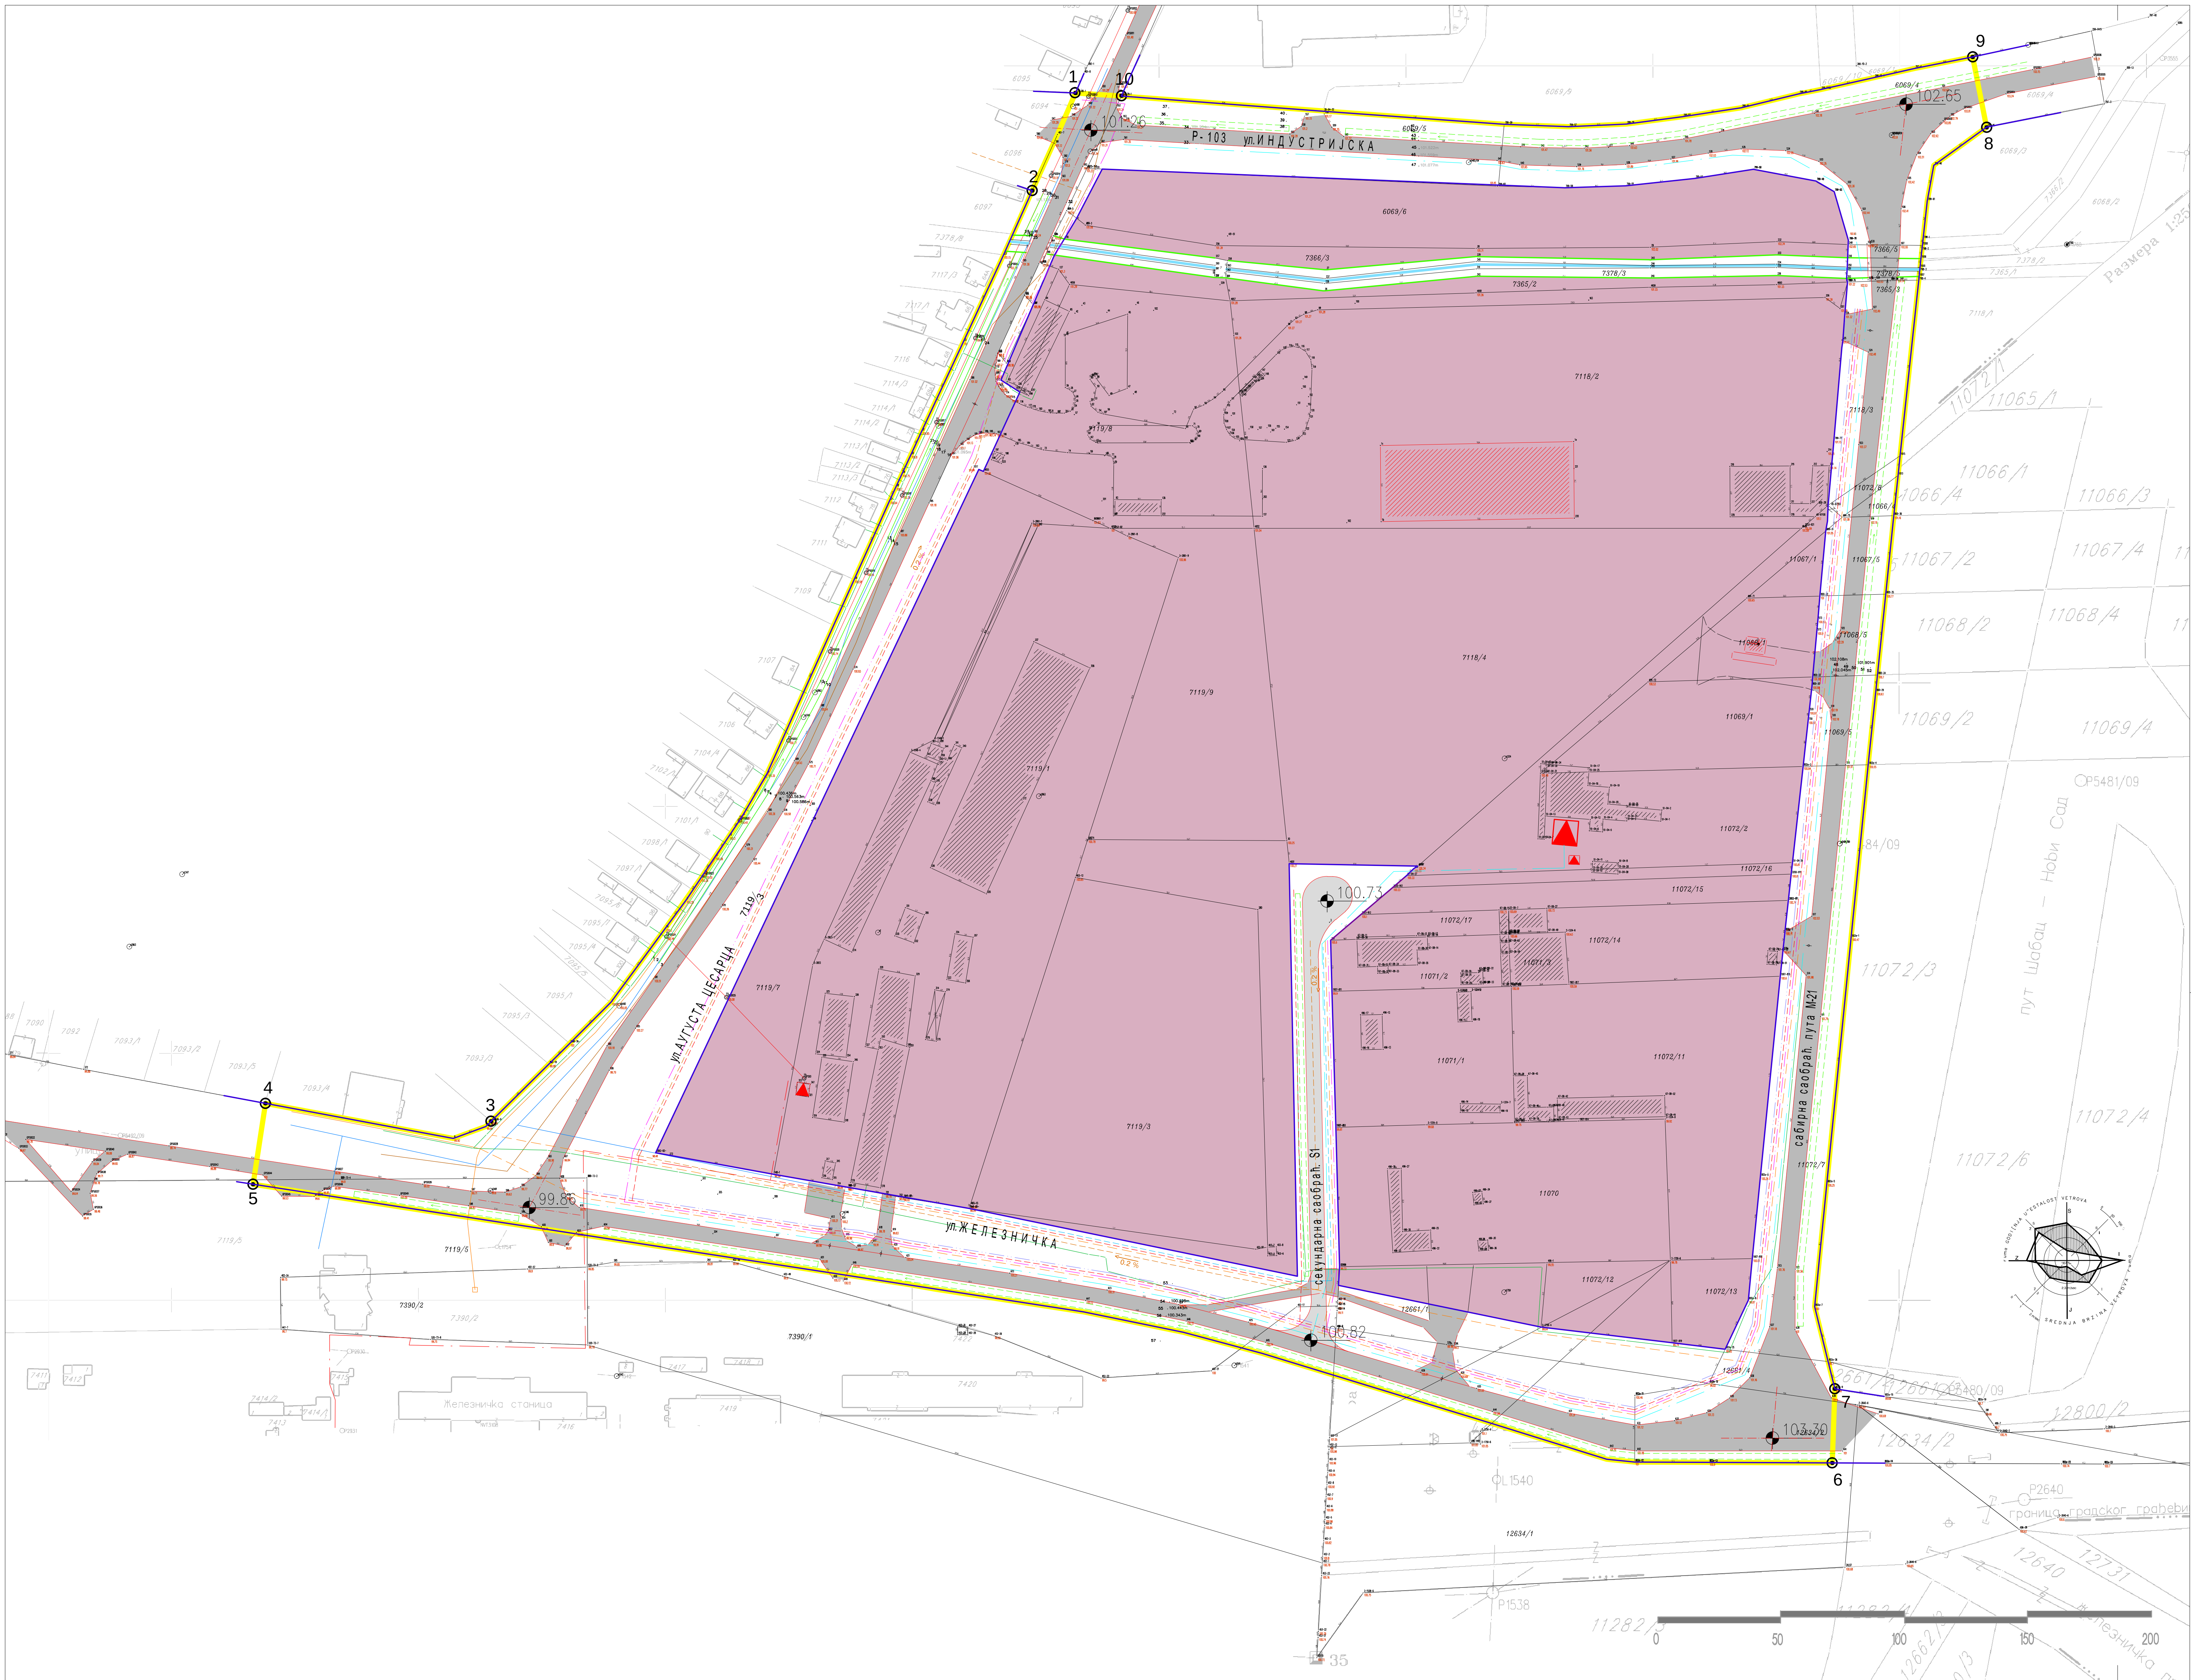

легенда:

	ГРАНИЦА ОБУХВАТА ПЛАНА
	ТАЧКЕ ГРАНИЦЕ ОБУХВАТА ПЛАНА
	РЕГУЛАЦИОНА ЛИНИЈА
	ПОСТОЈЕЋЕ ПАРЦЕЛЕ
	ПОСТОЈЕЋИ ОБЈЕКАТ
	ПОСТОЈЕЋИ ОБЈЕКАТ (бесправно изграђен објекат)
	ПОСТОЈЕЋИ МЕЛИОРАЦИОНИ КАНАЛИ
	ПОСТОЈЕЋИ АТМОСФЕРСКИ КАНАЛИ
	ПОСТОЈЕЋЕ САОБРАЋАЈНИЦЕ
	ПЛАНИРАНА СЕКУНДАРНА САОБРАЋАЈНИЦА
	РАДНА ЗОНА
	ПОСТОЈЕЋА ИНФРАСТРУКТУРА
	водовод
	гасовод
	фекална канализација
	НН мрежа
	далековод 20KV
	ТТ мрежа
	трансформатор
	ПЛАНИРАНЕ ТРАСЕ И ОБЈЕКТИ ИНФРАСТРУКТУРЕ
	водовод
	гасовод
	фекална канализација
	јавна расвета
	ТТ мрежа
	НН подземна мрежа
	ВН мрежа
	атмосферска канализација

СКУПШТИНА ОПШТИНЕ РУМА



Председник Скупштине Општине Рума:

ПЛАН ДЕТАЉНЕ РЕГУЛАЦИЈЕ ЗА "БЛОК 2-11-1 У РАДНОЈ ЗОНИ" У РУМИ

ПЛАНИРАНЕ ТРАСЕ И МРЕЖА ЈАВНЕ КОМУНАЛНЕ ИНФРАСТРУКТУРЕ

Р 1:1000

носилац израде:



ЈАВНО УПРАВЉАЊЕ КОМУНАЛНОМ ИНФРАСТРУКТУРОМ
ОПШТИНА РУМА
Рума, Улица 27. октобар 7а, тел/факс 022/430-726
Е-пошта: juplan@rumanon.com

ОДГОВОРНИ УРБАНИСТА:

Биљана Милутиновић, дипл. инж. арх

ОБРАЂИВАЧ:

Маријана Чапо, дипл. инж. арх.

Рума 2011.