


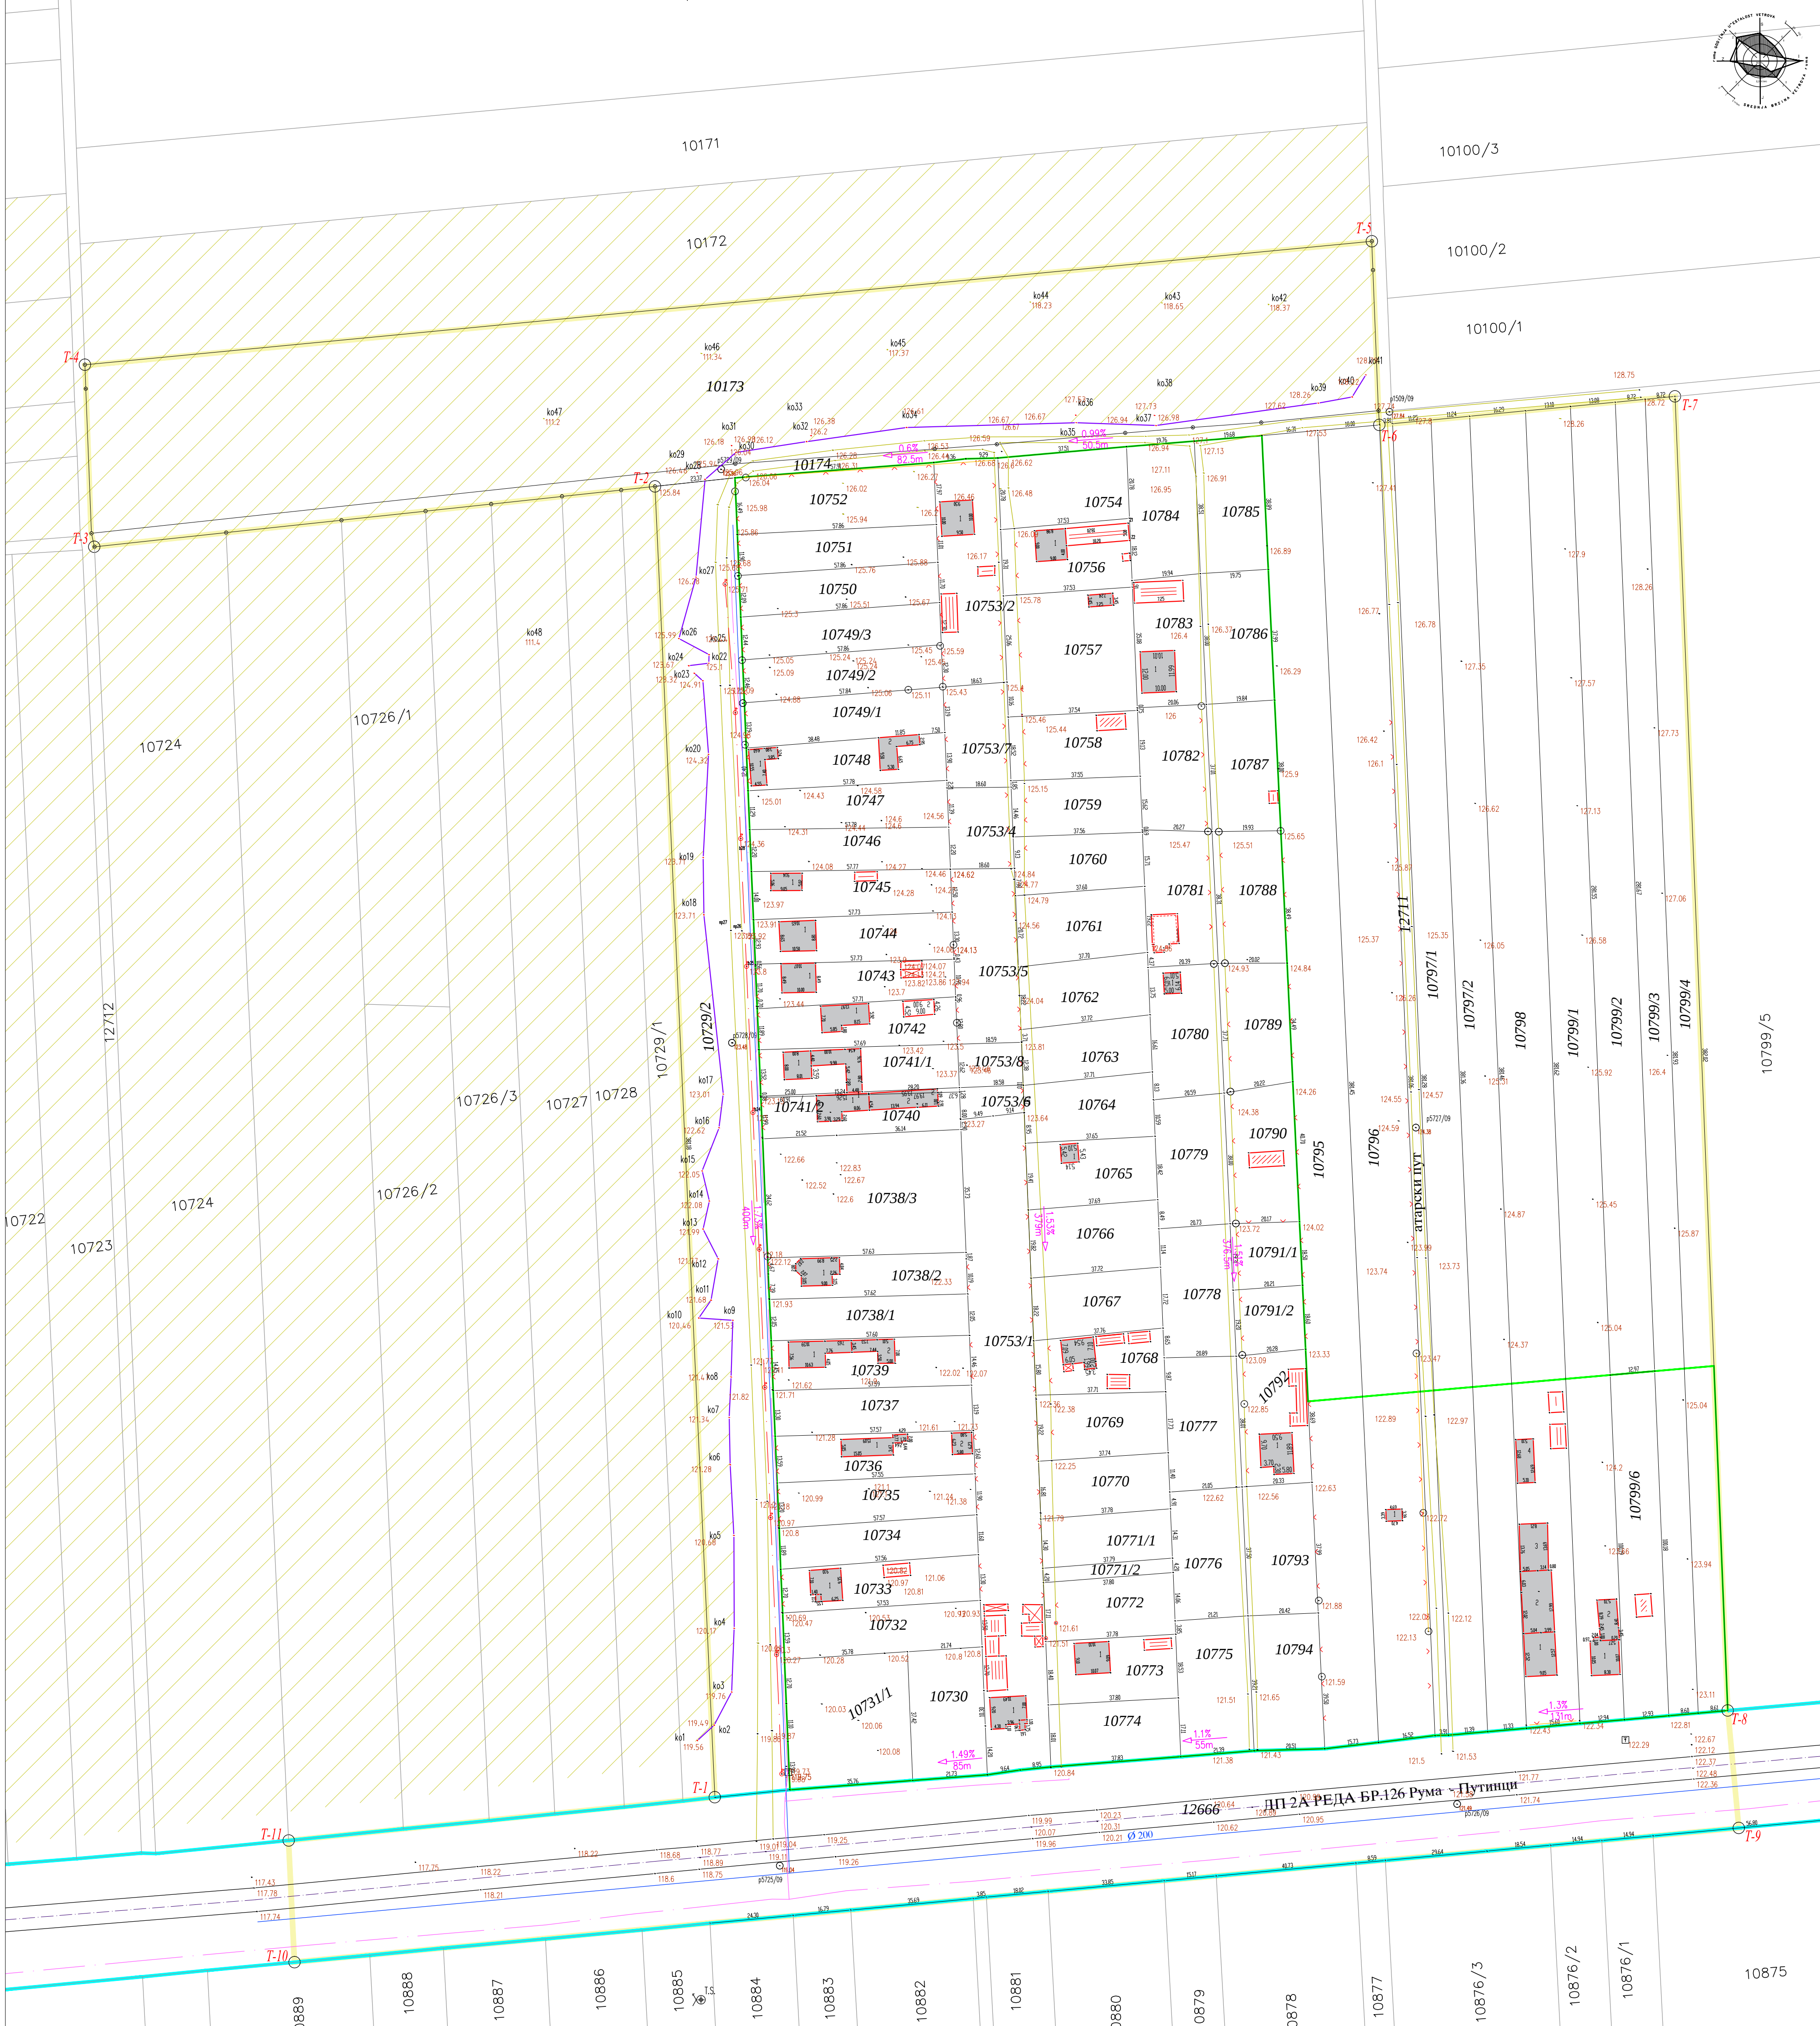

ЛЕГЕНДА:

ГРАНИЦА ГРАЂ. ПОДРУЧЈА
СТАНОВАЊЕ У АТАРУ

РАДНА ЗОНА
ИСКОПИШТЕ ГЛИНЕ
АД ИГМ "РУМА"

T-1

T-2

ГРАНИЦА
ОБУХВАТА ПЛАНА

10744

ПОСТОЈЕЋЕ ПАРЦЕЛЕ
У ПЛАНСКОМ ПОДРУЧЈУ

ПОСТОЈЕЋИ БЕСПРАВНО
ИЗГРАЂЕНИ ОБЈЕКТИ
-евидентирани у Катастру

ПОСТОЈЕЋИ БЕСПРАВНО
ИЗГРАЂЕНИ ОБЈЕКТИ
-снимљени

ПОСТОЈЕЋЕ ОГРАДЕ

ПОСТОЈЕЋИ ПУТ
земљани

РЕГУЛАЦИОНЈА ЛИНИЈА

ПОСТОЈЕЋА САОБРАЋАЈНИЦА
Државни пут 2А. реда бр. 126

Постојећа инфраструктура:

ВОДОВОД

НН МРЕЖА

ТК МРЕЖА

СКУПШТИНА ОПШТИНЕ РУМА

Председник Скупштине Општине Рума:

**ПЛАН ДЕТАЉНЕ РЕГУЛАЦИЈЕ
"СТАНОВАЊЕ У АТАРУ - ЦИГЛАНА"
У К.О РУМА**

НОСИЛАЦ ИЗРАДЕ:

ЈАВНО УРБАНИСТИЧКО ПРЕДУЗЕЋЕ
"ПЛАН" РУМА
Рума, Улица 27. октобра 74. телефон: 022/430-126
Email: info@planrma.rs

ОДГОВОРНИ УРБАНИСТА:

Биљана Милутиновић, дипл. инж. арх

САРАДНИЦИ:

Маријана Чапо, магистар инжењерства,
Петар Ђуринчић, дипл. инж. ел.,
Драган Филиповић, дипл. инж. грађ.,
Марија Зећ, дипл. инж. саобраћаја,
Јован Џејић, инж. геод.,
Валерија Пејаковић, пом. геод.

Рума 2015.

ЛИСТ

ПОСТОЈЕЋЕ СТАЊЕ
У ГРАНИЦАМА ОБУХВАТА ПЛАНА

1:1000

3