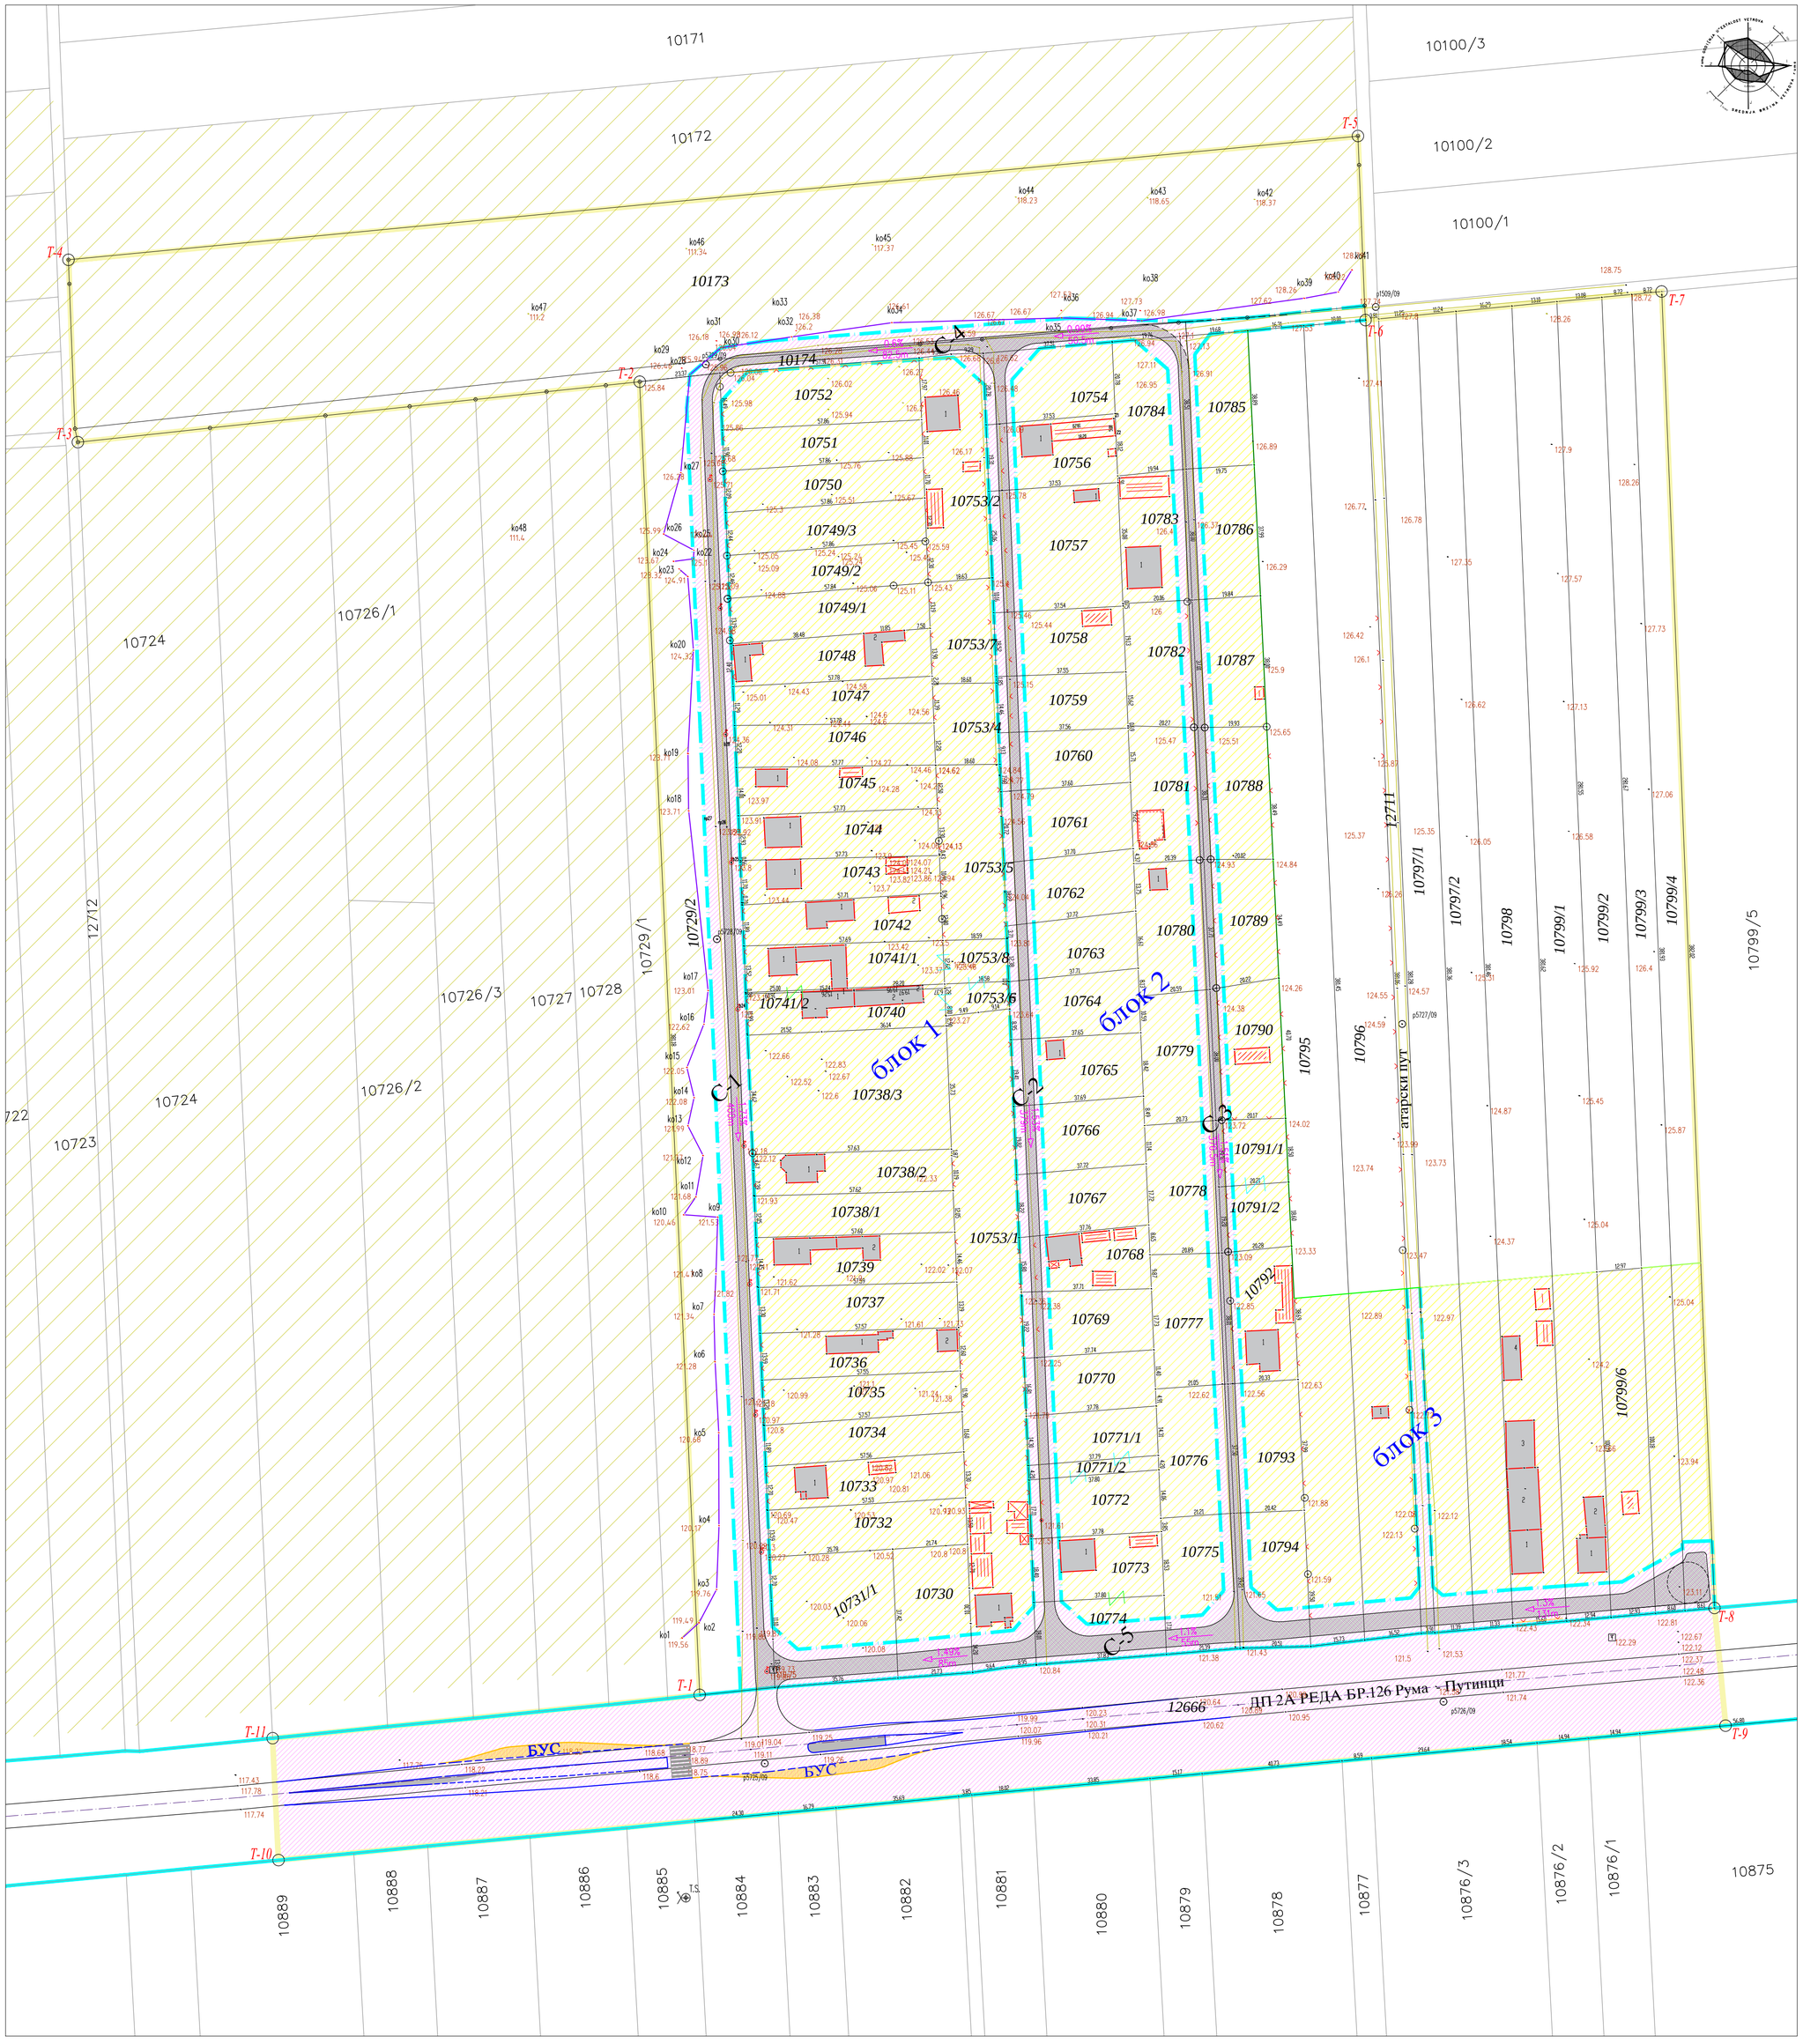

ЛЕГЕНДА:

- ГРАНИЦА ГРАЂ. ПОДРУЧЈА СТАНОВАЊЕ У АТАРУ
- РАДНА ЗОНА ИСКОПИШТЕ ГЛИНЕ АД ИГМ "РУМА"
- T-1 — T-2 ГРАНИЦА ОБУХВАТА ПЛАНА
- 10744 ПОСТОЈЕЋЕ ПАРЦЕЛЕ У ПЛАНСКОМ ПОДРУЧЈУ
- ПОСТОЈЕЋИ БЕСПРАВНО ИЗГРАЂЕНИ ОБЈЕКТИ -евидентирани у Катастру
- ПОСТОЈЕЋИ БЕСПРАВНО ИЗГРАЂЕНИ ОБЈЕКТИ -снимљени
- ПОСТОЈЕЋЕ ОГРАДЕ
- ПОСТОЈЕЋИ ПУТ земљани
- ПОСТОЈЕЋА РЕГУЛАЦИЈА
- ПЛАНИРАНА РЕГУЛ. ЛИНИЈА
- БЛОК 3 ПОРОДИЧНО СТАНОВАЊЕ

ПОВРШИНЕ ЈАВНЕ НАМЕНЕ

- ПОСТОЈЕЋА САОБРАЋАЈНИЦА државни пут 2А. реда бр.126
- саобраћајна трака проширење уз државни пут
- БУС аутобуско стајалиште уз државни пут
- C-2 ПЛАНИРАНЕ САОБРАЋАЈНИЦЕ

- ПОЉОПРИВРЕДНО ЗЕМЉИШТЕ
- ОБАВЕЗНО ПРИПАЈАЊЕ
- ОБАВЕЗНО ПРИПАЈАЊЕ (једна од понуђених варијанти)

СКУПШТИНА ОПШТИНЕ РУМА

Председник Скупштине Општине Рума:

ПЛАН ДЕТАЉНЕ РЕГУЛАЦИЈЕ "СТАНОВАЊЕ У АТАРУ - ЦИГЛАНА" У К.О РУМА

носилац израде:

ЈАВНО УРБАНИСТИЧКО ПРЕДУЗЕЋЕ "ПЛАН" РУМА
Рума, Улица 27. октобар 7а, тел/факс 022/430-726
Email: jup@planruma.rs

ОДГОВОРНИ УРБАНИСТА:
Биљана Милутиновић, дипл. инж. арх

САРАДНИЦИ:
Маријана Чапо, маст.инж.арх.
Петар Ђуричић, дипл.инж.ел.
Драган Филиповић, дипл.инж.грађ.
Марија Зец, дипл.инж.саобраћаја
Јован Цвејић, инж.геод.
Валерија Пејаковић, пом.геод.

Рума 2015.

ЛИСТ

ПОДЕЛА НА ТИПИЧНЕ ЦЕЛИНЕ И ЗОНЕ СА ПРЕДЛОГОМ ОДРЕЂИВАЊА ПОВРШИНА ЈАВНЕ НАМЕНЕ

1:1000

4