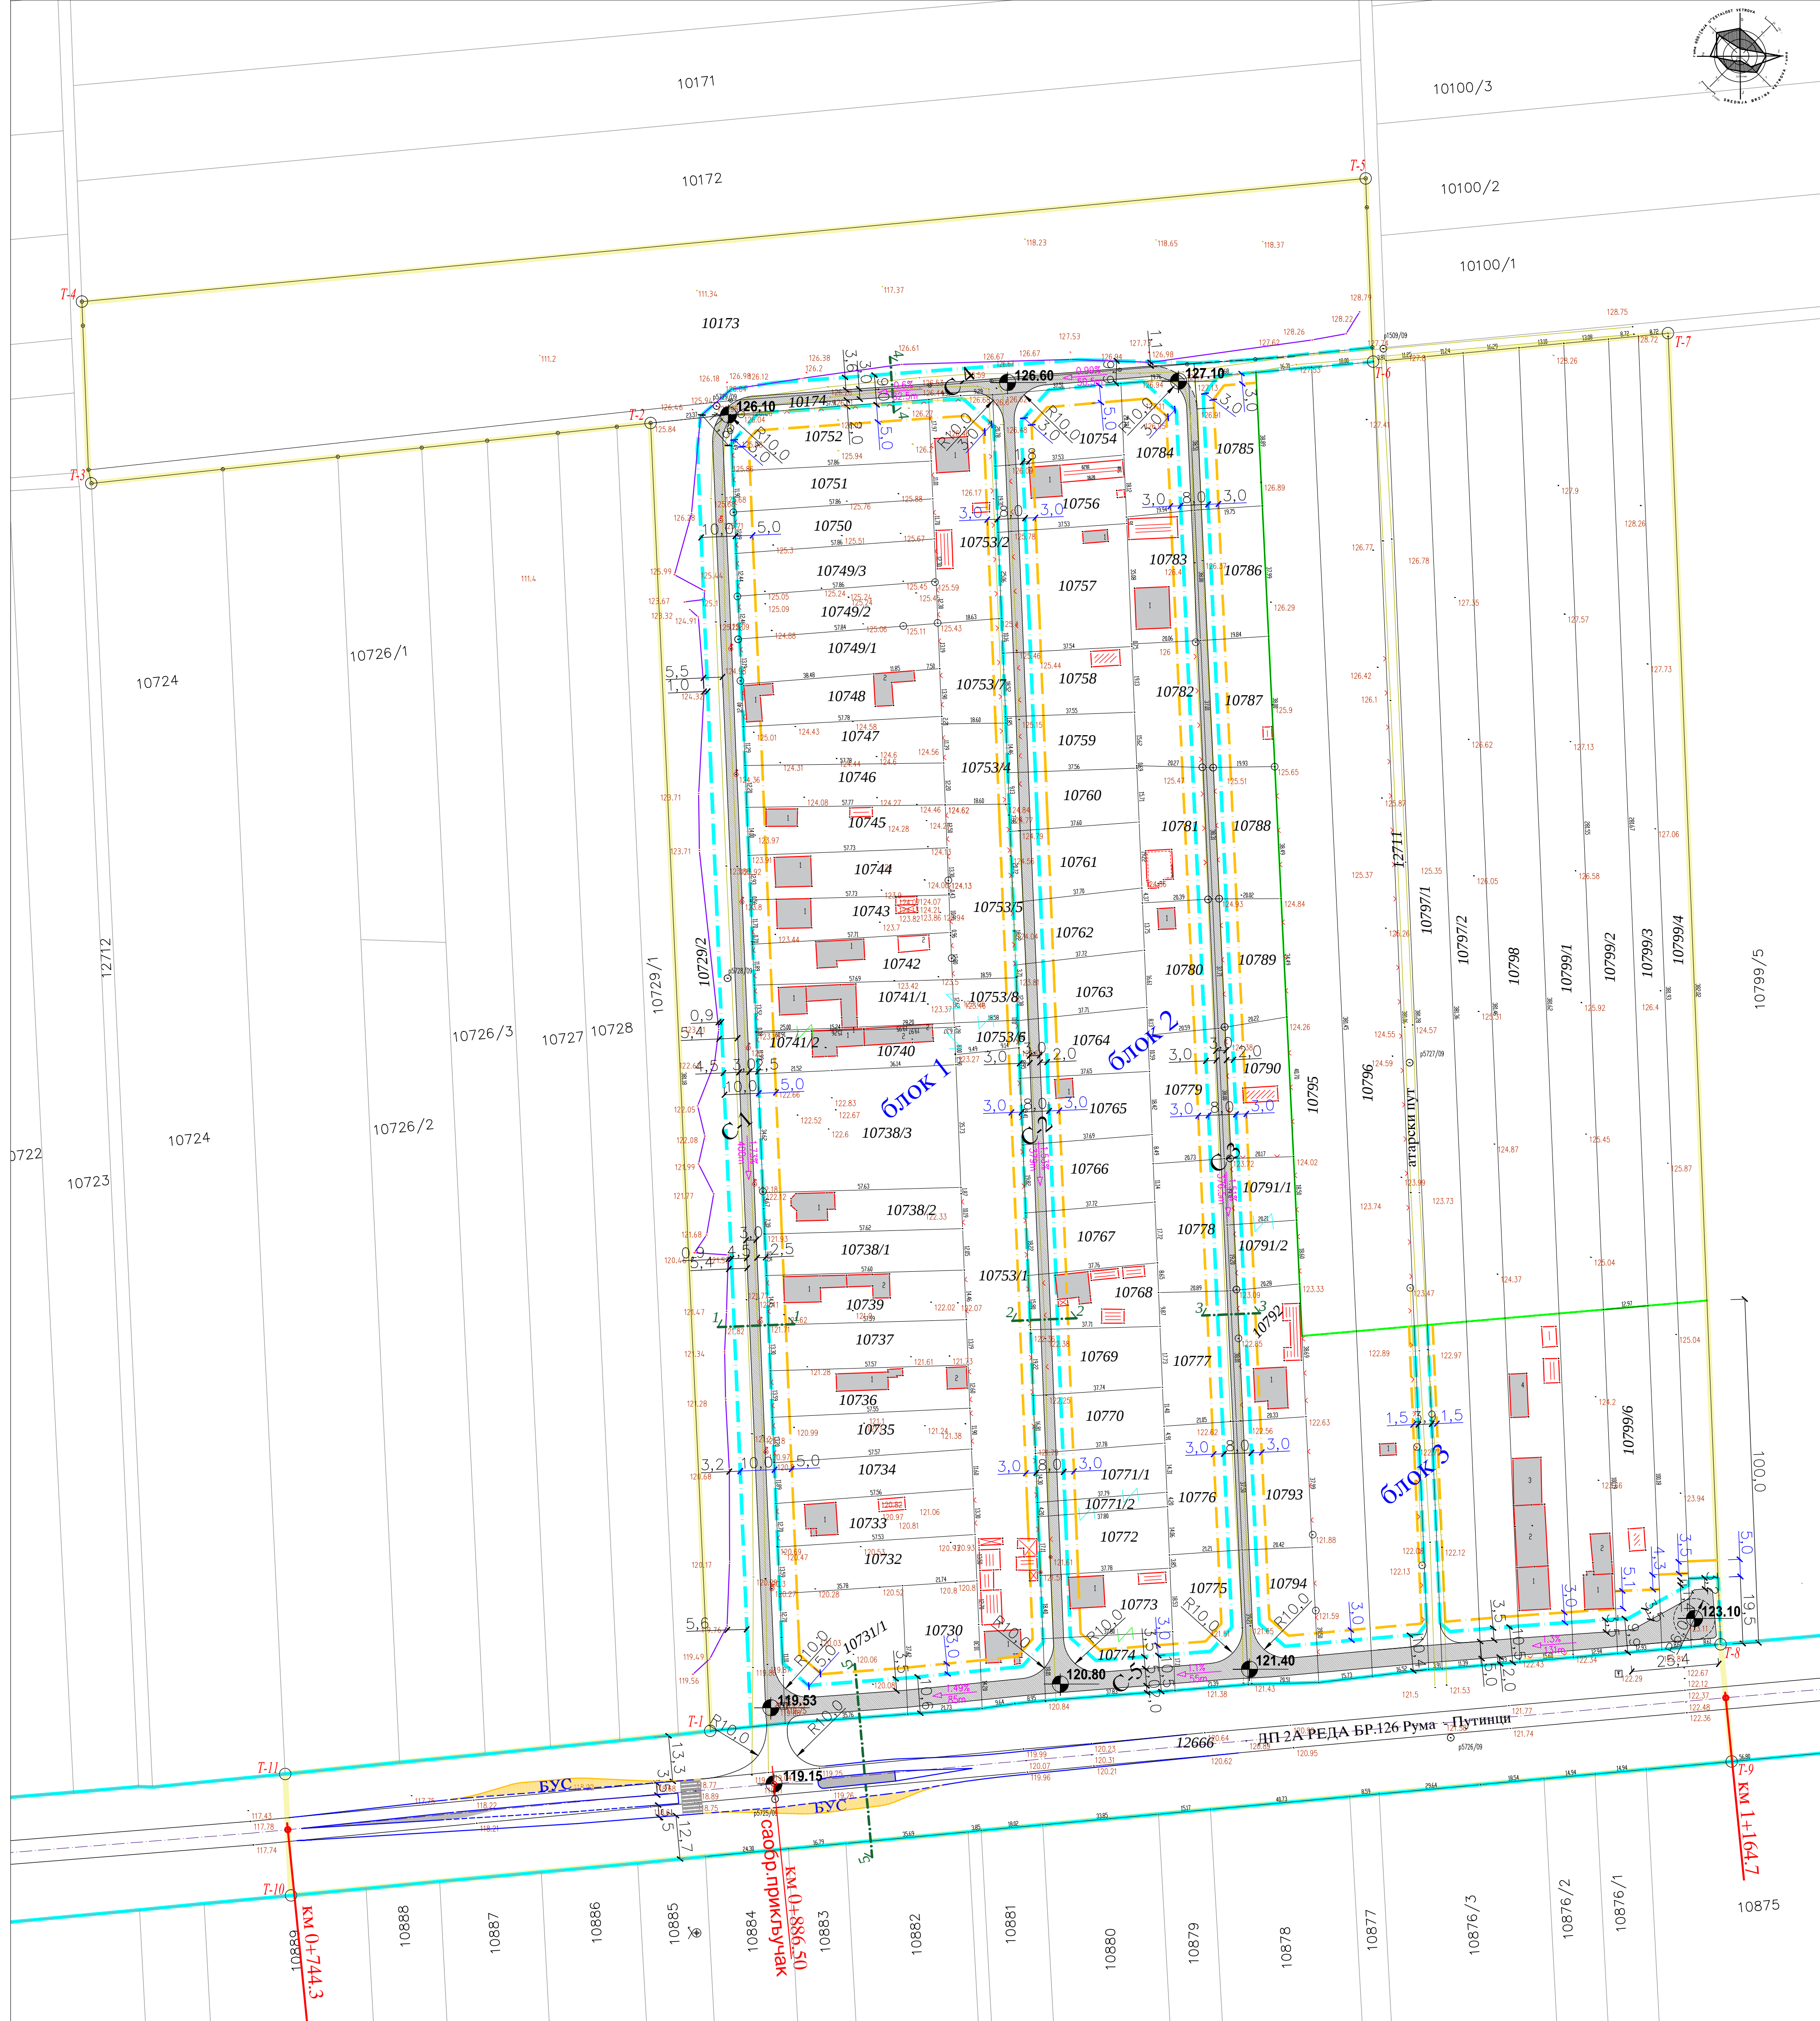


ЛЕГЕНДА:

ГРАНИЦА ГРАЂ. ПОДРУЧЈА СТАНОВАЊЕ У АТАРУ

ГРАНИЦА ИСКОПИШТА ГЛИНЕ АД ИГМ "РУМА"

T-1

T-2

ГРАНИЦА ОБУХВАТА ПЛАНА

ПОСТОЈЕЋЕ ПАРЦЕЛЕ У ПЛАНСКОМ ПОДРУЧЈУ

ПОСТОЈЕЋИ БЕСПРАВНО ИЗГРАЂЕНИ ОБЈЕКТИ -евидентирани у Катастру

ПОСТОЈЕЋИ БЕСПРАВНО ИЗГРАЂЕНИ ОБЈЕКТИ -снимљени

ПОСТОЈЕЋЕ ОГРАДЕ

ПОСТОЈЕЋИ ПУТ земљани

ПОСТОЈЕЋА РЕГУЛАЦИЈА

ПЛАНИРАНА РЕГУЛ. ЛИНИЈА

ГРАЂЕВИНСКА ЛИНИЈА

ПОСТОЈЕЋА САОБРАЋАЈНИЦА државни пут 2А. реда бр.126

саобраћајна трака проширење уз државни пут

аутобуско стајалиште уз државни пут

ПЛАНИРАНЕ САОБРАЋАЈНИЦЕ

БЛОКОВИ ПОРОДИЧНОГ СТАНОВАЊА

ОБАВЕЗНО ПРИПАЈАЊЕ

ОБАВЕЗНО ПРИПАЈАЊЕ једна од понуђених варијанти)

СКУПШТИНА ОПШТИНЕ РУМА

Председник Скупштине Општине Рума:

ПЛАН ДЕТАЉНЕ РЕГУЛАЦИЈЕ "СТАНОВАЊЕ У АТАРУ - ЦИГЛАНА" У К.О РУМА

НОСИЛАЦ ИЗРАДЕ:

ЈАВНО УРБАНИСТИЧКО ПРЕДУЗЕЋЕ "ПЛАН" РУМА
Рума, Улица 27. октобра 7а, тел/факс 022/430-726
Е-mail: urbanistica@plan.rs

ОДГОВОРНИ УРБАНИСТА:

Биљана Милутиновић, дипл. инж. арх

САРАДНИЦИ:

Маријана Чапо, маг.инж.арх.
Петар Ђуричић, дипл.инж.ел.
Драган Филиповић, дипл.инж.грађ.
Марија Зеџ, дипл.инж.саобраћаја
Јован Џејић, инж.геод.
Валерија Пејаквић, пом.геод.

РЕГУЛАЦИЈА, НИВЕЛАЦИЈА И САОБРАЋАЈ

1:1000

Рума 2015.

ЛИСТ 5