


КАТАСТАРСКО ТОПОГРАФСКИ ПЛАН

Локација: Плантажа К.О. Рума

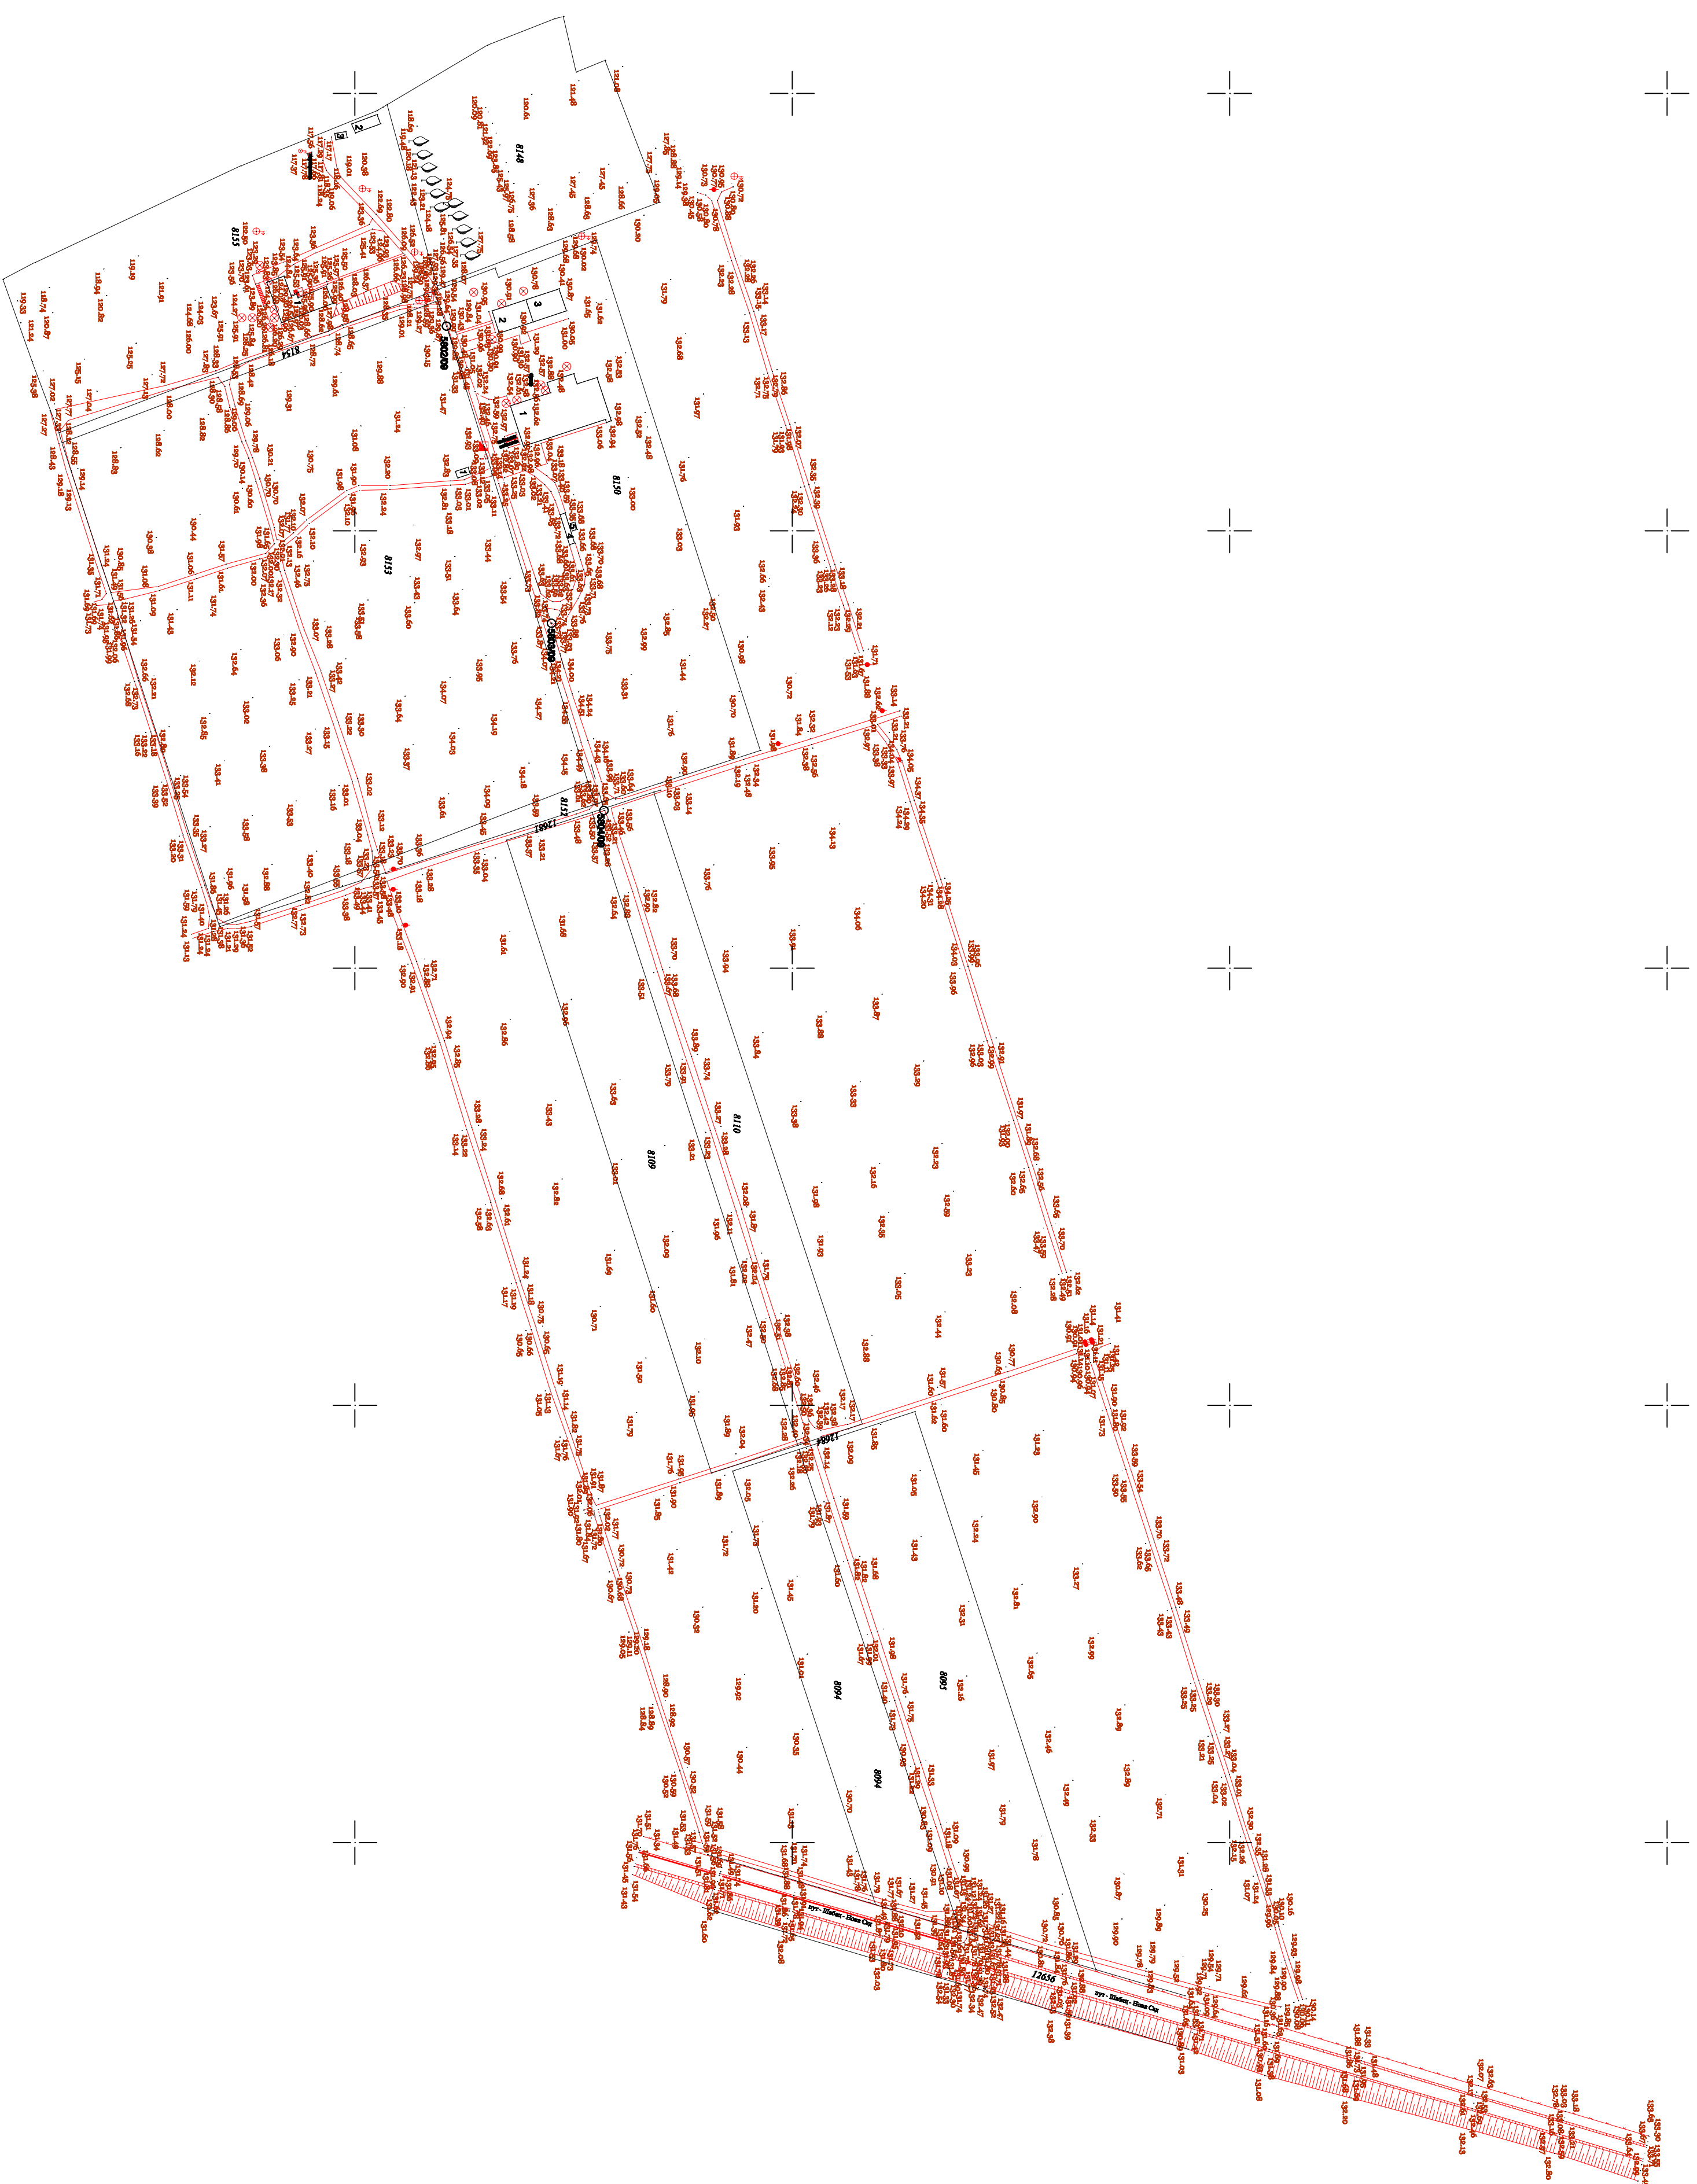

Републички геодетски завод
Оверва помоћник директора :

Датум:

КАТАСТАРСКЕ ОПШТИНЕ И БЕЗЕ ЛИСТОВА
ОПШТИНА РУМА
К.о.РУМА

РАЗМЕР 1 : 2500

1

Катастарско стая:
Фактичко стая:

Топографски план изradio :
ЈУП "ПЛАН" РУМА
Директор