



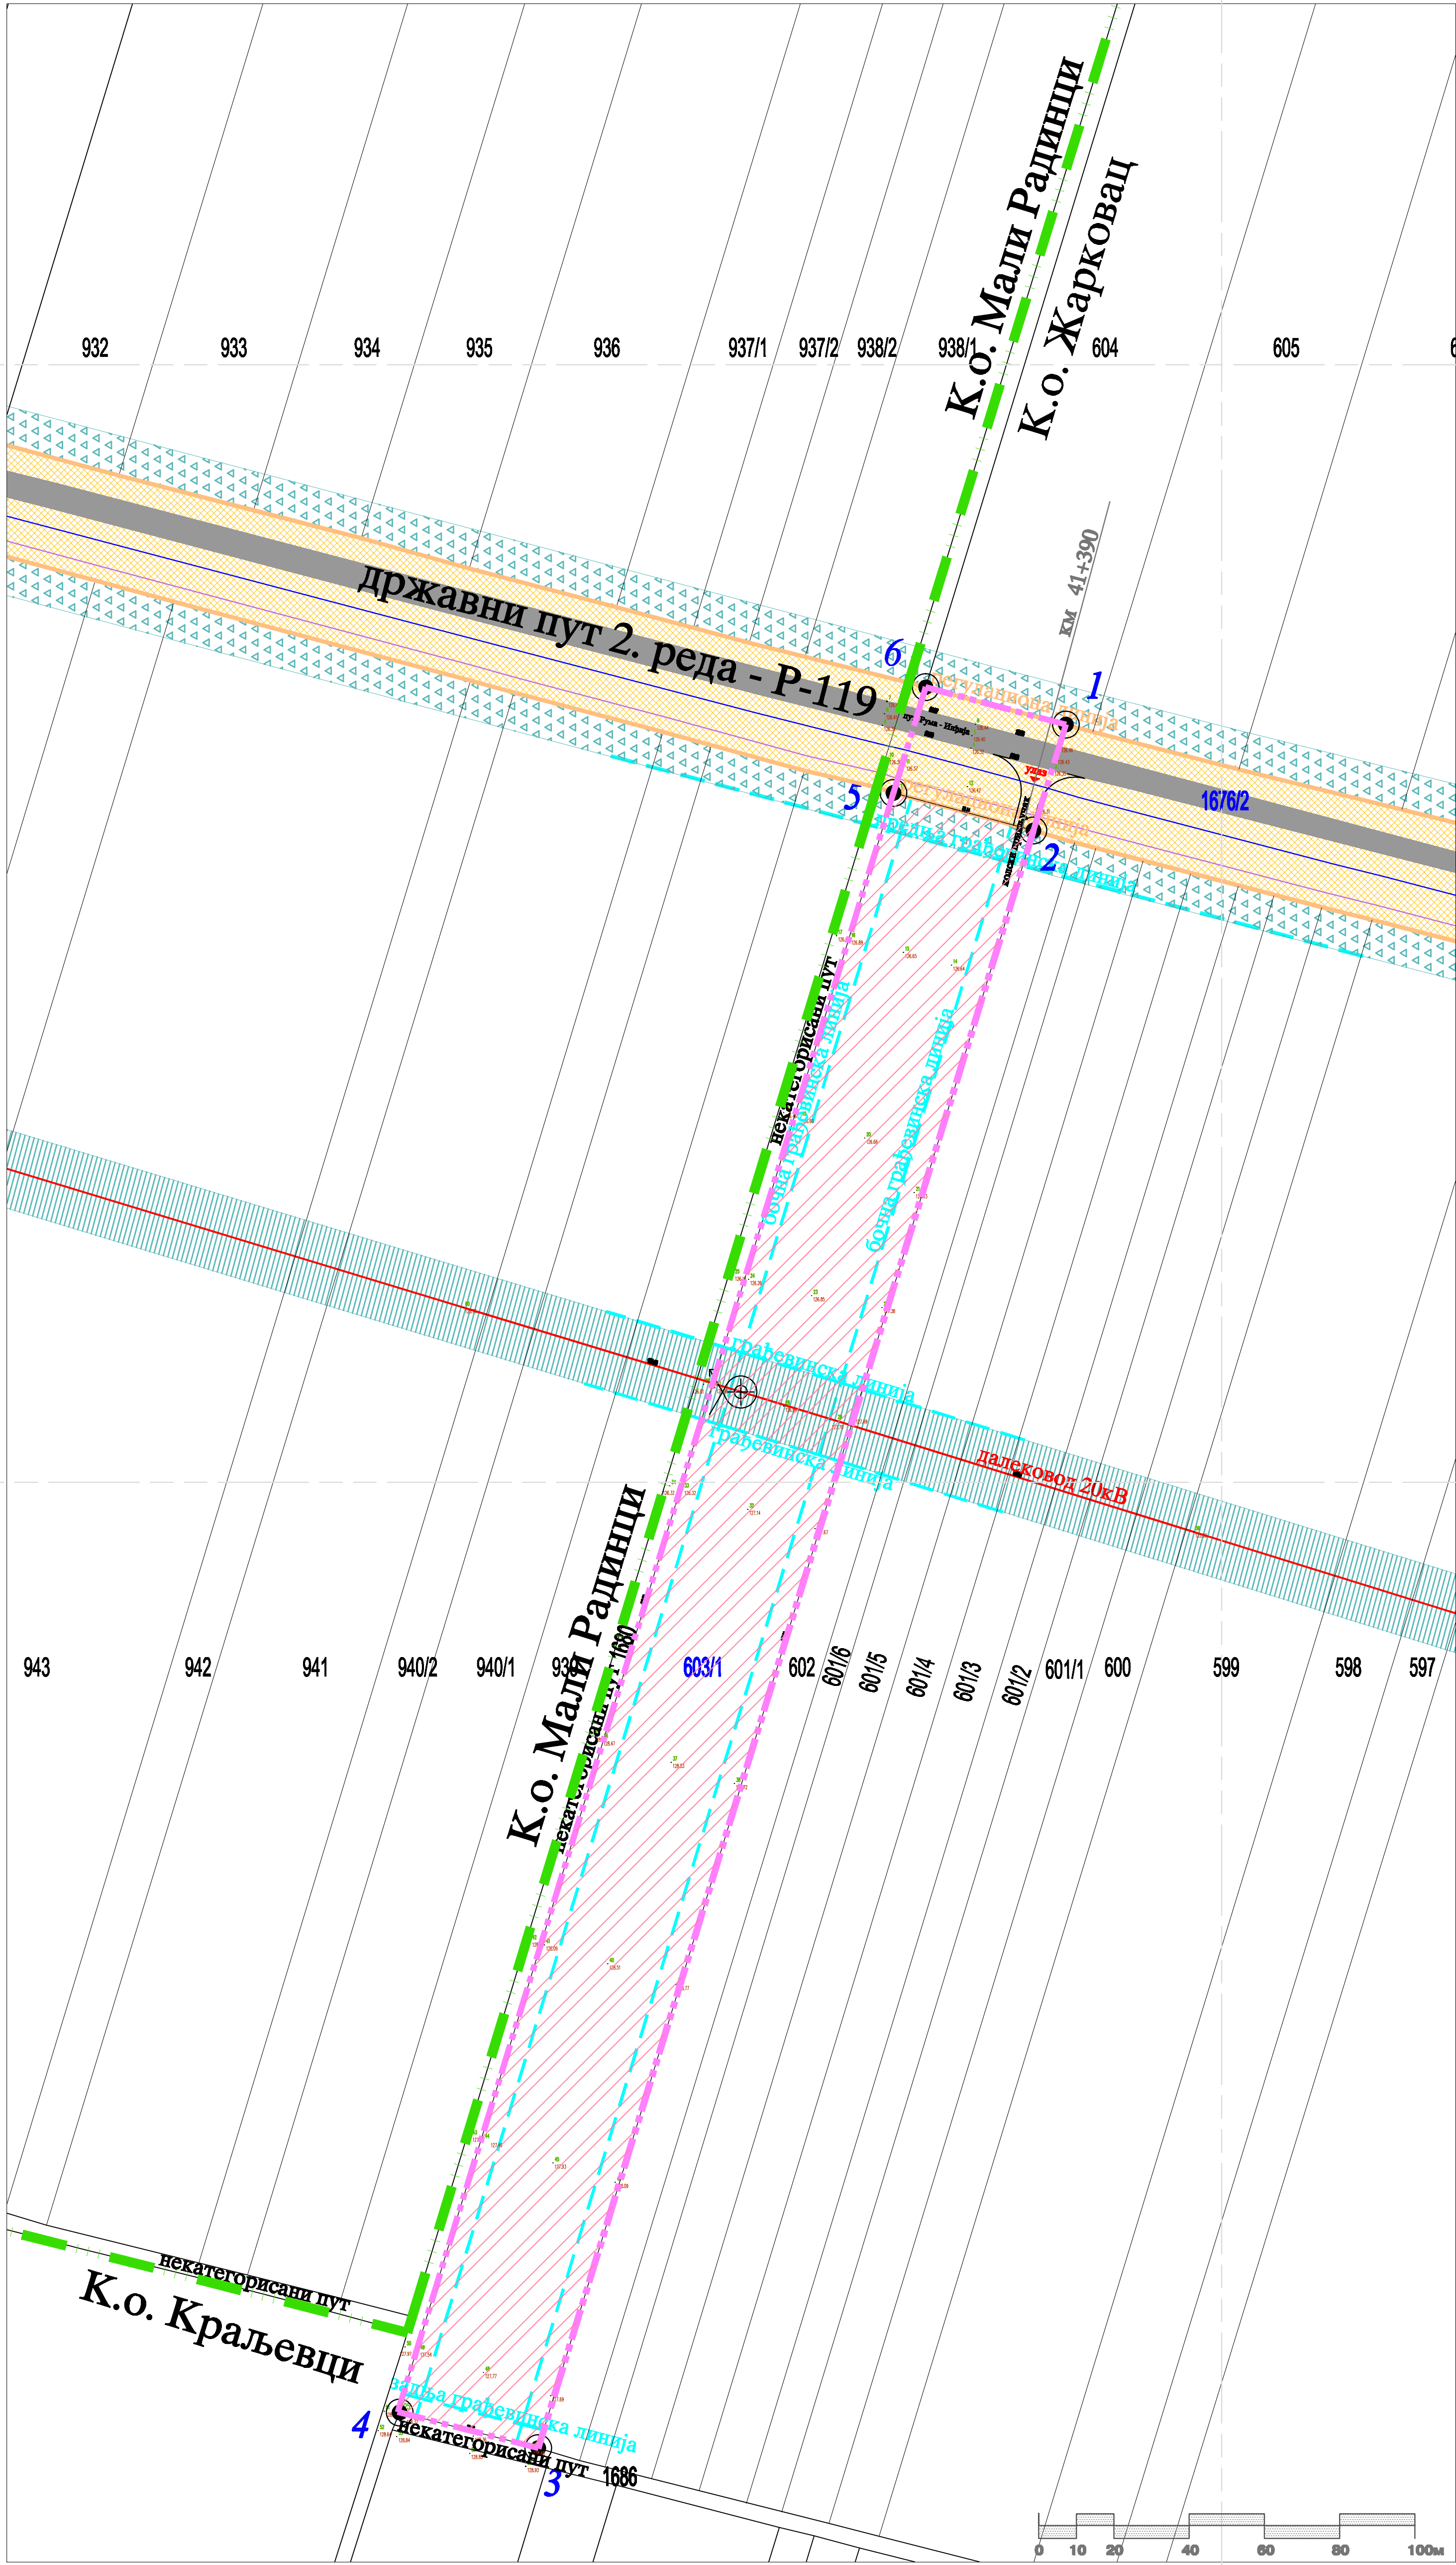

ПЛАН ДЕТАЉНЕ РЕГУЛАЦИЈЕ ПОГОНА ЗА ПРЕРАДУ ДРВЕТА НА К.П. БР. 603 К.О. ЖАРКОВАЦ

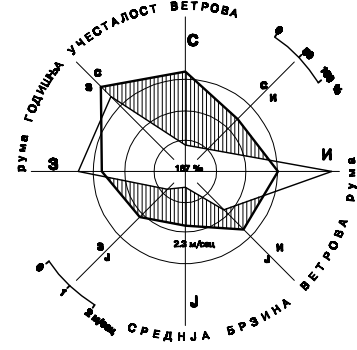

- ОЗНАКЕ**
- ГРАНИЦА КАТАСТАРСКИХ ОПШТИНА
 - ГРАНИЦА ОБУХВАТА ПЛАНА
 - ПОСТОЈЕЋА РЕГУЛАЦИОНА ЛИНИЈА
 - ПЛАНИРАНА ГРАЂЕВИНСКА ЛИНИЈА
 - ПОСТОЈЕЋЕ ПАРЦЕЛЕ У ОБУХВАТУ ПЛАНА
 - УРБАНИСТИЧКЕ ЗОНЕ**
 - ЗАШТИТНИ ПОЛАС ДРЖАВНОГ ПУТА Р-119
 - ЗАШТИТНА ЗОНА ДАЛЕКОВОДА 20кВ
 - ЈАВНО ГРАЂЕВИНСКО ЗЕМЉИШТЕ
 - ОСТАЛО ГРАЂЕВИНСКО ЗЕМЉИШТЕ
 - ИНФРАСТРУКТУРА**
 - КОЛОВОЗ
 - ДАЛЕКОВОД 20кВ
 - МЕЂУМЕСНА ТТ МРЕЖА
 - ТРАНСИТНИ ВОДОВОД
 - СТУБНА ТРАФО СТАНИЦА ПЛАНИРАНА

ОПШТИНА ОПШТИНА РУМА
Председник Скупштине Општине Рума

ПЛАН ДЕТАЉНЕ РЕГУЛАЦИЈЕ ПОГОНА ЗА ПРЕРАДУ ДРВЕТА НА К.П. БР. 603 К.О. ЖАРКОВАЦ


ИНВЕСТИТОР :
ПЛАНА "ЛИПОВАЧА" ЖАРКОВАЦ, власника БОЖЕ БАЈИТА
Директор Обласног РГ, Жарковац

ИЗРАЂИВАЧ ПЛАНА :
ЈАВНО УРБАНИСТИЧКО ПРЕДУЗЕЋЕ
ОПШТИНА РУМА И ПЕТИНИЦИ


НОСИЛАЦ ИЗРАДЕ :
Вилана Милутиновић, дипл.инж.арх.

ОБРАЗЛАЖАЧ :
Тамара Ковачевић, дипл.инж.арх.

РАДНИ ТИМ :
Драган Осиновић, струч.инж.град.
Драган Филиповић, дипл.инж.град.
Петар Ђуричић, дипл.инж.арх.

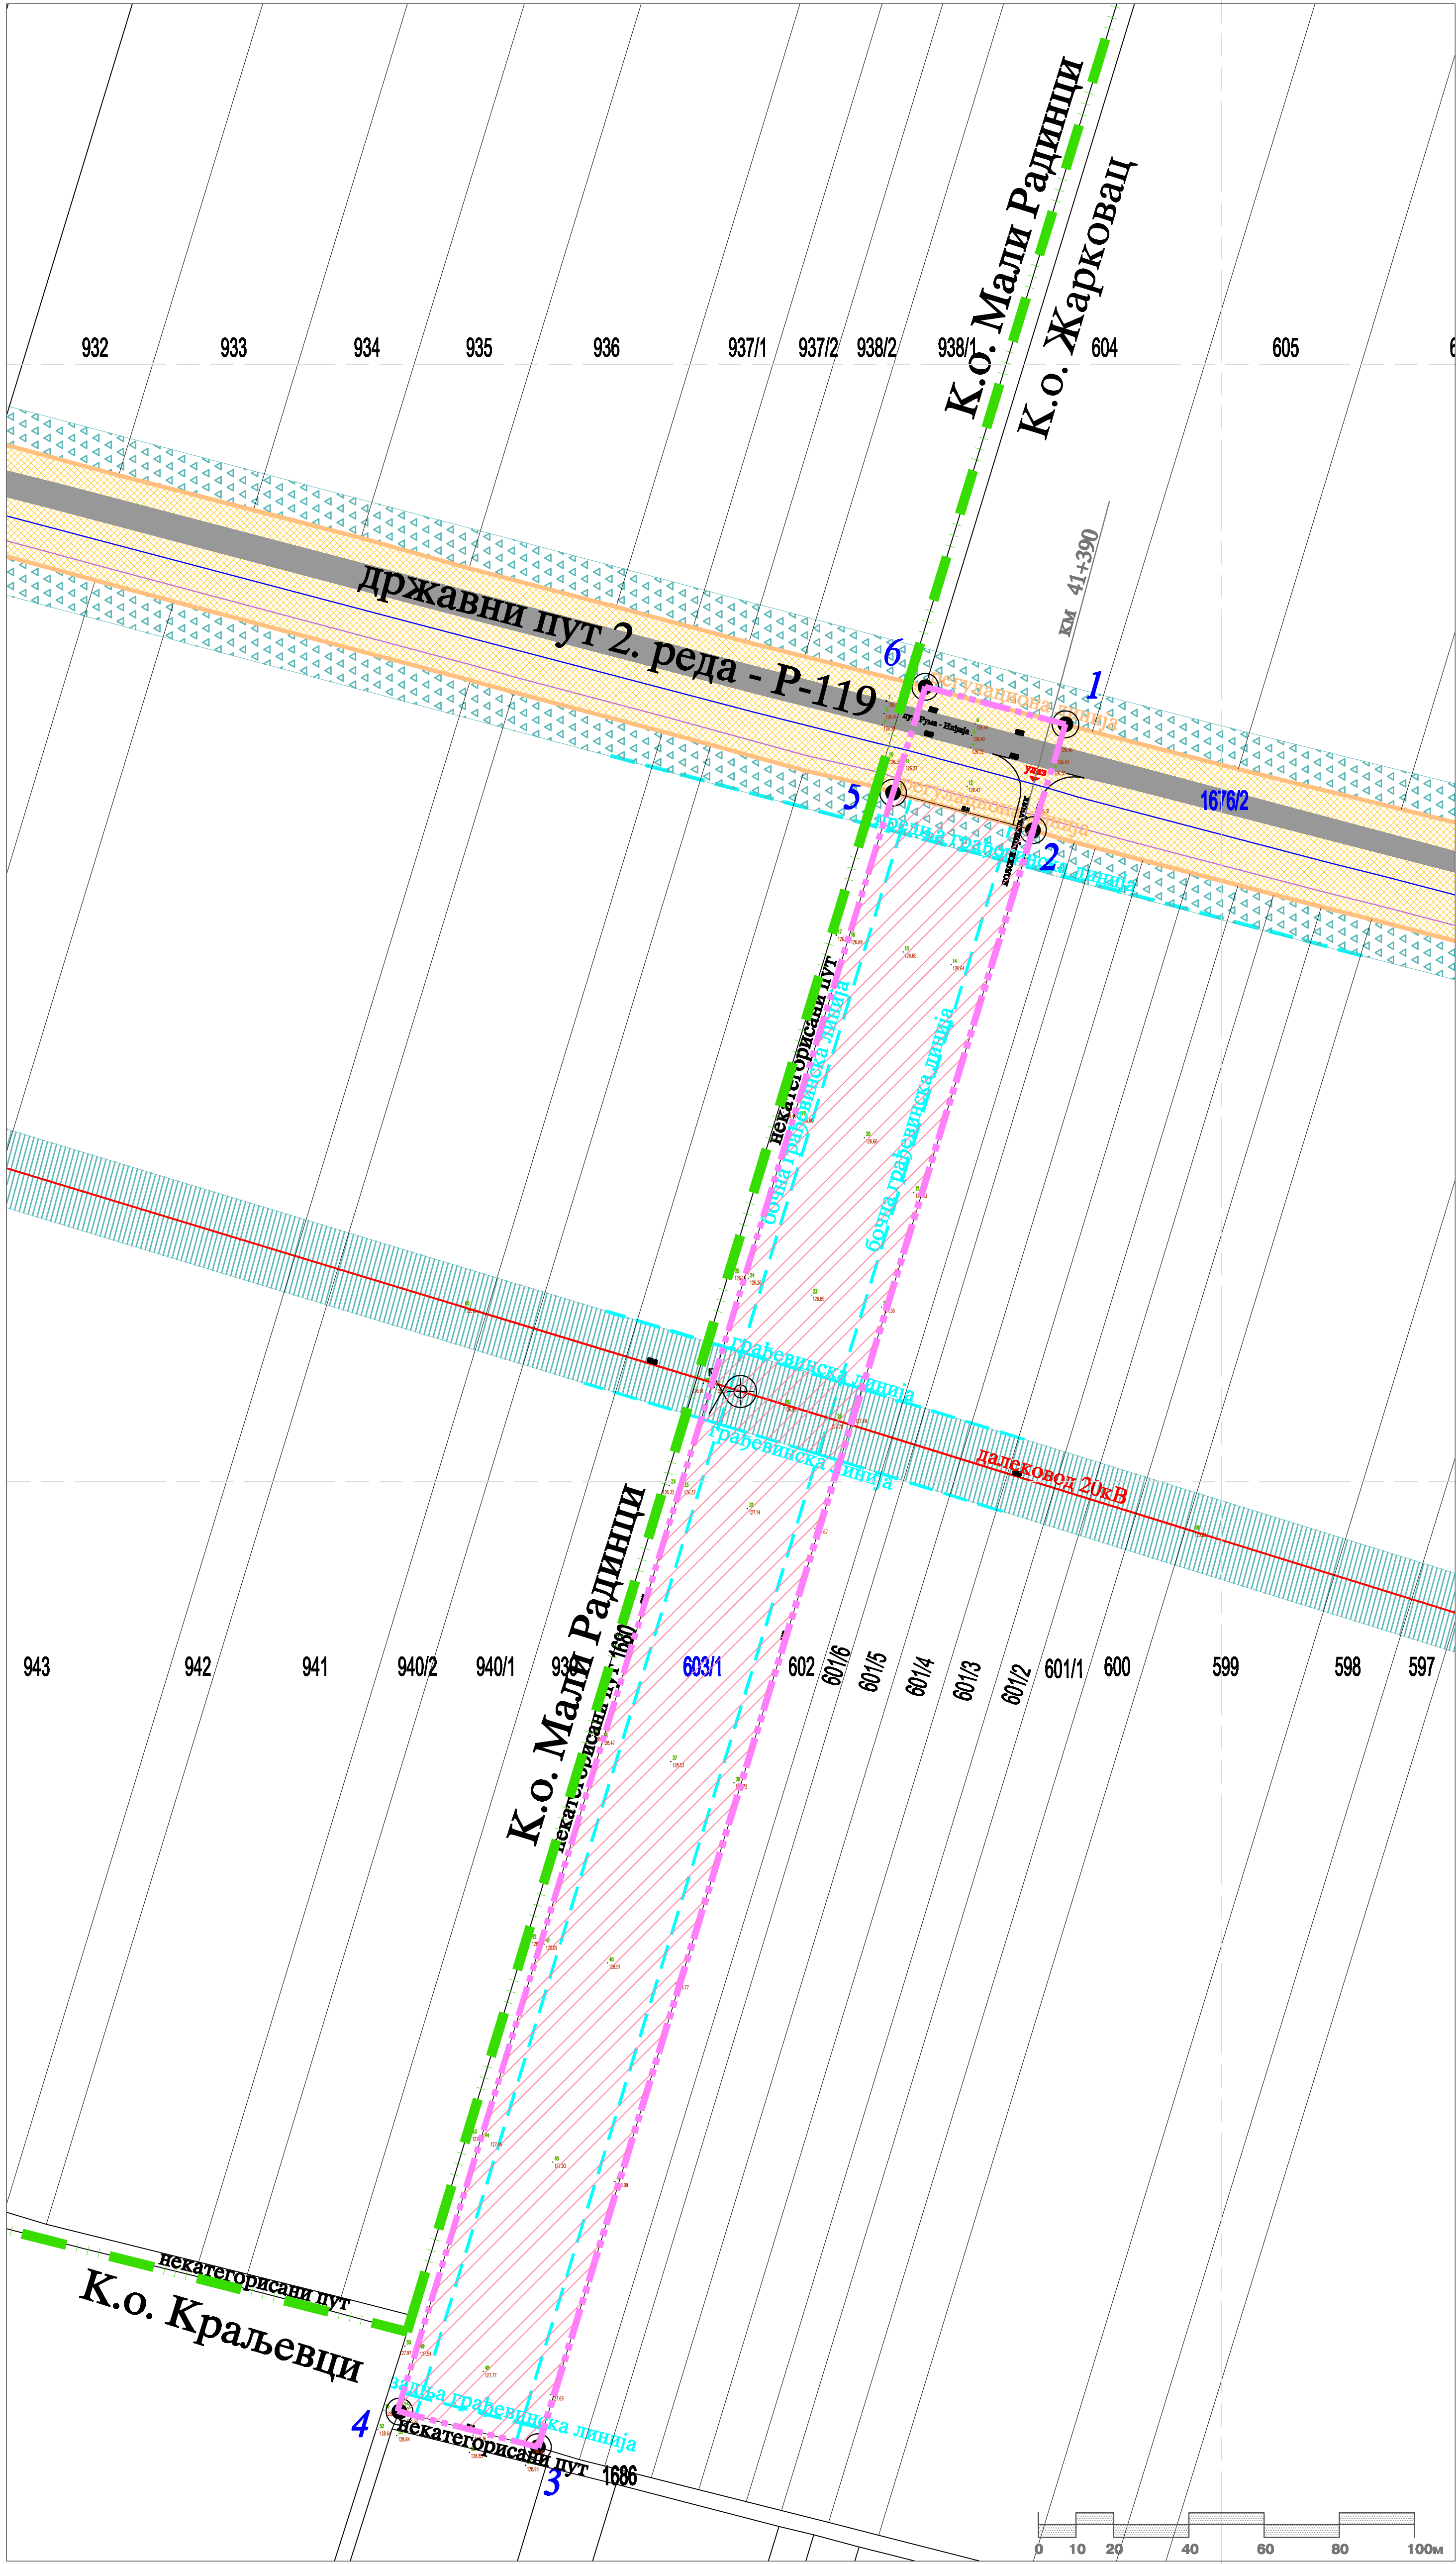

ПЛАН ДЕТАЉНЕ РЕГУЛАЦИЈЕ ПОГОНА ЗА ПРЕРАДУ ДРВЕТА НА К.П. БР. 603 К.О. ЖАРКОВАЦ

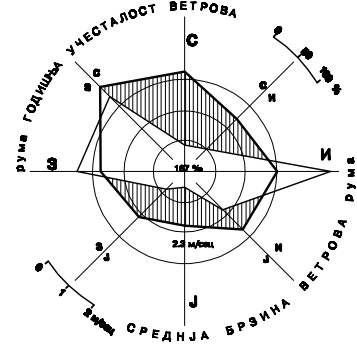

- ОЗНАКЕ**
- ГРАНИЦА КАТАСТАРСКИХ ОПШТИНА
 - ГРАНИЦА ОБУХВАТА ПЛАНА
 - ПОСТОЈЕЋА РЕГУЛАЦИОНА ЛИНИЈА
 - ПЛАНИРАНА ГРАЂЕВИНСКА ЛИНИЈА
 - ПОСТОЈЕЋЕ ПАРЦЕЛЕ У ОБУХВАТУ ПЛАНА
 - УРБАНИСТИЧКЕ ЗОНЕ**
 - ЗАШТИТНИ ПОЛАС ДРЖАВНОГ ПУТА Р-119
 - ЗАШТИТНА ЗОНА ДАЛЕКОВОДА 20кВ
 - ЈАВНО ГРАЂЕВИНСКО ЗЕМЉИШТЕ
 - ОСТАЛО ГРАЂЕВИНСКО ЗЕМЉИШТЕ
 - ИНФРАСТРУКТУРА**
 - КОЛОВОЗ
 - ДАЛЕКОВОД 20кВ
 - МЕЂУМЕСНА ТТ МРЕЖА
 - ТРАНСИТНИ ВОДОВОД
 - СТУБНА ТРАФО СТАНИЦА ПЛАНИРАНА

ОПШТИНА ОПШТИНА РУМА
Председник Скупштине Општине Рума

ПЛАН ДЕТАЉНЕ РЕГУЛАЦИЈЕ ПОГОНА ЗА ПРЕРАДУ ДРВЕТА НА К.П. БР. 603 К.О. ЖАРКОВАЦ

ИНВЕСТИТОР :
ПЛАНА "ЛИПОВАЧА" ЖАРКОВАЦ, власника БОЖЕ БАЈИТА
Директор Обласног РГ, Жарковац

ИЗРАЂИВАЧ ПЛАНА :
ЈАВНО УРБАНИСТИЧКО ПРЕДУЗЕЋЕ
ОПШТИНА РУМА И ПЕТИНИЦИ

НОСИЛАЦ ИЗРАДЕ :
Вилана Милутиновић, дипл.инж.арх.

ОБРАЗЛАЖАЧ :
Тамара Ковачевић, дипл.инж.арх.

РАДНИ ТИМ :
Драган Осиновић, струч.инж.град.
Драган Филиповић, дипл.инж.град.
Петар Ђуричић, дипл.инж.арх.