


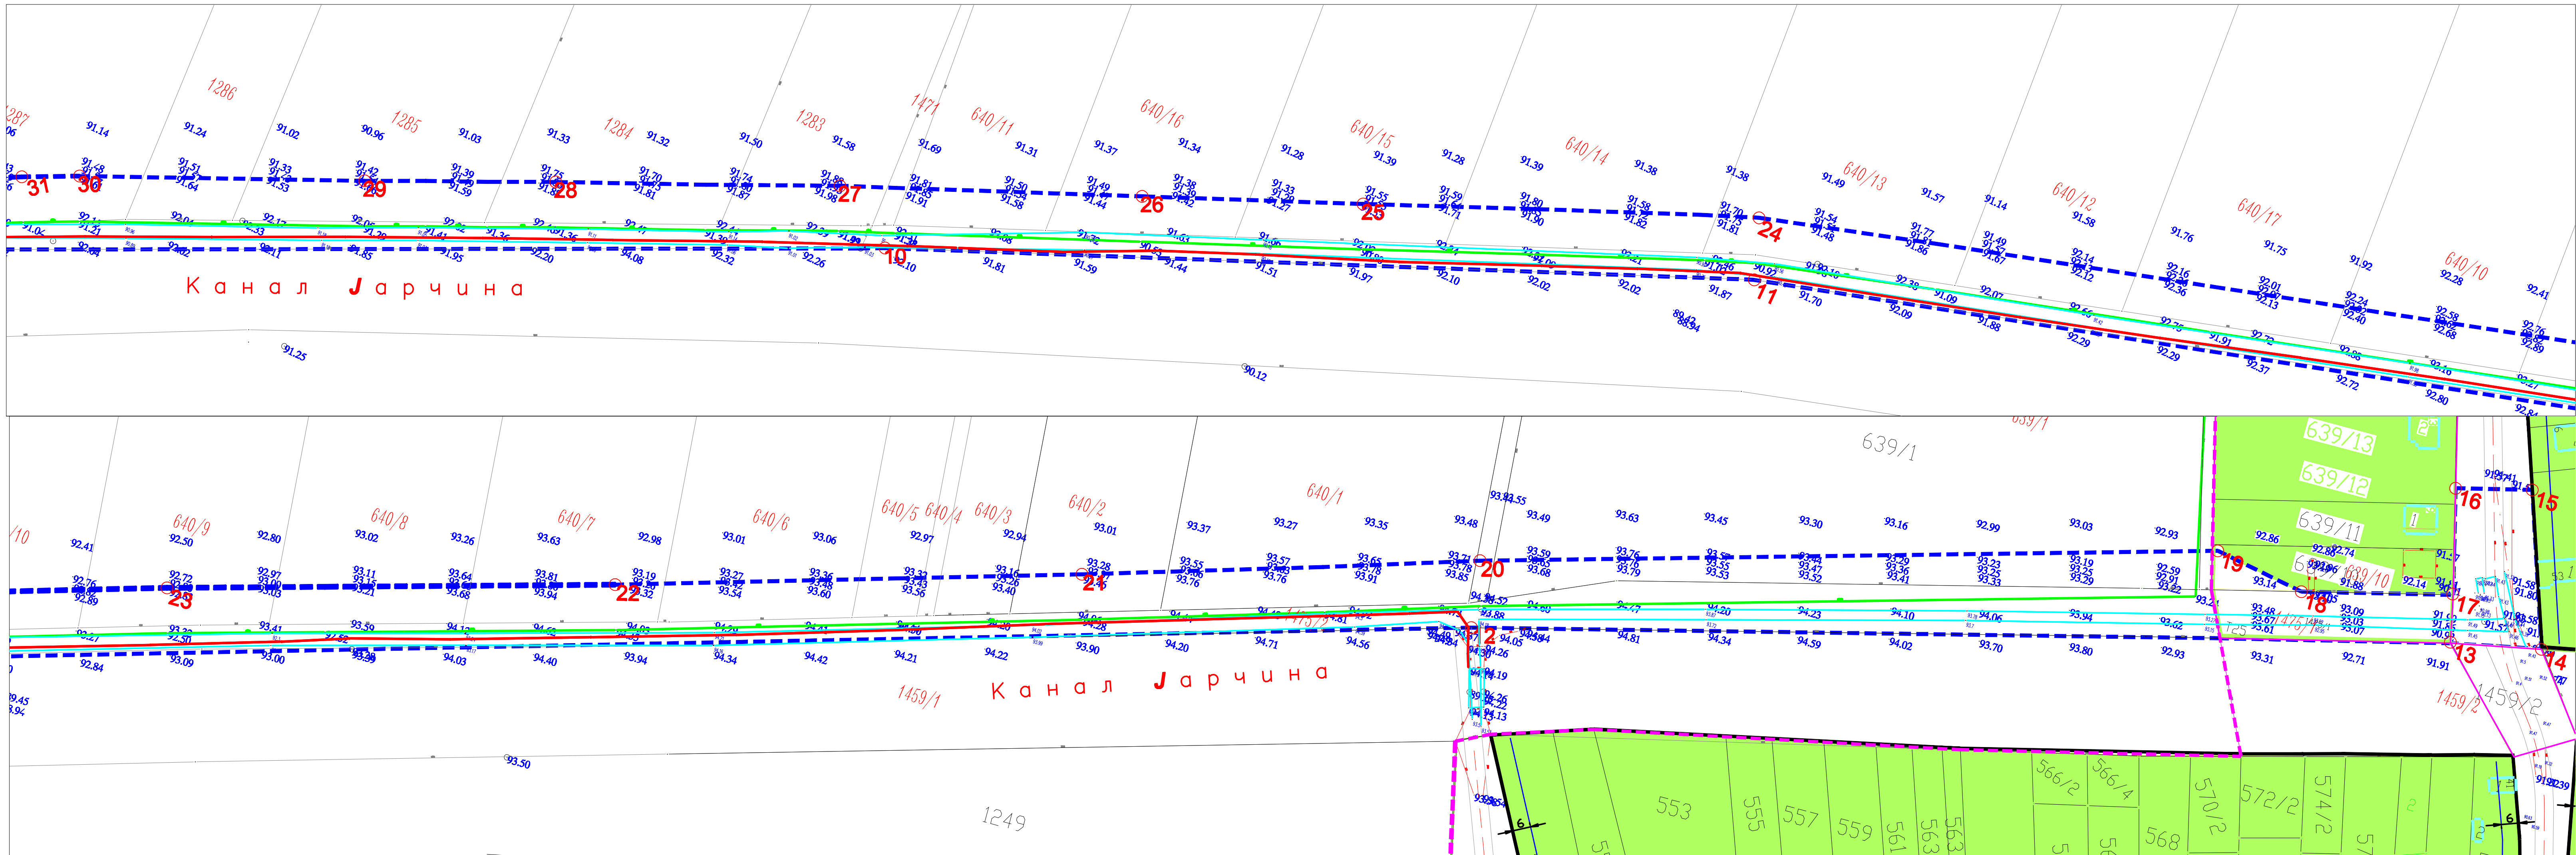

СКУПШТИНА ОПШТИНЕ РУМА

ПЛАН ДЕТАЉНЕ РЕГУЛАЦИЈЕ
ПУТА ДОБРИНЦИ - Д.ПЕТРОВЦИ

НАЗИВ ЛИСТА :ПОСТОЈЕЋЕ СТАЊЕ СА
ОБУХВАТОМ ПЛАНА

БРОЈ ЛИСТА : 2.2P = 1 : 1000

ИНВЕСТИТОР :ИЗРАЂИВАЧ :
ОПШТИНА
РУМАЈАВНО УРБАНИСТИЧКО ПРЕДУЗЕЋЕ
"ПЛАН"
РУМА

ИСТОПНИЦ ЗАДАТОК:
ДРАГАН ФИЛИПОВИЋ, ДИПЛОМАТИК

Легенда:

ГРАНИЦА ОБУХВАТА ПЛАНА

ГРЕЊА ПАРЦЕЛЕ

БРОЈ ПАРЦЕЛЕ

ПОСТОЈЕЋИ ГАСОВОД

ПОСТОЈЕЋИ ЕНЕРГЕТСКИ
ВН КАБЕЛ

ПОСТОЈЕЋИ ПУТ

ПОСТОЈЕЋИ ОБЈЕКТИ

Рума , мај 2019.