


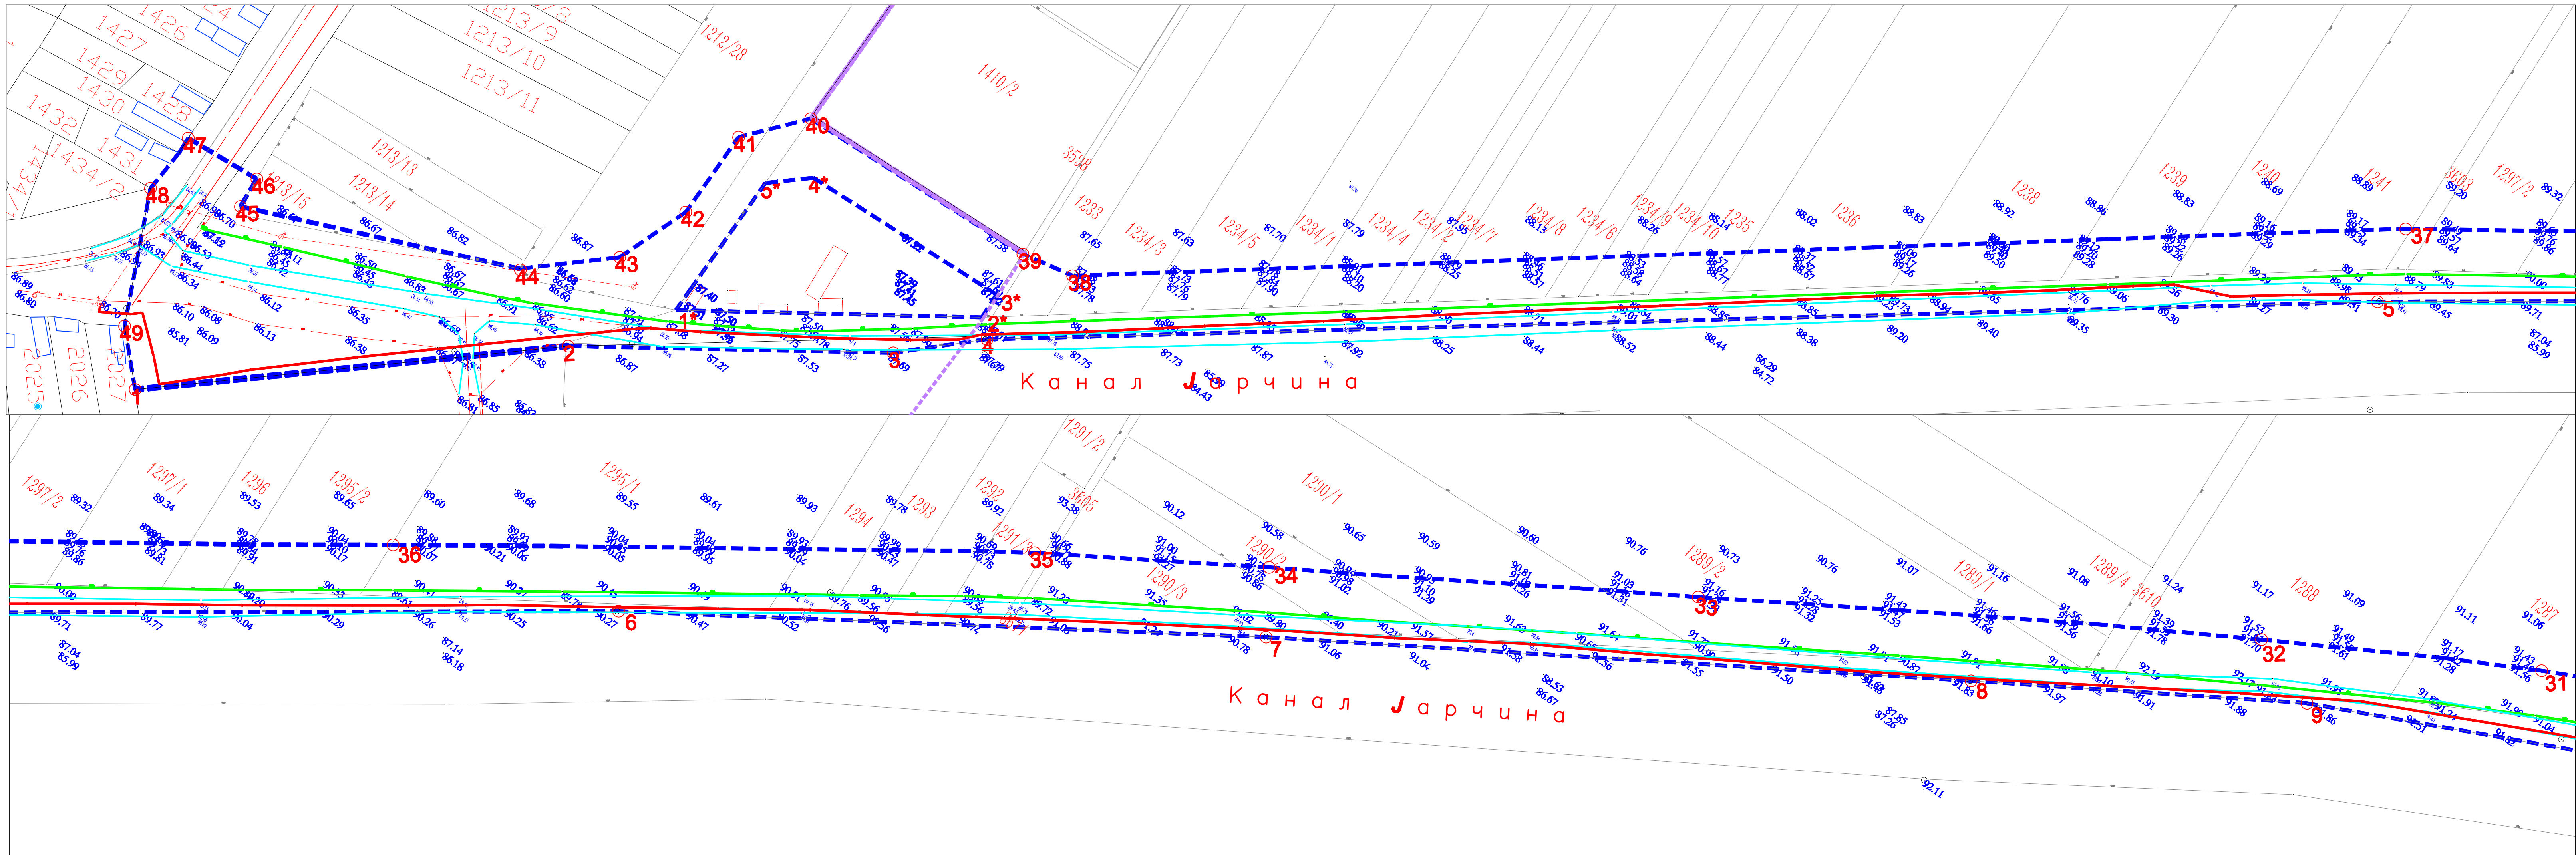

СКУПШТИНА ОПШТИНЕ РУМА

ПЛАН ДЕТАЉНЕ РЕГУЛАЦИЈЕ
ПУТА ДОБРИНЦИ - Д.ПЕТРОВЦИ

НАЗИВ ЛИСТА :ПОСТОЈЕЋЕ СТАЊЕ СА
ОБУХВАТОМ ПЛАНА

БРОЈ ЛИСТА : 2.1P = 1 : 1000

ИНВЕСТИТОР :ИЗРАЂИВАЧ :

ОПШТИНА
РУМАЈАВНО УРБАНИСТИЧКО ПРЕДУЗЕЋЕ
"ПЛАН"
РУМА

ИСПИТАЧ :
ДРАГАН ФИЛИПОВИЋ, дипл.инж.граф.

Легенда:

- ГРАНИЦА ОБУХВАТА ПЛАНА
- МЕЂА ПАРЦЕЛЕ
- БРОЈ ПАРЦЕЛЕ
- ПОСТОЈЕЋИ ГАСОВОД
- ПОСТОЈЕЋИ ЕНЕРГЕТСКИ
ВН КАБЕЛ
- ПОСТОЈЕЋИ ПУТ
- ПОСТОЈЕЋИ ОБЈЕКТИ

Рума , мај 2019.