


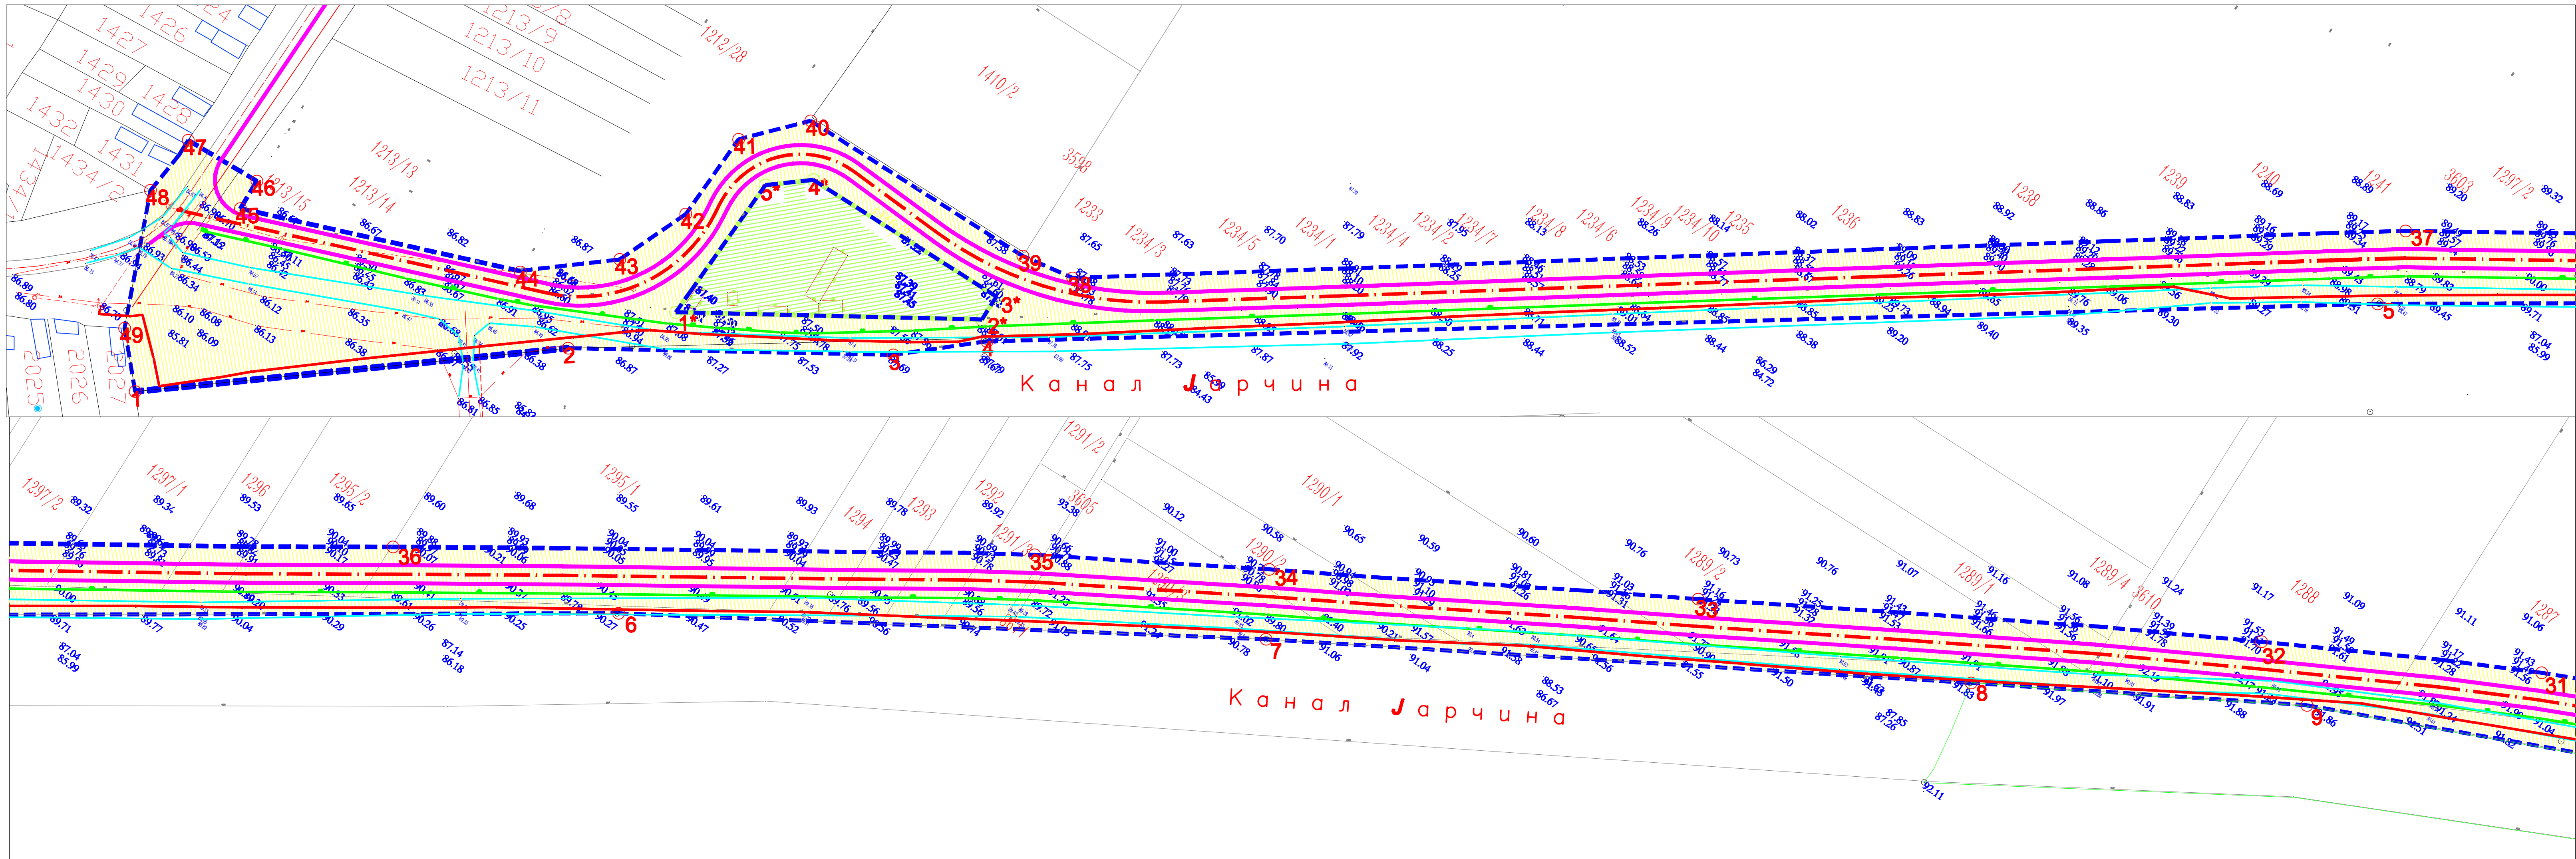

СКУПШТИНА ОПШТИНЕ РУМА

ПЛАН ДЕТАЉНЕ РЕГУЛАЦИЈЕ
ПЛАНИРАНОГ ОПШТИНСКОГ ПУТА
ДОБРИНЦИ - Д.ПЕТРОВЦИ

НАЗИВ ЛИСТА : ПЛАНИРАНО СТАЊЕ
СА ФОРМИРАЊЕМ ЈАВНОГ КОРИДОРА

БРОЈ ЛИСТА :3.1

ИНВЕСТИТОР : ОПШТИНА
РУМА

ИЗРАЂИВАЧ : ЈАВНО УРБАНИСТИЧКО ПРЕДУЗЕЋЕ
"ПЛАН"
РУМА

ПРОЈЕКТОВАОЦ : ДРАГАН ФИЛИПОВИЋ, дипл.инж.град.

Легенда:

ГРАНИЦА ОБУХВАТА ПЛАНА

МЕЂА ПАРЦЕЛЕ

БРОЈ ПАРЦЕЛЕ

ПЛАНИРАНИ ПУТ

ЈАВНО ЗЕМЉИШТЕ(КОРИДОР)

ЗЕМЉИШТЕ ОСТАЛЕ НАМЕНЕ

ПОСТОЈЕЋИ ГАСОВОД

ПОСТ. ЕНЕРГ. ВЛ. КАБЛ

ПОСТОЈЕЋИ ПУТ

ПОСТОЈЕЋИ ОБЈЕКТИ

19

20

1241

Рума , мај 2019.