


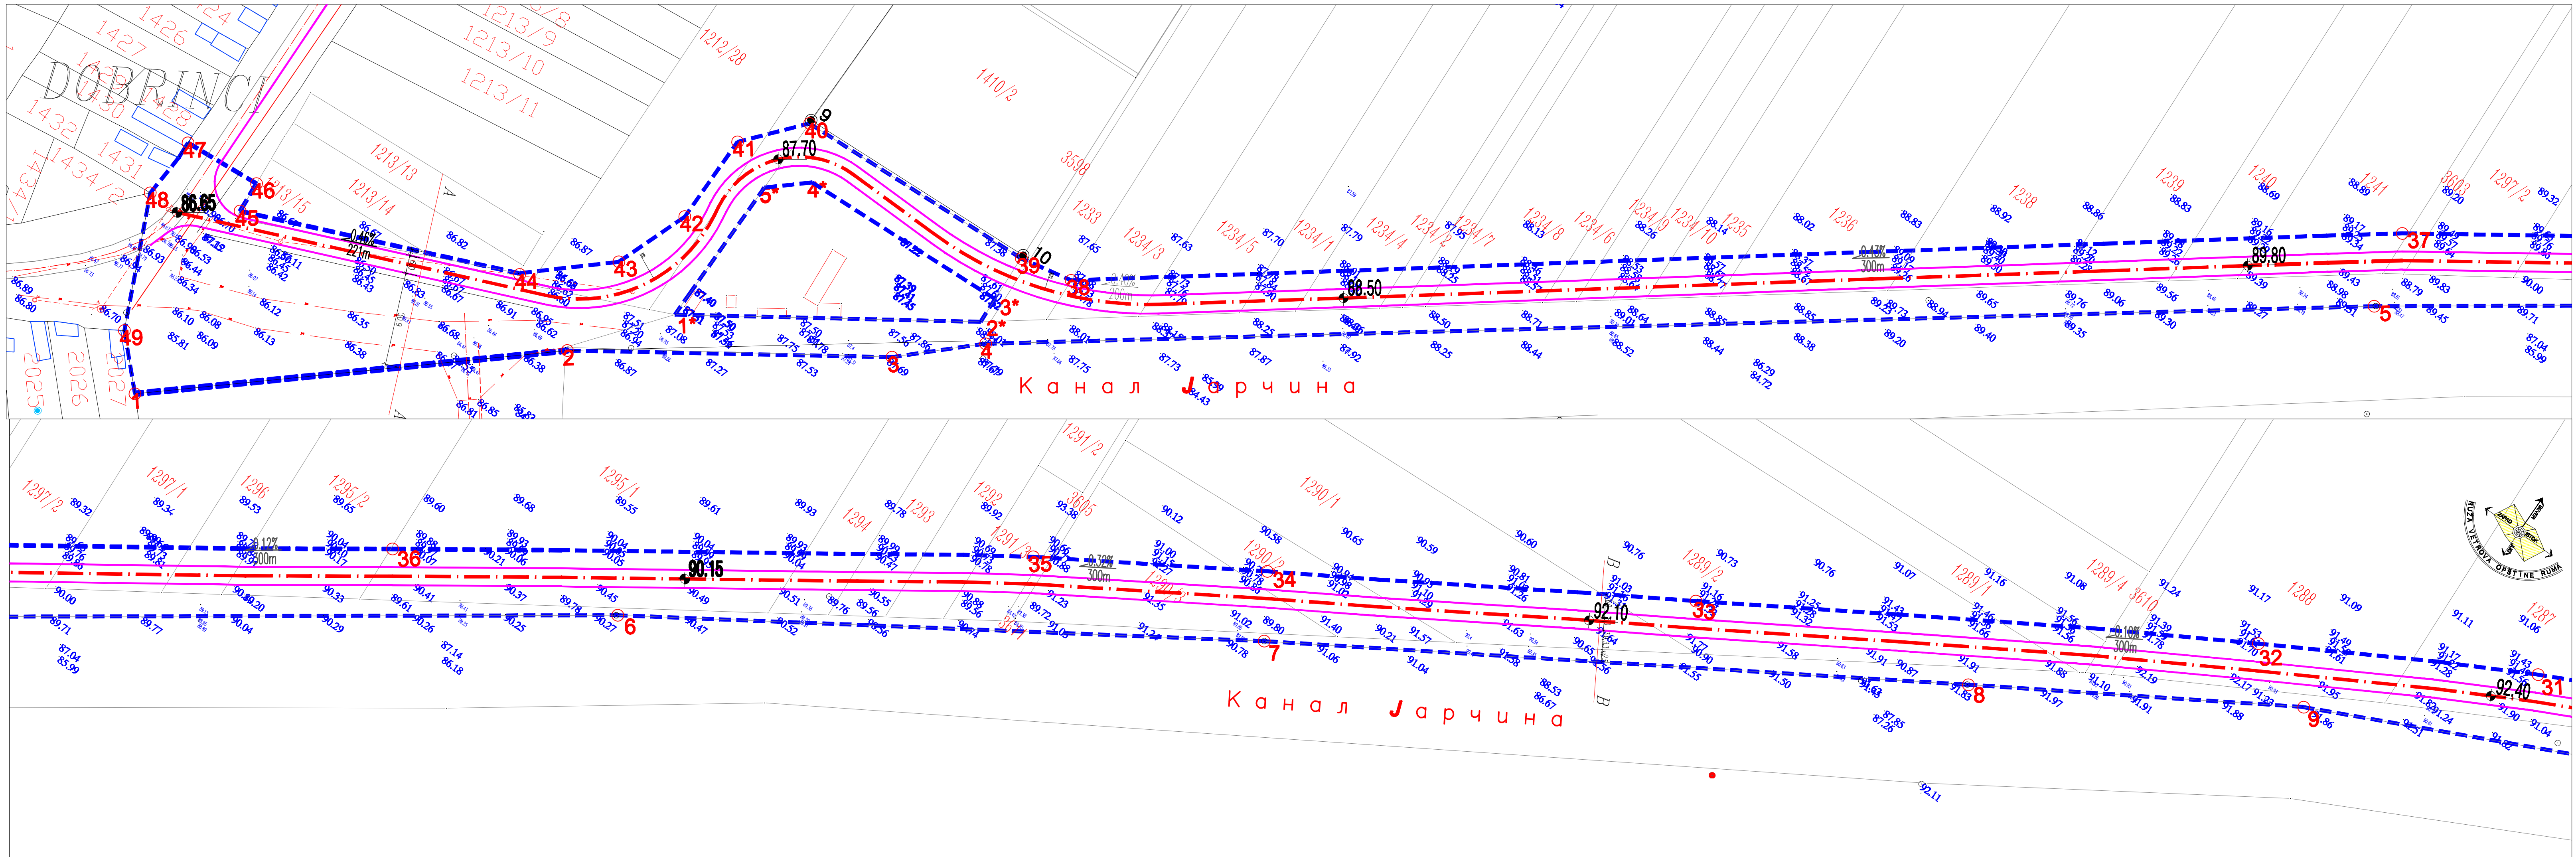

СКУПШТИНА ОПШТИНЕ РУМА

ПЛАН ДЕТАЉНЕ РЕГУЛАЦИЈЕ
ПЛАНИРАНОГ ОПШТИНСКОГ ПУТА
ДОБРИНЦИ - Д.ПЕТРОВЦИ

НАЗИВ ЛИСТА : РЕГУЛАЦИОНО НИВЕЛАЦИОНИ
ПЛАН

БРОЈ ЛИСТА : 4.1 P = 1 : 1000

ИНВЕСТИТОР : ИЗРАЂИВАЧ :
ОПШТИНА РУМА ЈАВНО УРБАНИСТИЧКО ПРЕДУЗЕЋЕ
"ПЛАН" РУМА

МОДИФИЦИРАО: ДРАГАН ФИЛИПОВИЋ, дипл.инж.град.

Легенда:

ГРАНИЦА ОБУХВАТА ПЛАНА 19 20

ГРАЂЕВИНСКА ЛИНИЈА СЕ ПОДУДАРА СА ОБУХВАТОМ ПЛАНА

МЕЂА ПАРЦЕЛЕ

БРОЈ ПАРЦЕЛЕ 1241

ПЛАНИРАНИ ПУТ

ПЛАН.КОТЕ 89.80

ПЛАН.ПОДУЖНИ ПАДОВИ 0.43%
300m

ПОСТОЈЕЋИ ПУТ

Рума , мај 2019.