


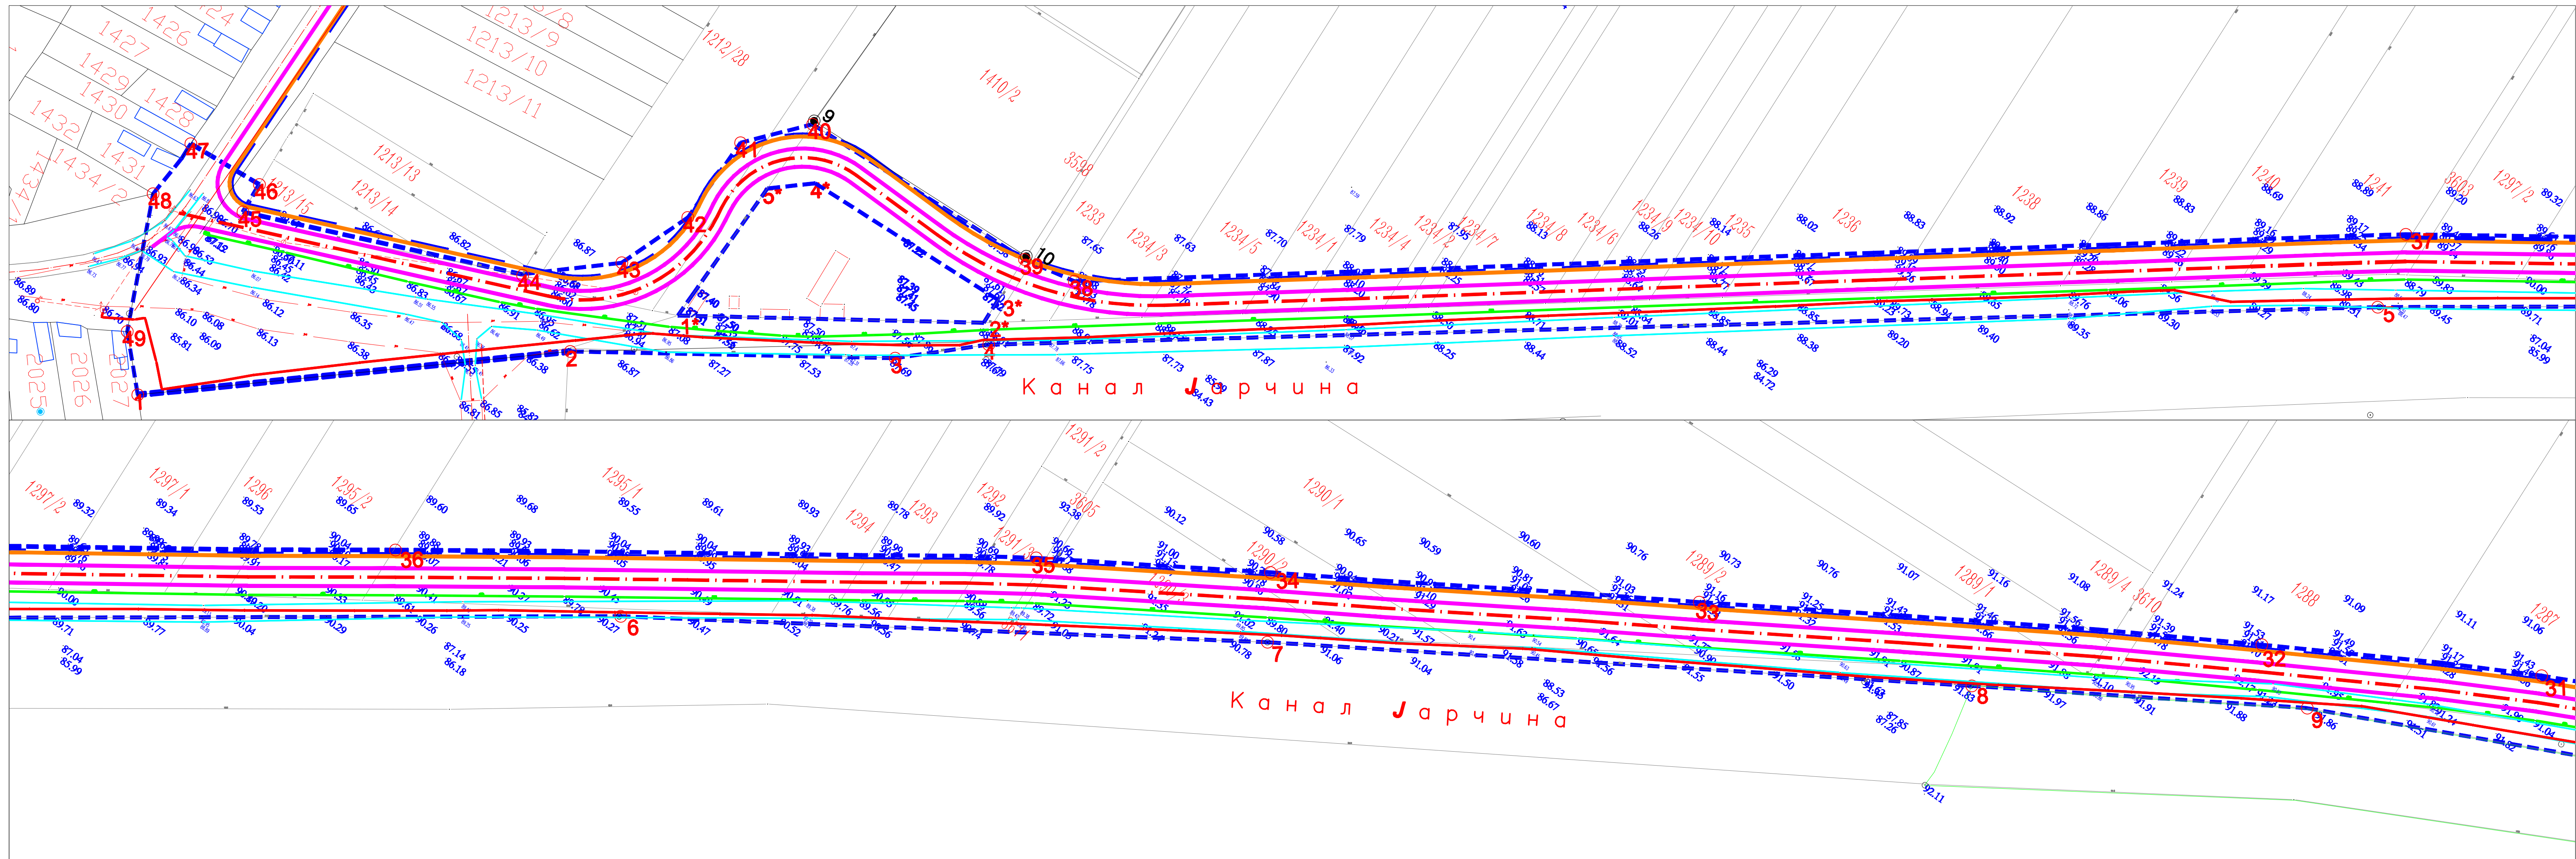

СКУПШТИНА ОПШТИНЕ РУМА

ПЛАН ДЕТАЉНЕ РЕГУЛАЦИЈЕ
ПЛАНИРАНОГ ОПШТИНСКОГ ПУТА
ДОБРИНЦИ - Д.ПЕТРОВЦИ

НАЗИВ ЛИСТА : ПЛАН ИНФРАСТРУКТУРЕ

БРОЈ ЛИСТА : 5.1 P = 1 : 1000

ИНВЕСТИТОР : ОПШТИНА РУМА

ИЗРАЂИВАЧ : ЈАВНО УРБАНИСТИЧКО ПРЕДУЗЕЋЕ "ПЛАН" РУМА

НОСИЛАЦ ЗАДАТКА: ДРАГАН ФИЛИПОВИЋ, дипл.инж.град.

Легенда:

ГРАНИЦА ОБУХВАТА ПЛАНА

19 20

МЕЂА ПАРЦЕЛА

1241

БРОЈ ПАРЦЕЛЕ

1241

ПЛАНИРАНИ ПУТ

ПОСТОЈЕЋИ ГАСОВОД

ПОСТ. ЕН.ВН КАБЕЛ

ПЛАНИРАНИ ВОДОВОД

ПЛАНИРАНИ ТЕЛКОМ ВОД

ПОСТОЈЕЋИ ПУТ

ПОСТОЈЕЋИ ОБЈЕКТИ

Рума , мај 2019.