
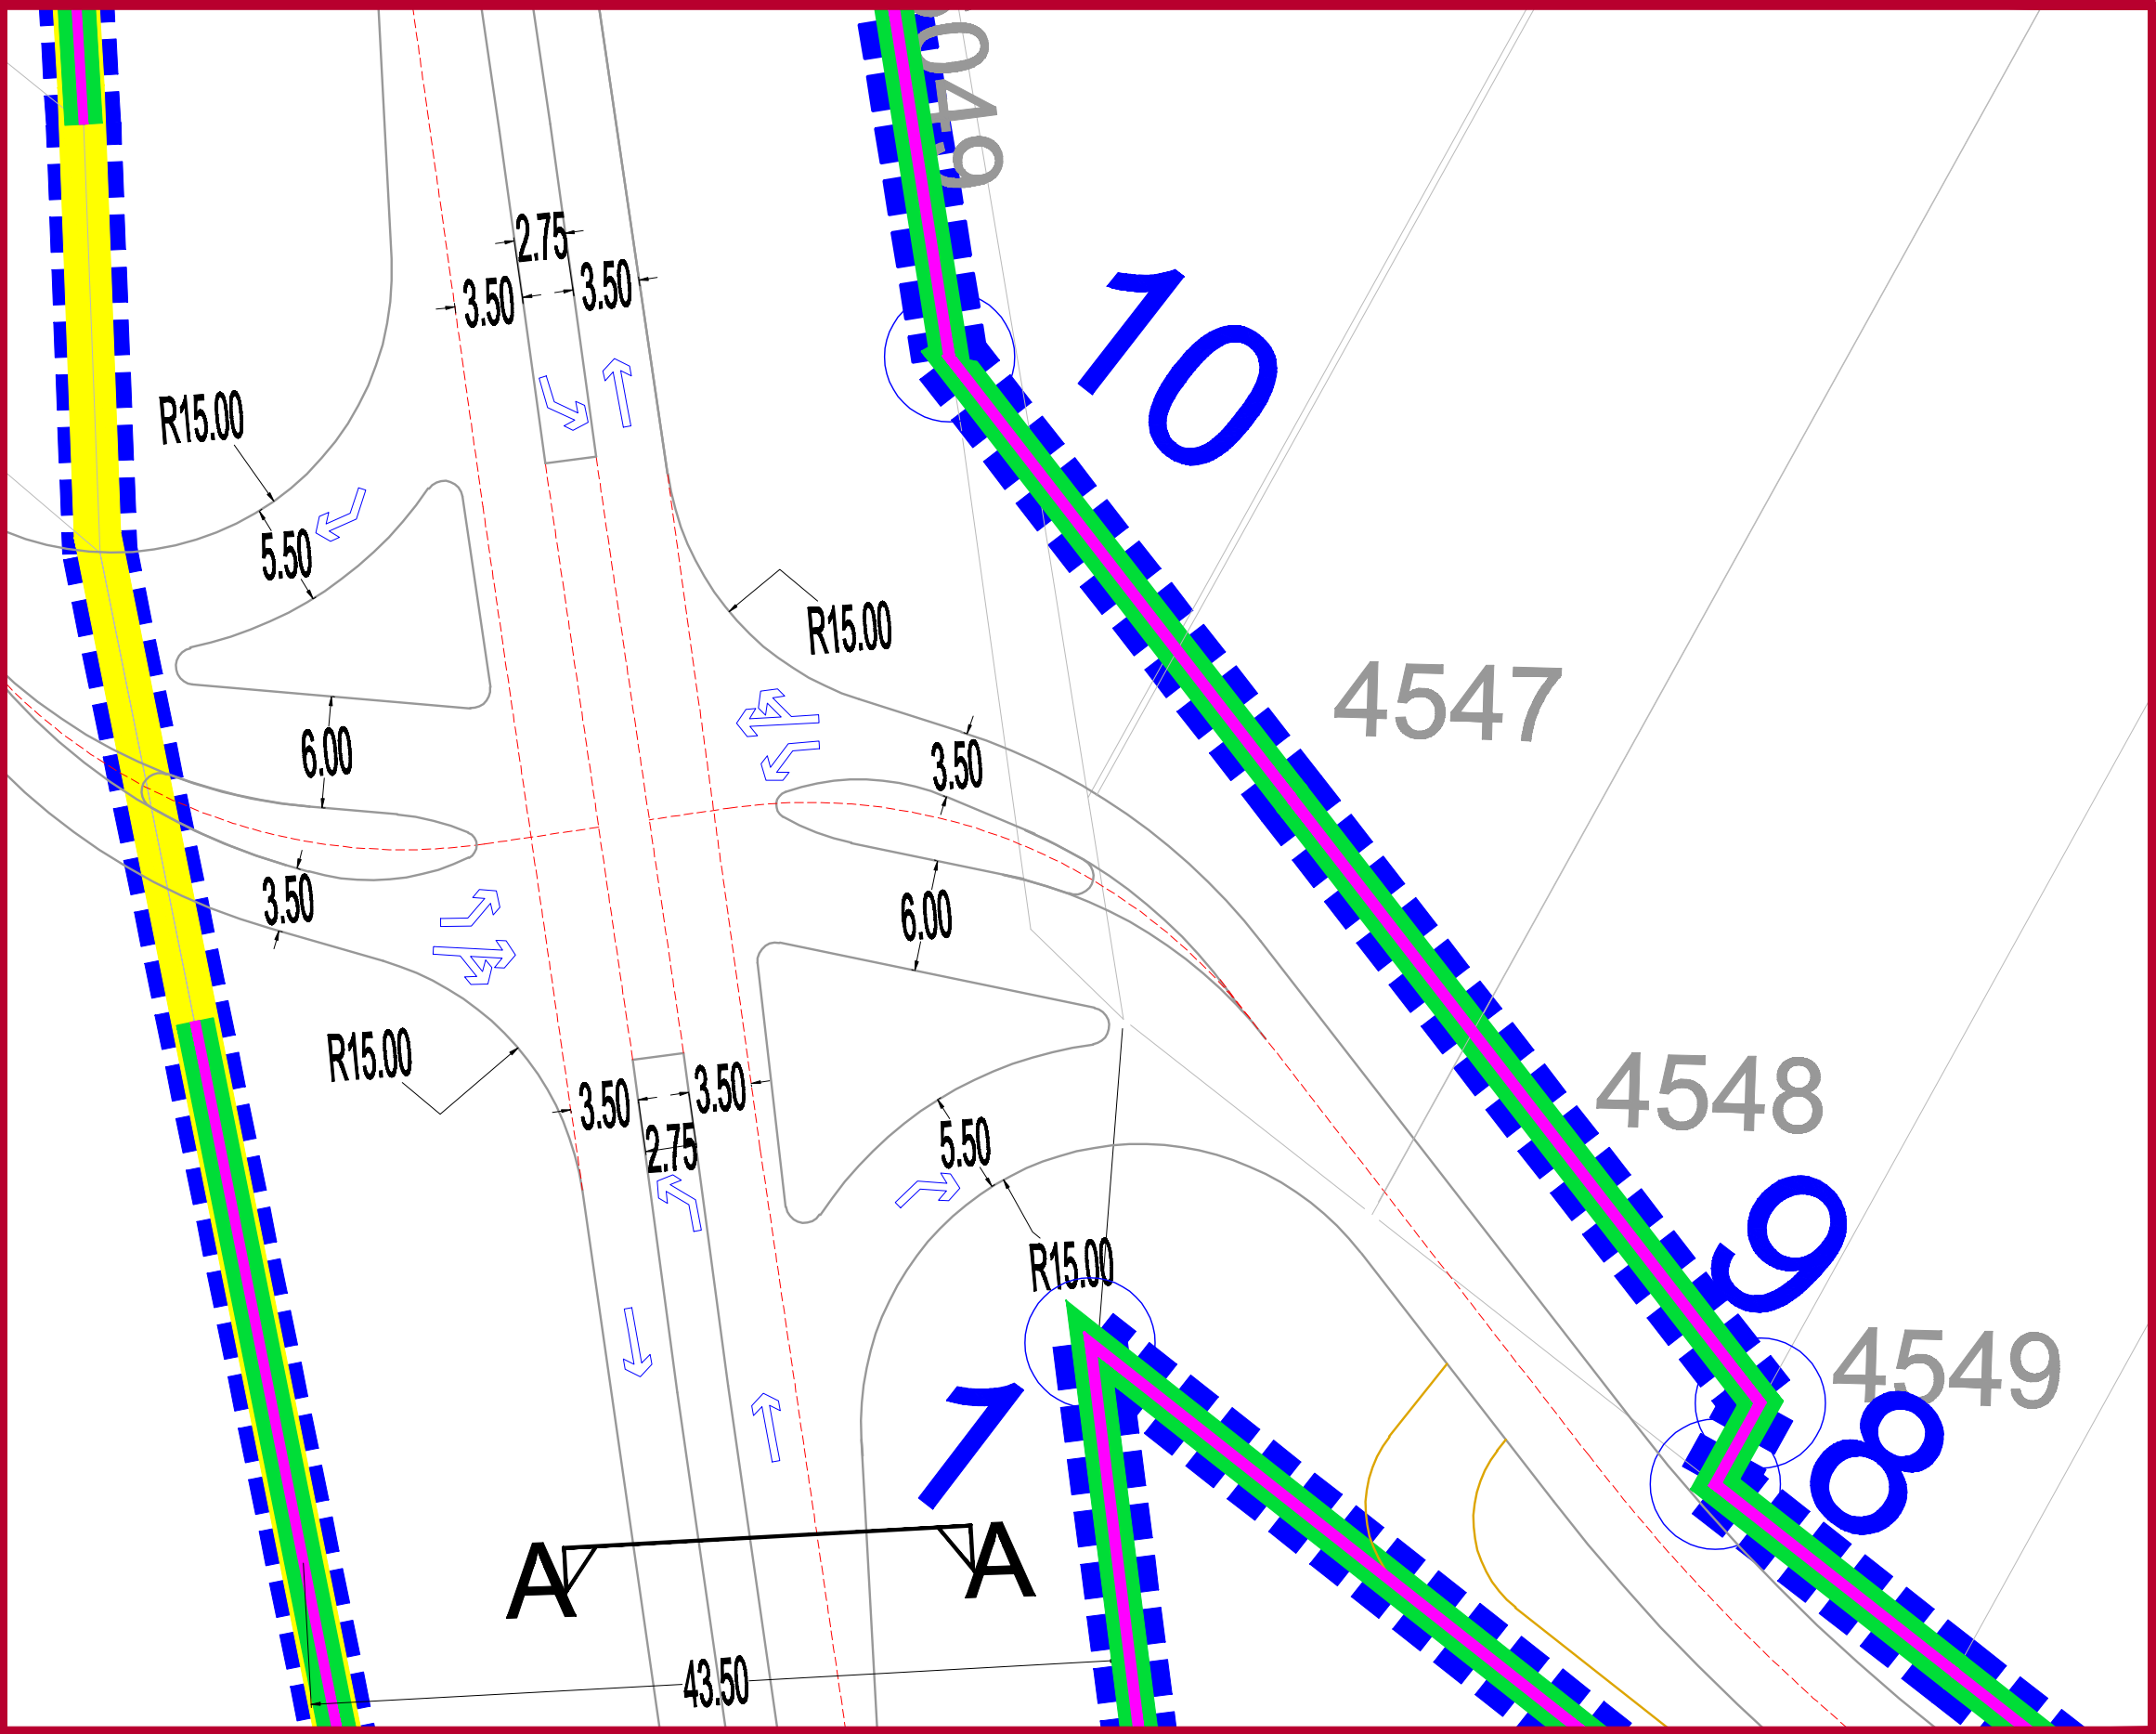
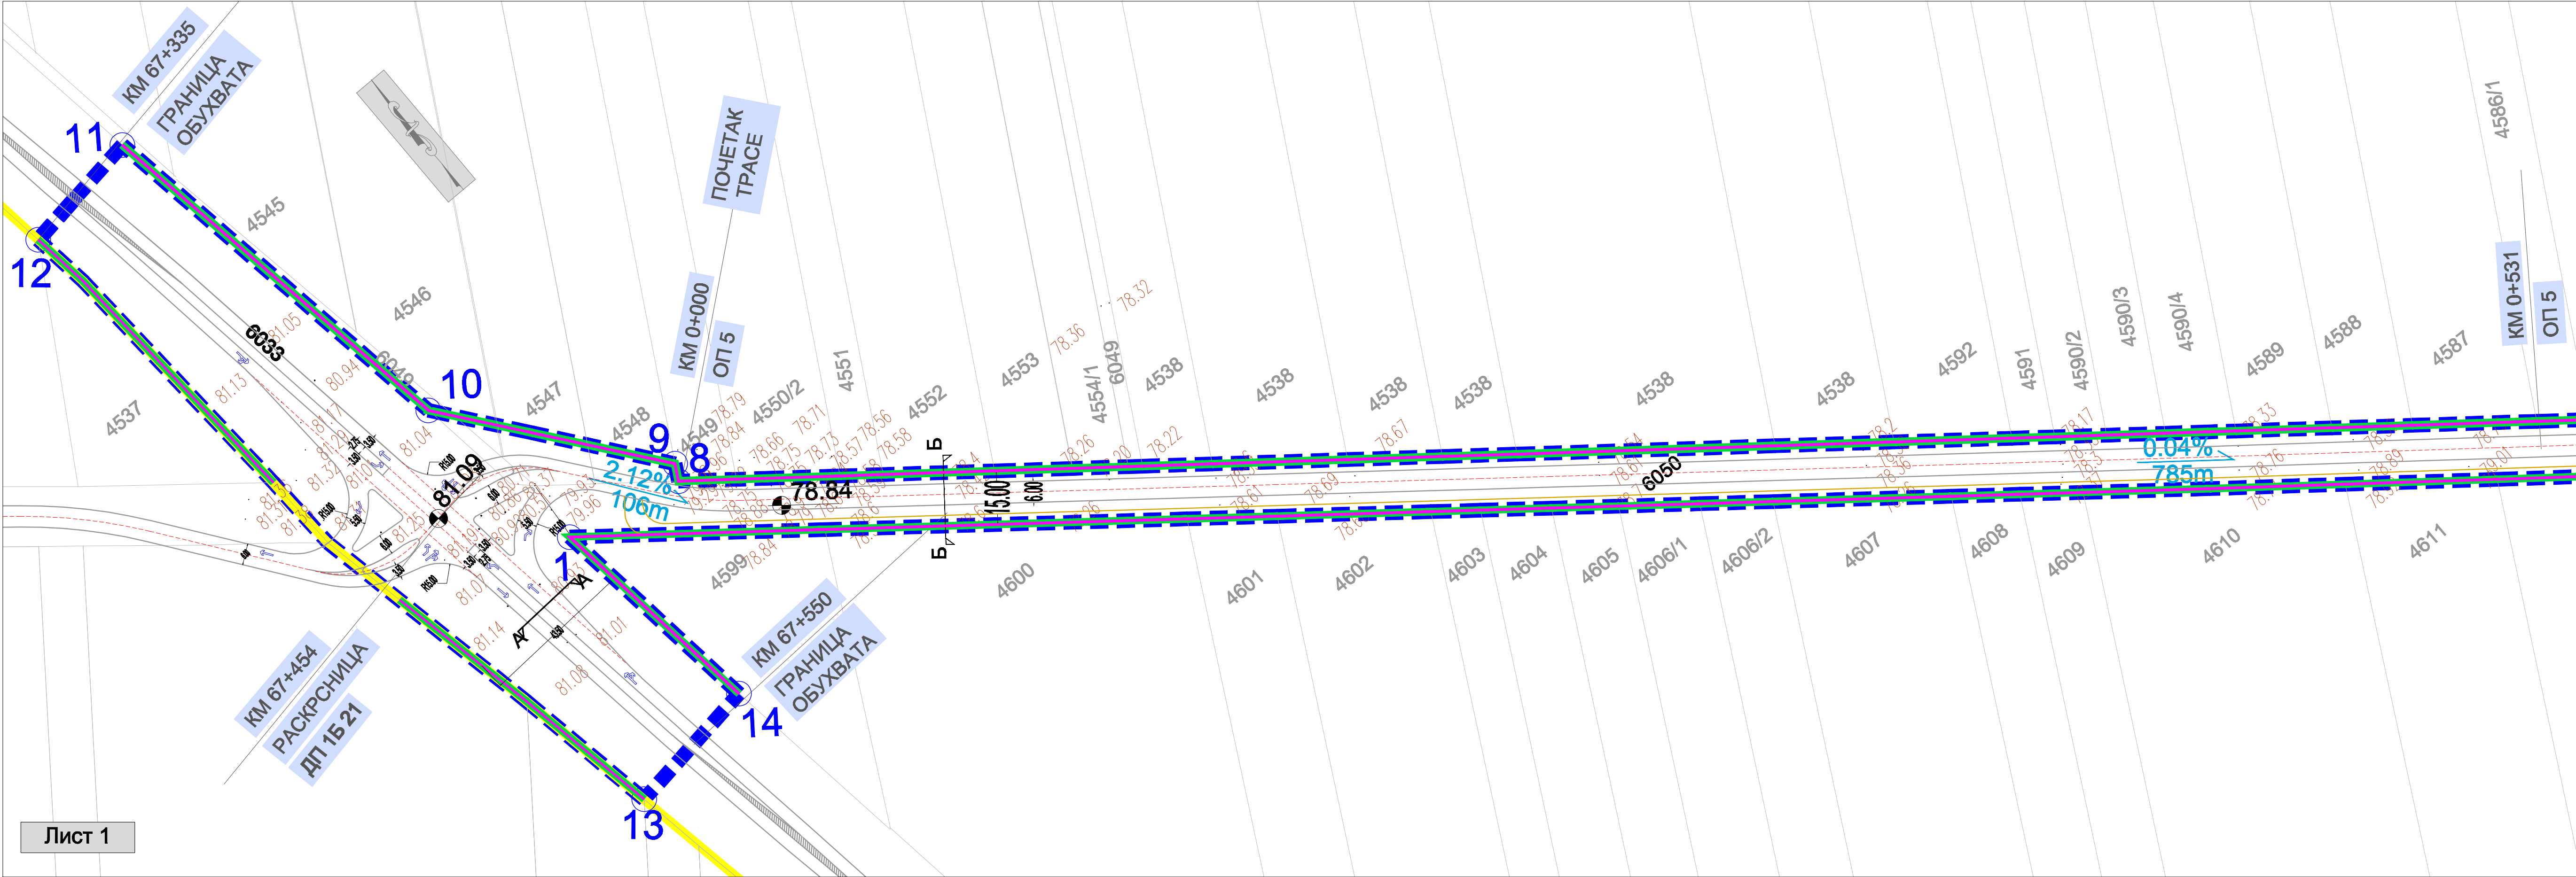


ЛЕГЕНДА:

- Граница обухвата плана
- Тачке границе обухвата плана
- Регулациона линија
- Грађевинска линија
- Граница катастарске општине Кленак
- Граница катастарске општине Грабовци
- Граница грађевинског подручја насеља Кленак
- Граница парцеле
- Коловоз општинског пута
- Пристапна саобраћајница пољопривредним парцелама
- Висинске коте
- Подужни падови

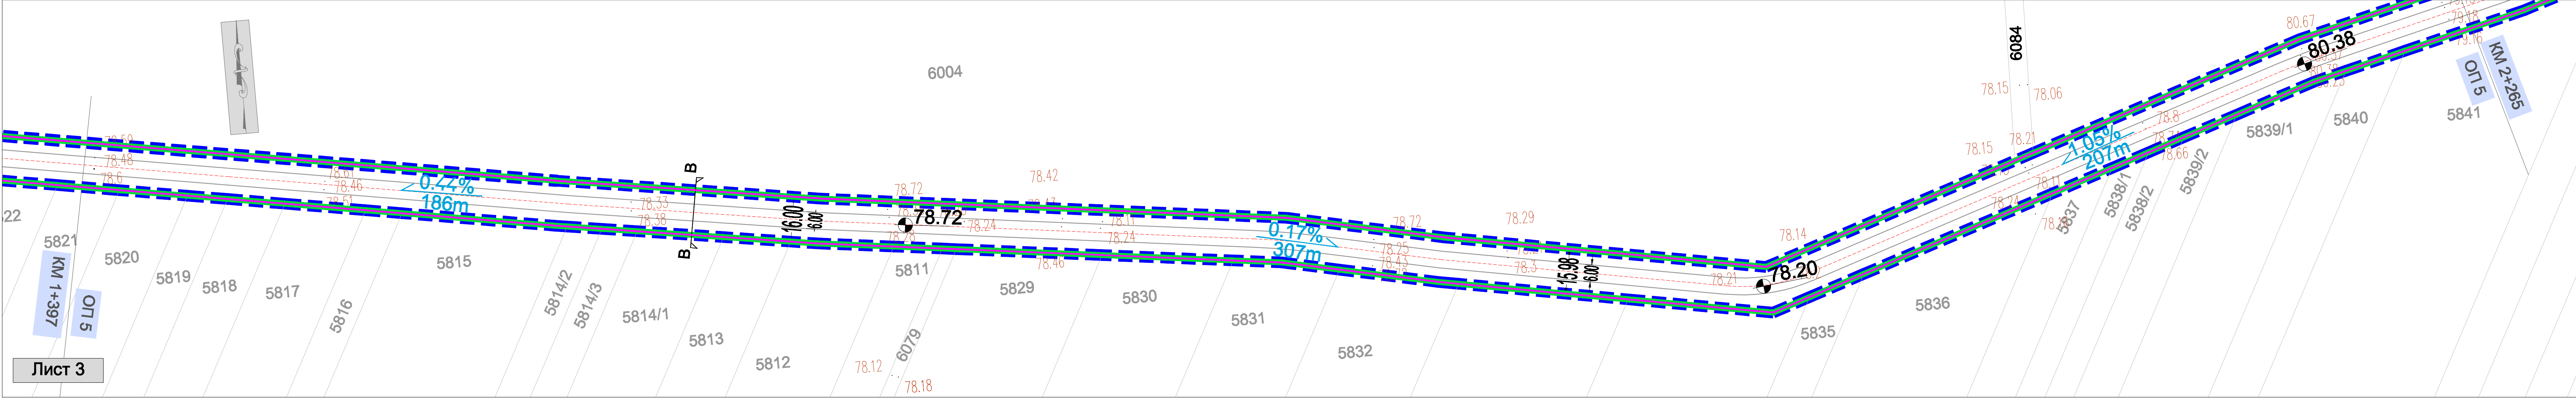

СКУПШТИНА ОПШТИНЕ РУМА

ПЛАН ДЕТАЉНЕ РЕГУЛАЦИЈЕ "ОПШТИНСКИ ПУТ КЛЕНАК-ГРАБОВЦИ"

ИЗОШТИЉИВАЊЕ:

ДАНКО ГРАЂЕВИНСКОГ ПРОЈЕКТА "ОПШТИНСКИ ПУТ КЛЕНАК-ГРАБОВЦИ"

Рума, Улица 27, октобар 78, телефон 022/400-708

ИНВЕСТИТОР: Општина Рума

ОДГОВОРНИ УРБАНИСТА: Марија Зељ, дипл.инж.саобр.-мастер

Рума, 2019.

РЕГУЛАЦИОНО-НИВЕЛАЦИОНИ ПЛАН (деоница од км 0+000.00 до км 2+265.00)

Р 1: 1000 лист бр. 5.1.