


ЛЕГЕНДА:

- Граница обухвата плана
- Тачке границе обухвата плана
- Регулациона линија
- Грађевинска линија
- Граница катастарске општине Кленак
- Граница катастарске општине Грабовци
- Граница грађевинског подручја насеља Кленак
- Граница парцеле
- Коловоз општинског пута
- Пристапна саобраћајница пољопривредним парцелама
- Висинске коте
- Подужни падови

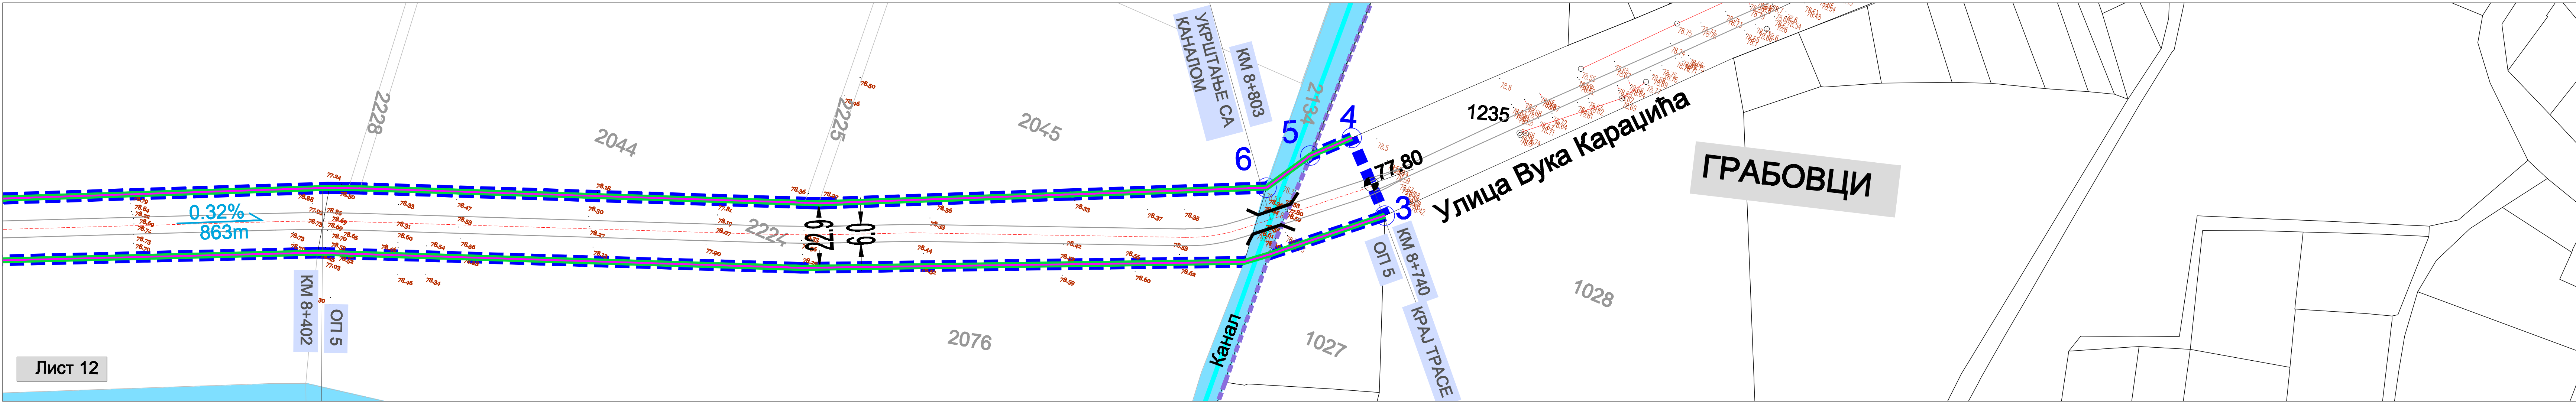

СКУПШТИНА ОПШТИНЕ РУМА

ПЛАН ДЕТАЉНЕ РЕГУЛАЦИЈЕ "ОПШТИНСКИ ПУТ КЛЕНАК-ГРАБОВЦИ"

НОСИЛАЦ ИЗРАДЕ: **ДЖАНО УРБАНИСТИЧКОГ ПРОЈЕКТА "ОПШТИНСКИ ПУТ КЛЕНАК-ГРАБОВЦИ"**

Датум: Улица 27. октобра 74. бр. 102/430-728

ИНВЕСТИТОР: Општина Рума

ОДГОВОРНИ УРБАНИСТА: Марија Зец, дипл.инж. саобр.-инж.тер

Рума, 2019.

РЕГУЛАЦИОНО-НИВЕЛАЦИОНИ ПЛАН (деоница од км 6+102.00 до км 8+740.00)

Р 1: 1000 лист бр. 5.3.