


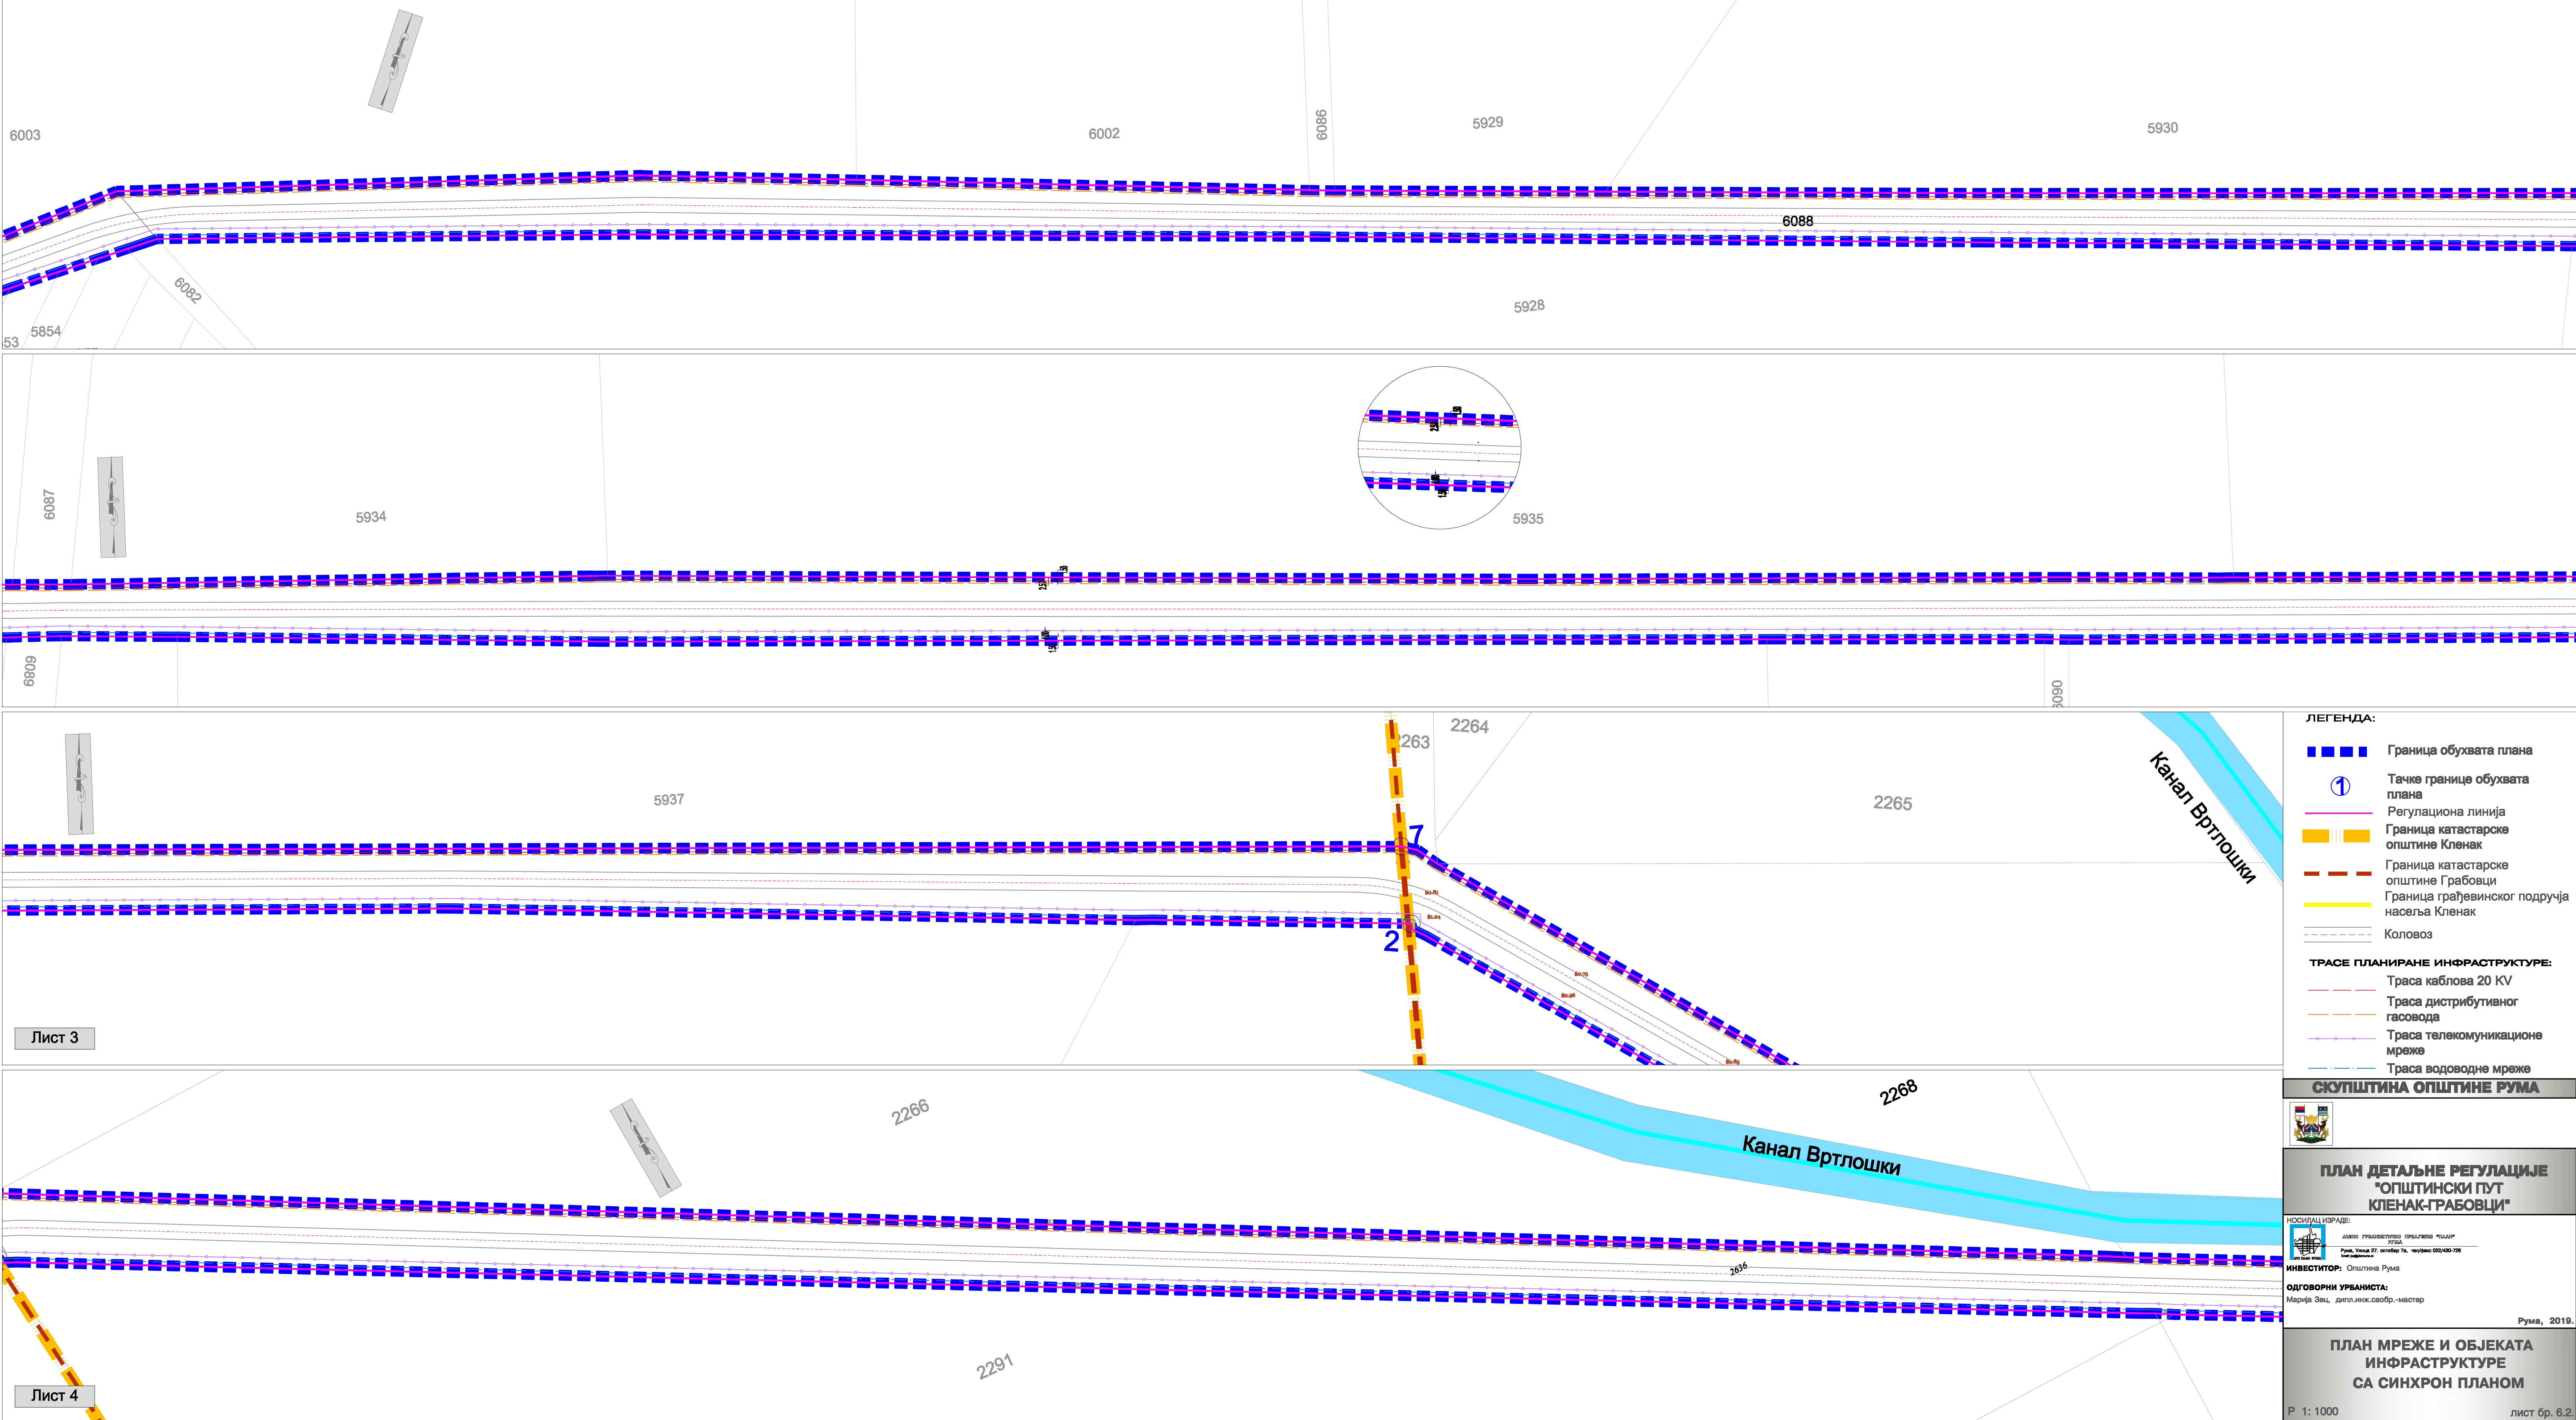

ЛЕГЕНДА:

- Граница обухвата плана
- Тачке границе обухвата плана
- Регулациона линија
- Граница катастарске општине Кленак
- Граница катастарске општине Грабовци
- Граница грађевинског подручја насеља Кленак
- Коловоз

ТРАСЕ ПЛАНИРАНЕ ИНФРАСТРУКТУРЕ:

- Траса каблова 20 KV
- Траса дистрибутивног гасовода
- Траса телекомуникационе мреже
- Траса водоводне мреже

СКУПШТИНА ОПШТИНЕ РУМА

ПЛАН ДЕТАЉНЕ РЕГУЛАЦИЈЕ
"ОПШТИНСКИ ПУТ
КЛЕНАК-ГРАБОВЦИ"

НОСИЛАЦ ИЗРАДЕ:
Државна агенција за урбанизам
Рума, Улица 27, октобар 78, 190/1905 002-400-708
Датум израде: 2019.

ИНВЕСТИТОР: Општина Рума

ОДГОВОРНИ УРБАНИСТА:
Марија Зељ, дипломиран архитекта-мастер

Рума, 2019.

ПЛАН МРЕЖЕ И ОБЈЕКТА
ИНФРАСТРУКТУРЕ
СА СИНХРОН ПЛАНОМ

Р. 1: 1000 лист бр. 6.2.