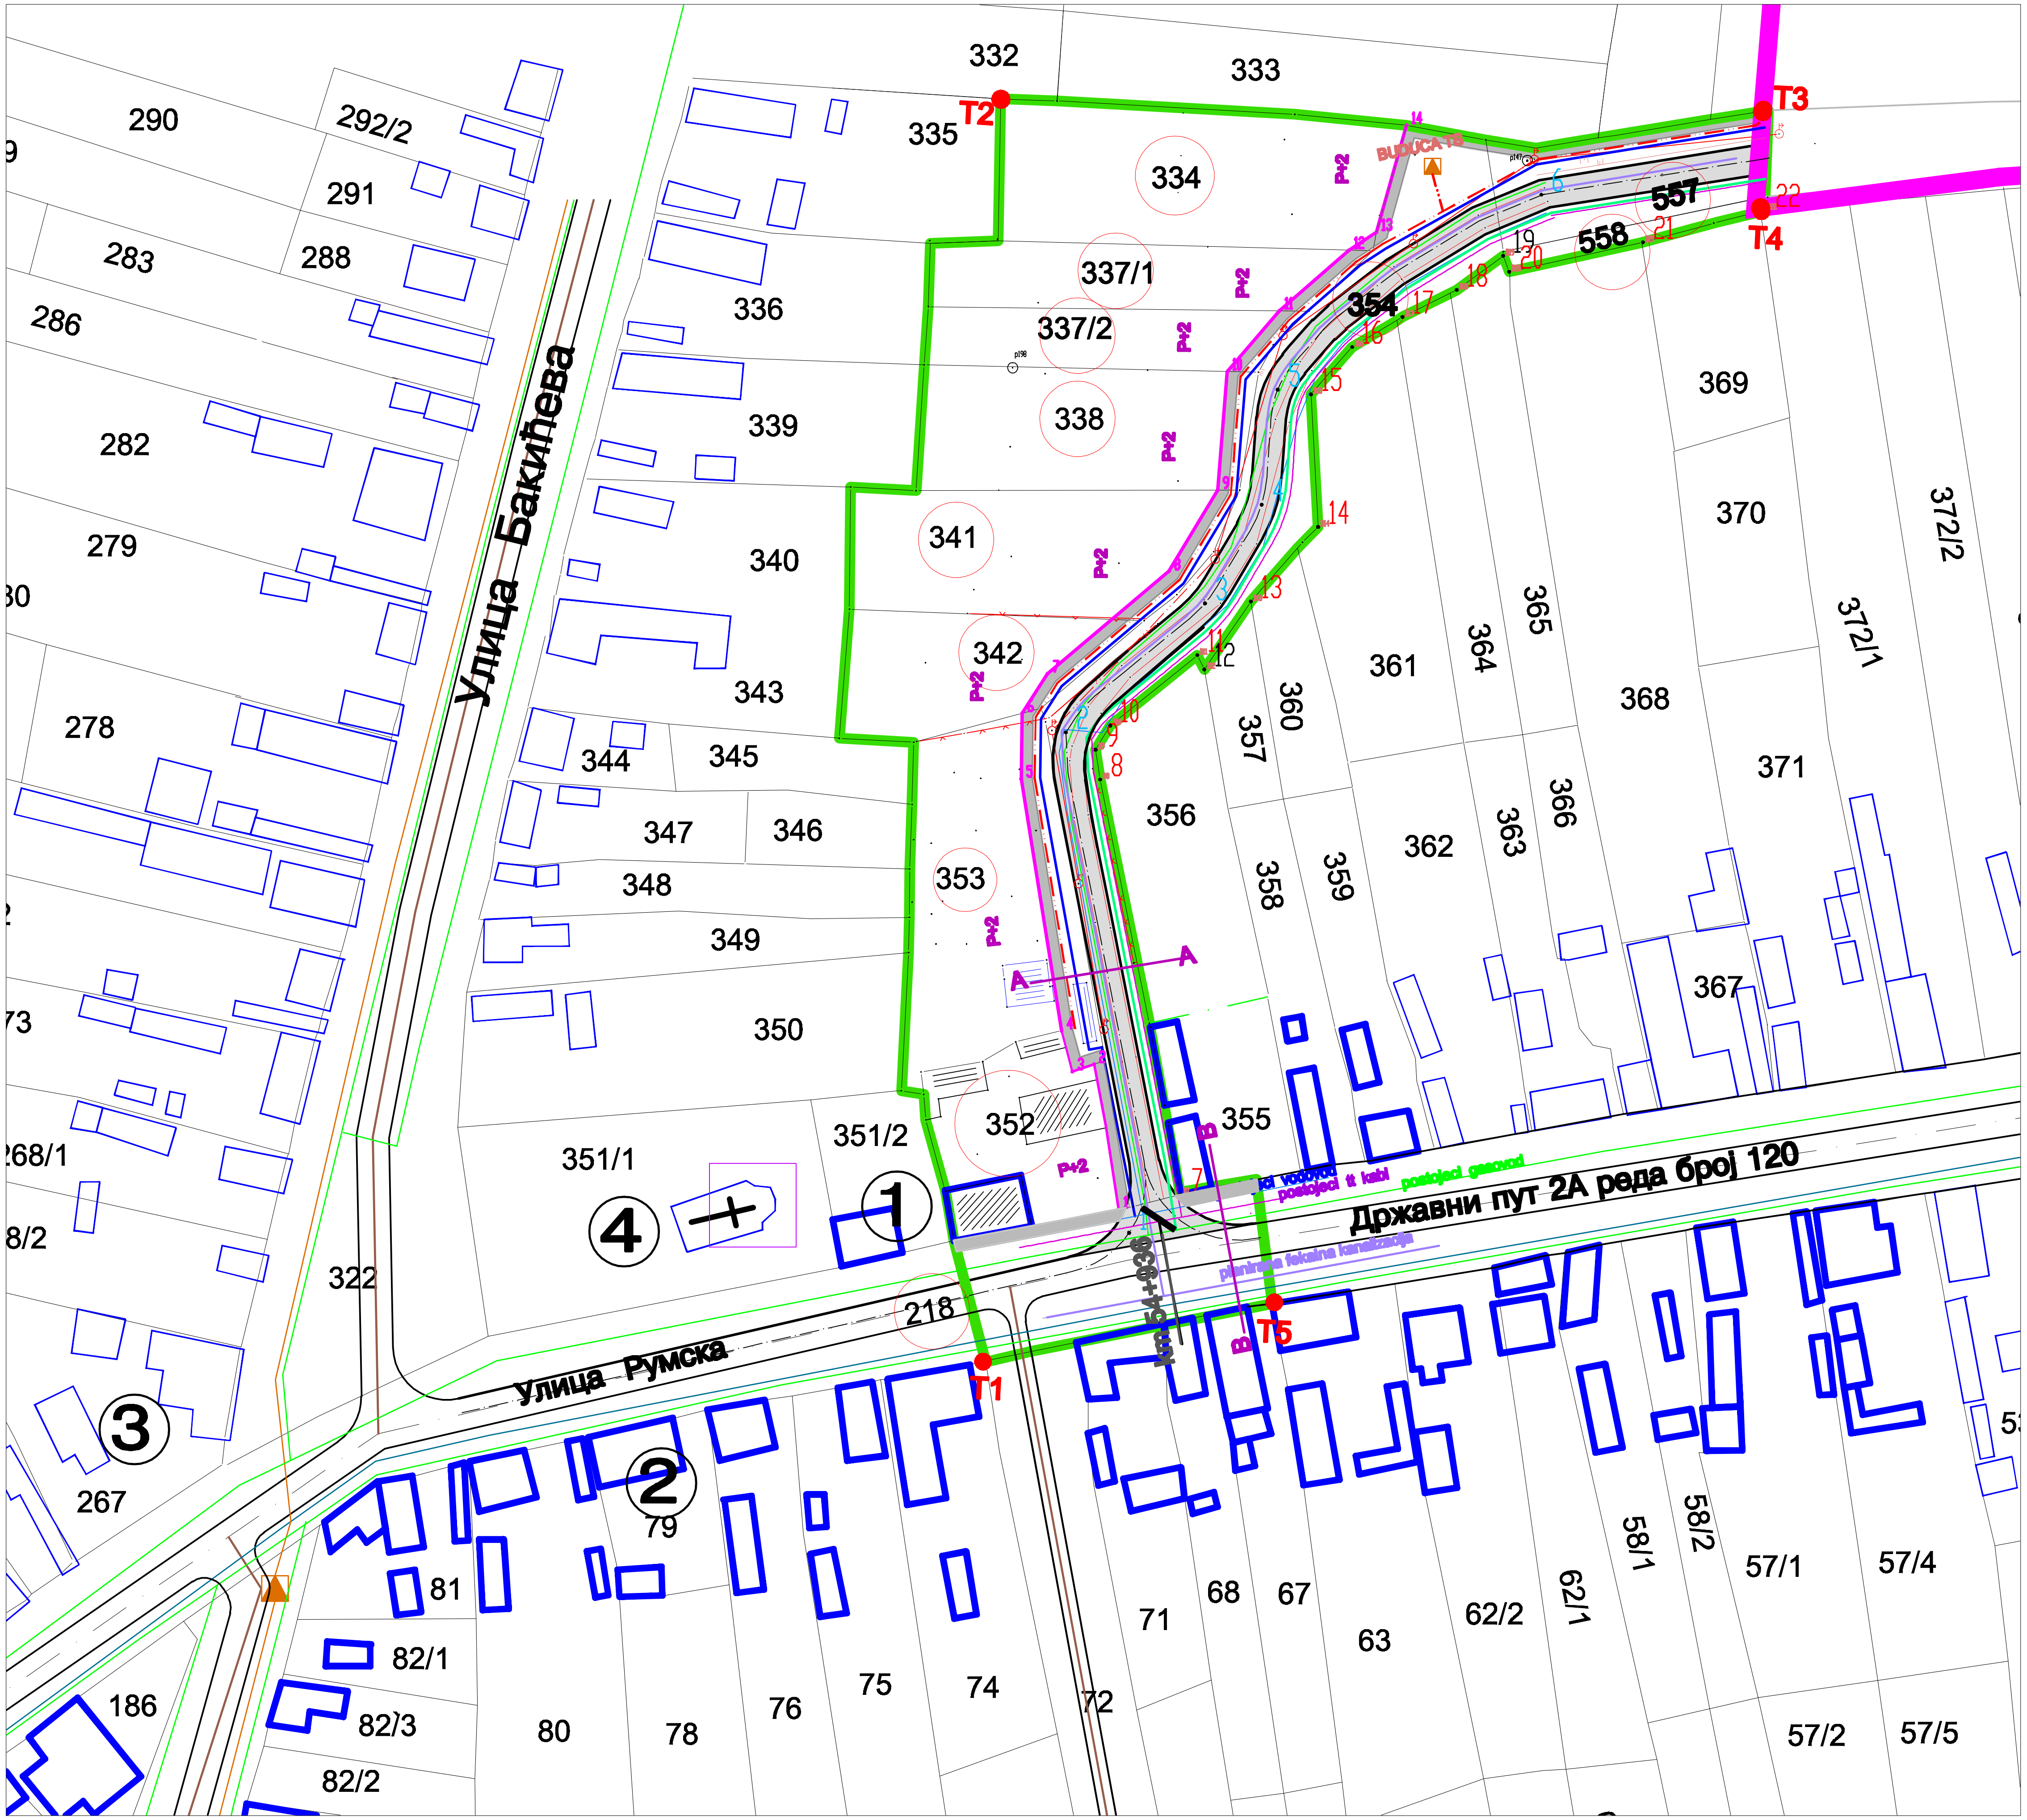

ЛЕГЕНДА

ГРАНИЦА ОБУХВАТА ПЛАН-а

ГРАНИЦА ПАРЦЕЛЕ

ИНФРАСТРУКТУРА

ГАСОВОДНА МРЕЖА ПОСТОЈЕЋА

ПЛАНИРАНА ГАСОВОДНА МРЕЖА

ЗТС/МБТС/СТС/КТС 20/0,4 KV/KV

ТЕЛЕКОМУНИКАЦИОНА ПОДЗЕМНА МРЕЖА

ПЛАНИРАНА ТЕЛЕКОМУНИКАЦИОНА МРЕЖА

КОМУНАЛНА ИНФРАСТРУКТУРА

ПОСТОЈЕЋА ВОДОВОДНА МРЕЖА

ПЛАНИРАНИ ВОДОВОД

ФЕКАЛНА КАНАЛИЗАЦИЈА

ОПШТИНА РУМА

ПЛАН ДЕТАЉНЕ РЕГУЛАЦИЈЕ ЗА ПЛАНИРАНУ САОБРАЋАЈНИЦУ (ПУТ ЗА ВОДИЦУ) У НАСЕЉУ ВОГАЊ

ИНФРАСТРУКТУРА

СИНХРОН ПЛАН

5

Јавно предузеће урбанизам и изградња Рума
Рума, 27. Oktobra 7a; tel. 022 430 726; e-mail: office@planruma.rs
ПИБ: 112313132; МБ: 21648027
текући рачун: 160-6000000840963-33; 205-358821-34