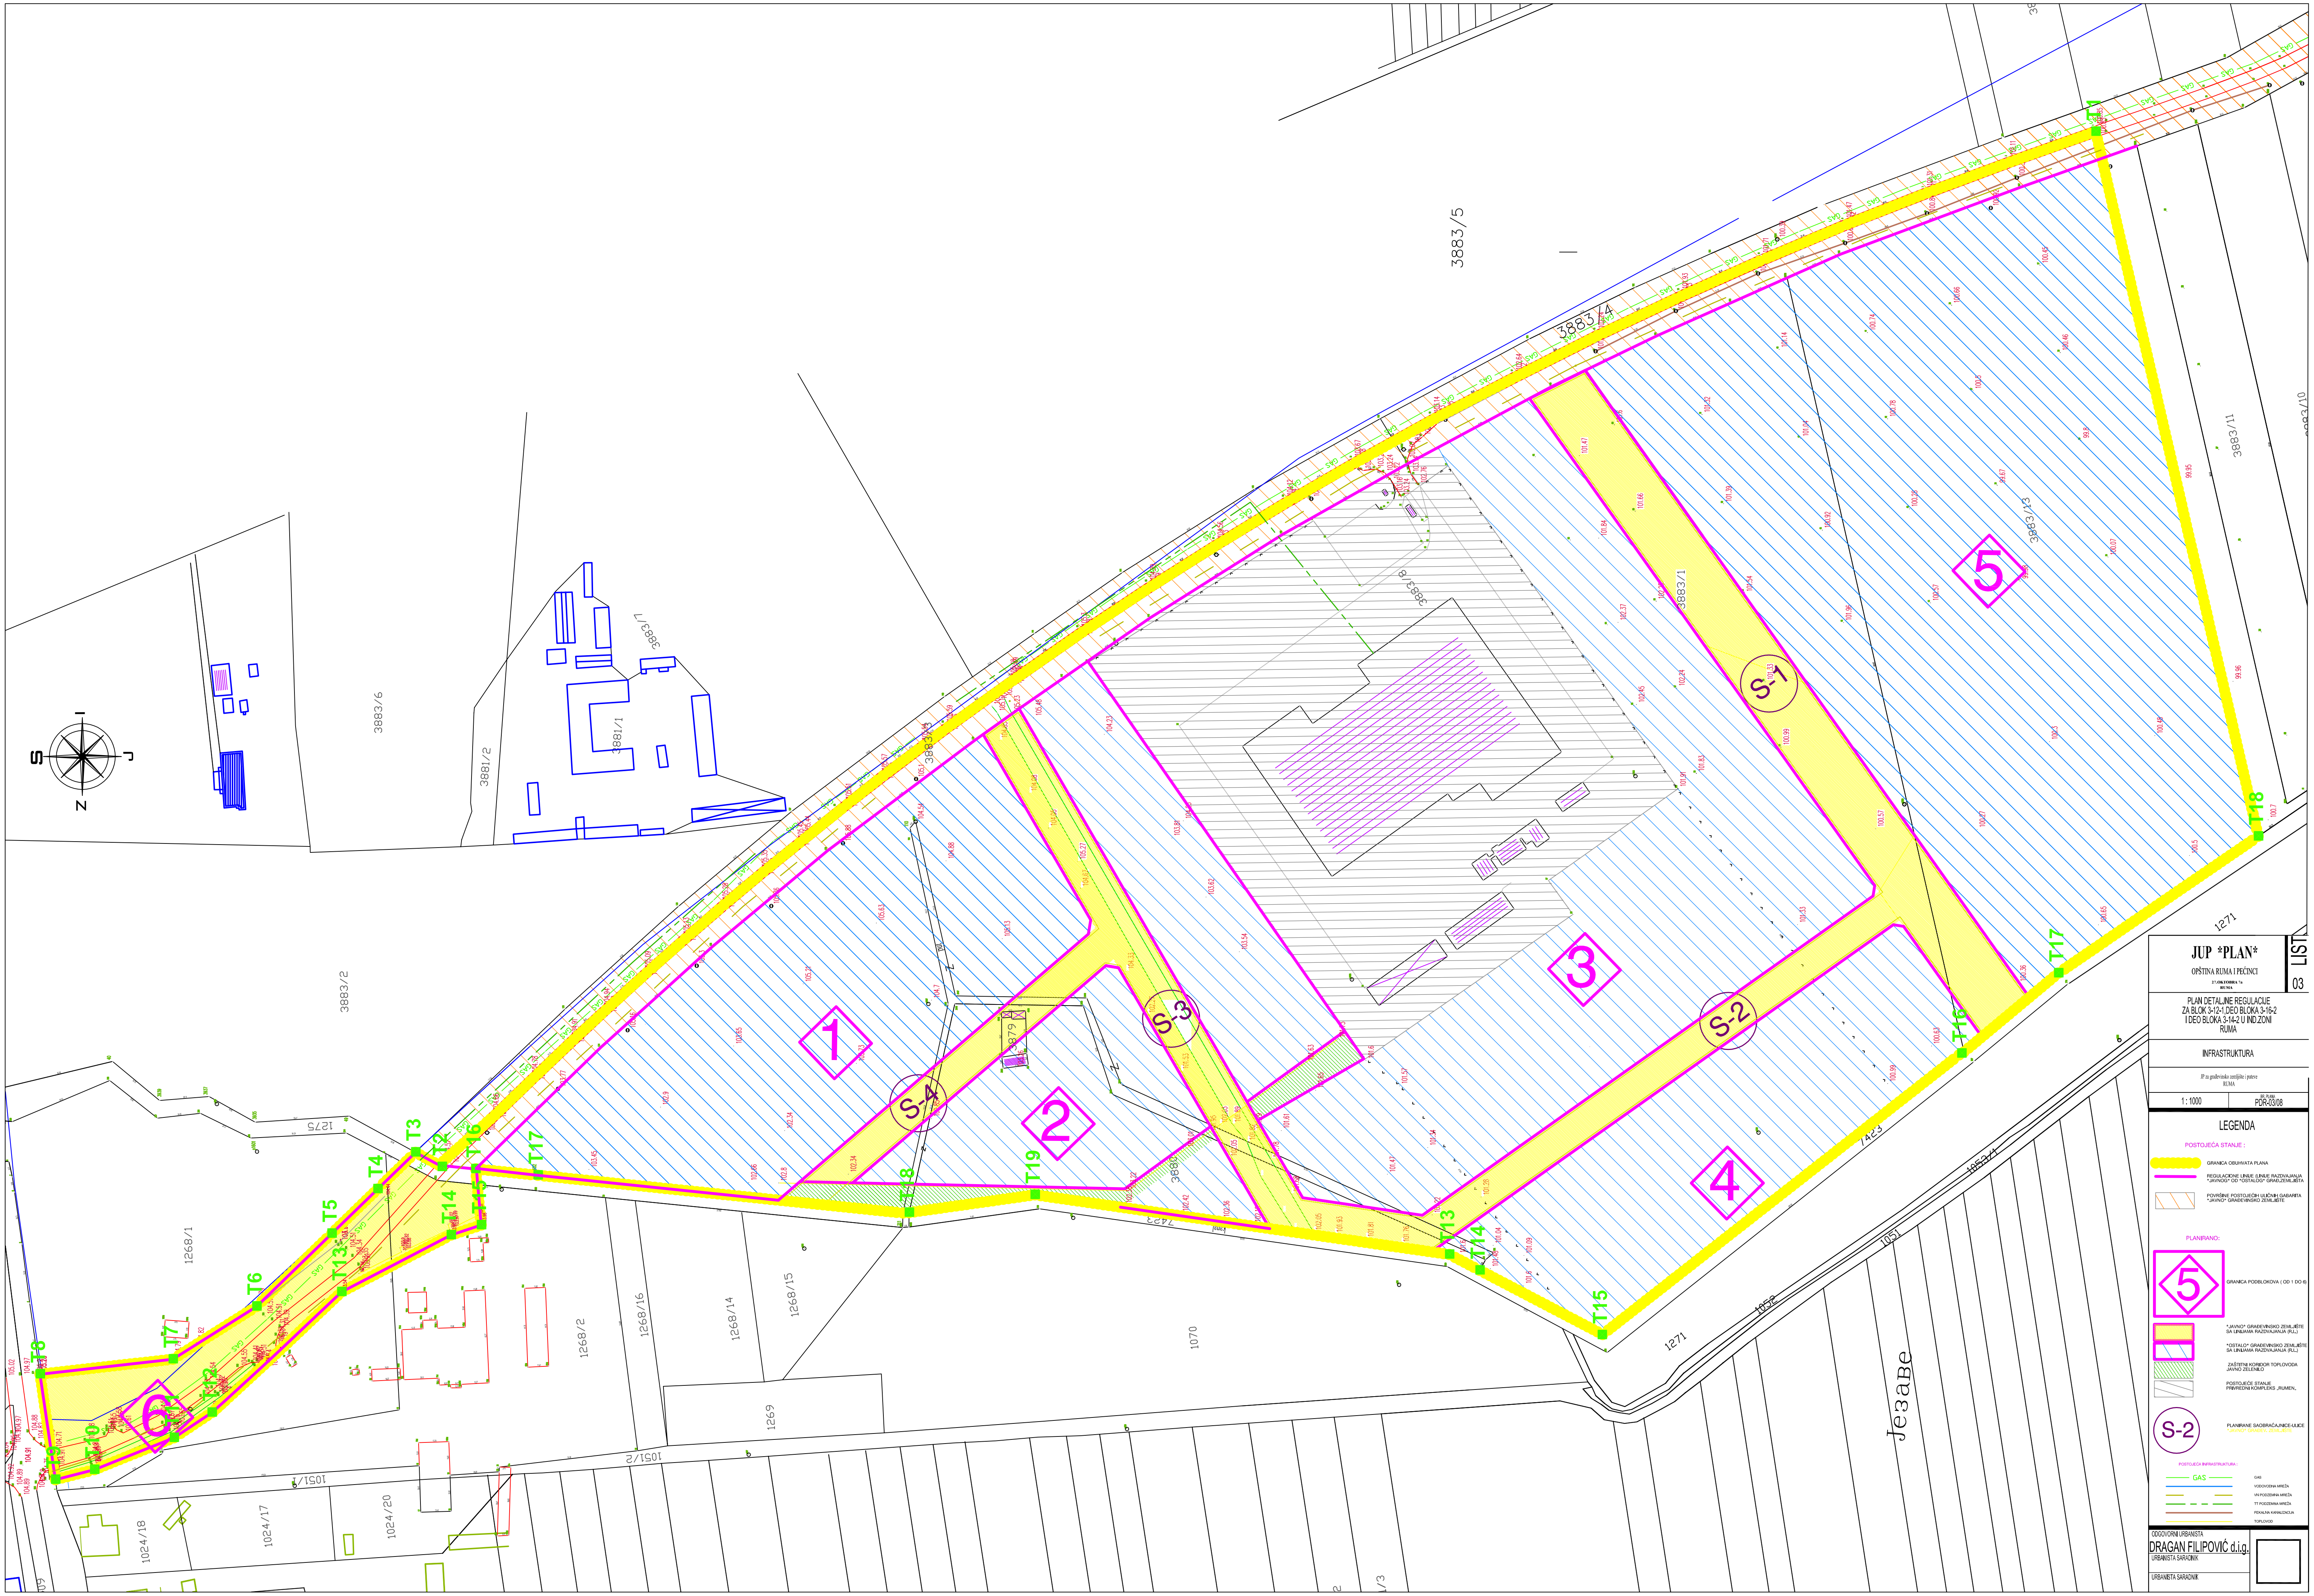
JUP *PLAN*
OPŠTINA RUMA I PEĆINCI
27.OKTOBRA 7a
RUMA
LIST
03
PLAN DETALJNE REGULACIJE
ZA BLOK 3-12-1,DEO BLOKA 3-16-2
I DEO BLOKA 3-14-2 U IND.ZONI
RUMA
INFRASTRUKTURA
JP za građevinsko zemljište i puteve
RUMA
1 : 1000
BR. PLANA
PDR-03/08
LEGENDA
POSTOJEĆA STANJE :
GRANICA OBUHVATA PLANA
REGULACIONE LINIJE (LINIJE RAZDVAJANJA *JAVNOG* OD *OSTALOG* GRAĐ.ZEMLJIŠTA
POVRŠINE POSTOJEĆIH ULIČNIH GABARITA *JAVNO* GRAĐEVINSKO ZEMLJIŠTE
PLANIRANO:
GRANICA PODBLOKOVA (OD 1 DO 6)
JAVNO GRAĐEVINSKO ZEMLJIŠTE SA LINIJAMA RAZDVAJANJA (R.L.)
OSTALO GRAĐEVINSKO ZEMLJIŠTE SA LINIJAMA RAZDVAJANJA (R.L.)
ZAŠTITNI KORIDOR TOPLOVODA JAVNO ZELENILO
POSTOJEĆE STANJE PRIVREDNI KOMPLEKS „RUMEN„
S-2
PLANIRANE SAOBRAĆAJNICE-ULICE *JAVNO* GRAĐEV. ZEMLJIŠTE
POSTOJEĆA INFRASTRUKTURA :
GAS
VODOVODNA MREŽA
VN PODZEMNA MREŽA
TT PODZEMNA MREŽA
FEKALNA KANALIZACIJA
TOPLOVOD
ODGOVORNI URBANISTA
DRAGAN FILIPOVIĆ d.i.g.
URBANISTA SARADNIK
URBANISTA SARADNIK
1
2
3
4
5
6
S-1
S-2
S-3
S-4
T1
T2
T3
T4
T5
T6
T7
T8
T9
T10
T11
T12
T13
T14
T15
T16
T17
T18
T19
3883/5
3883/4
3883/6
3883/7
3883/8
3883/1
3883/2
3883/3
3883/10
3883/11
3883/13
3881/1
3881/2
3879
3880
1268/1
1268/2
1268/14
1268/15
1268/16
1269
1270
1271
1275
1051
1051/1
1051/2
1052
1053/1
1024/17
1024/18
1024/20
7423
Jezave
GAS
kanal
put