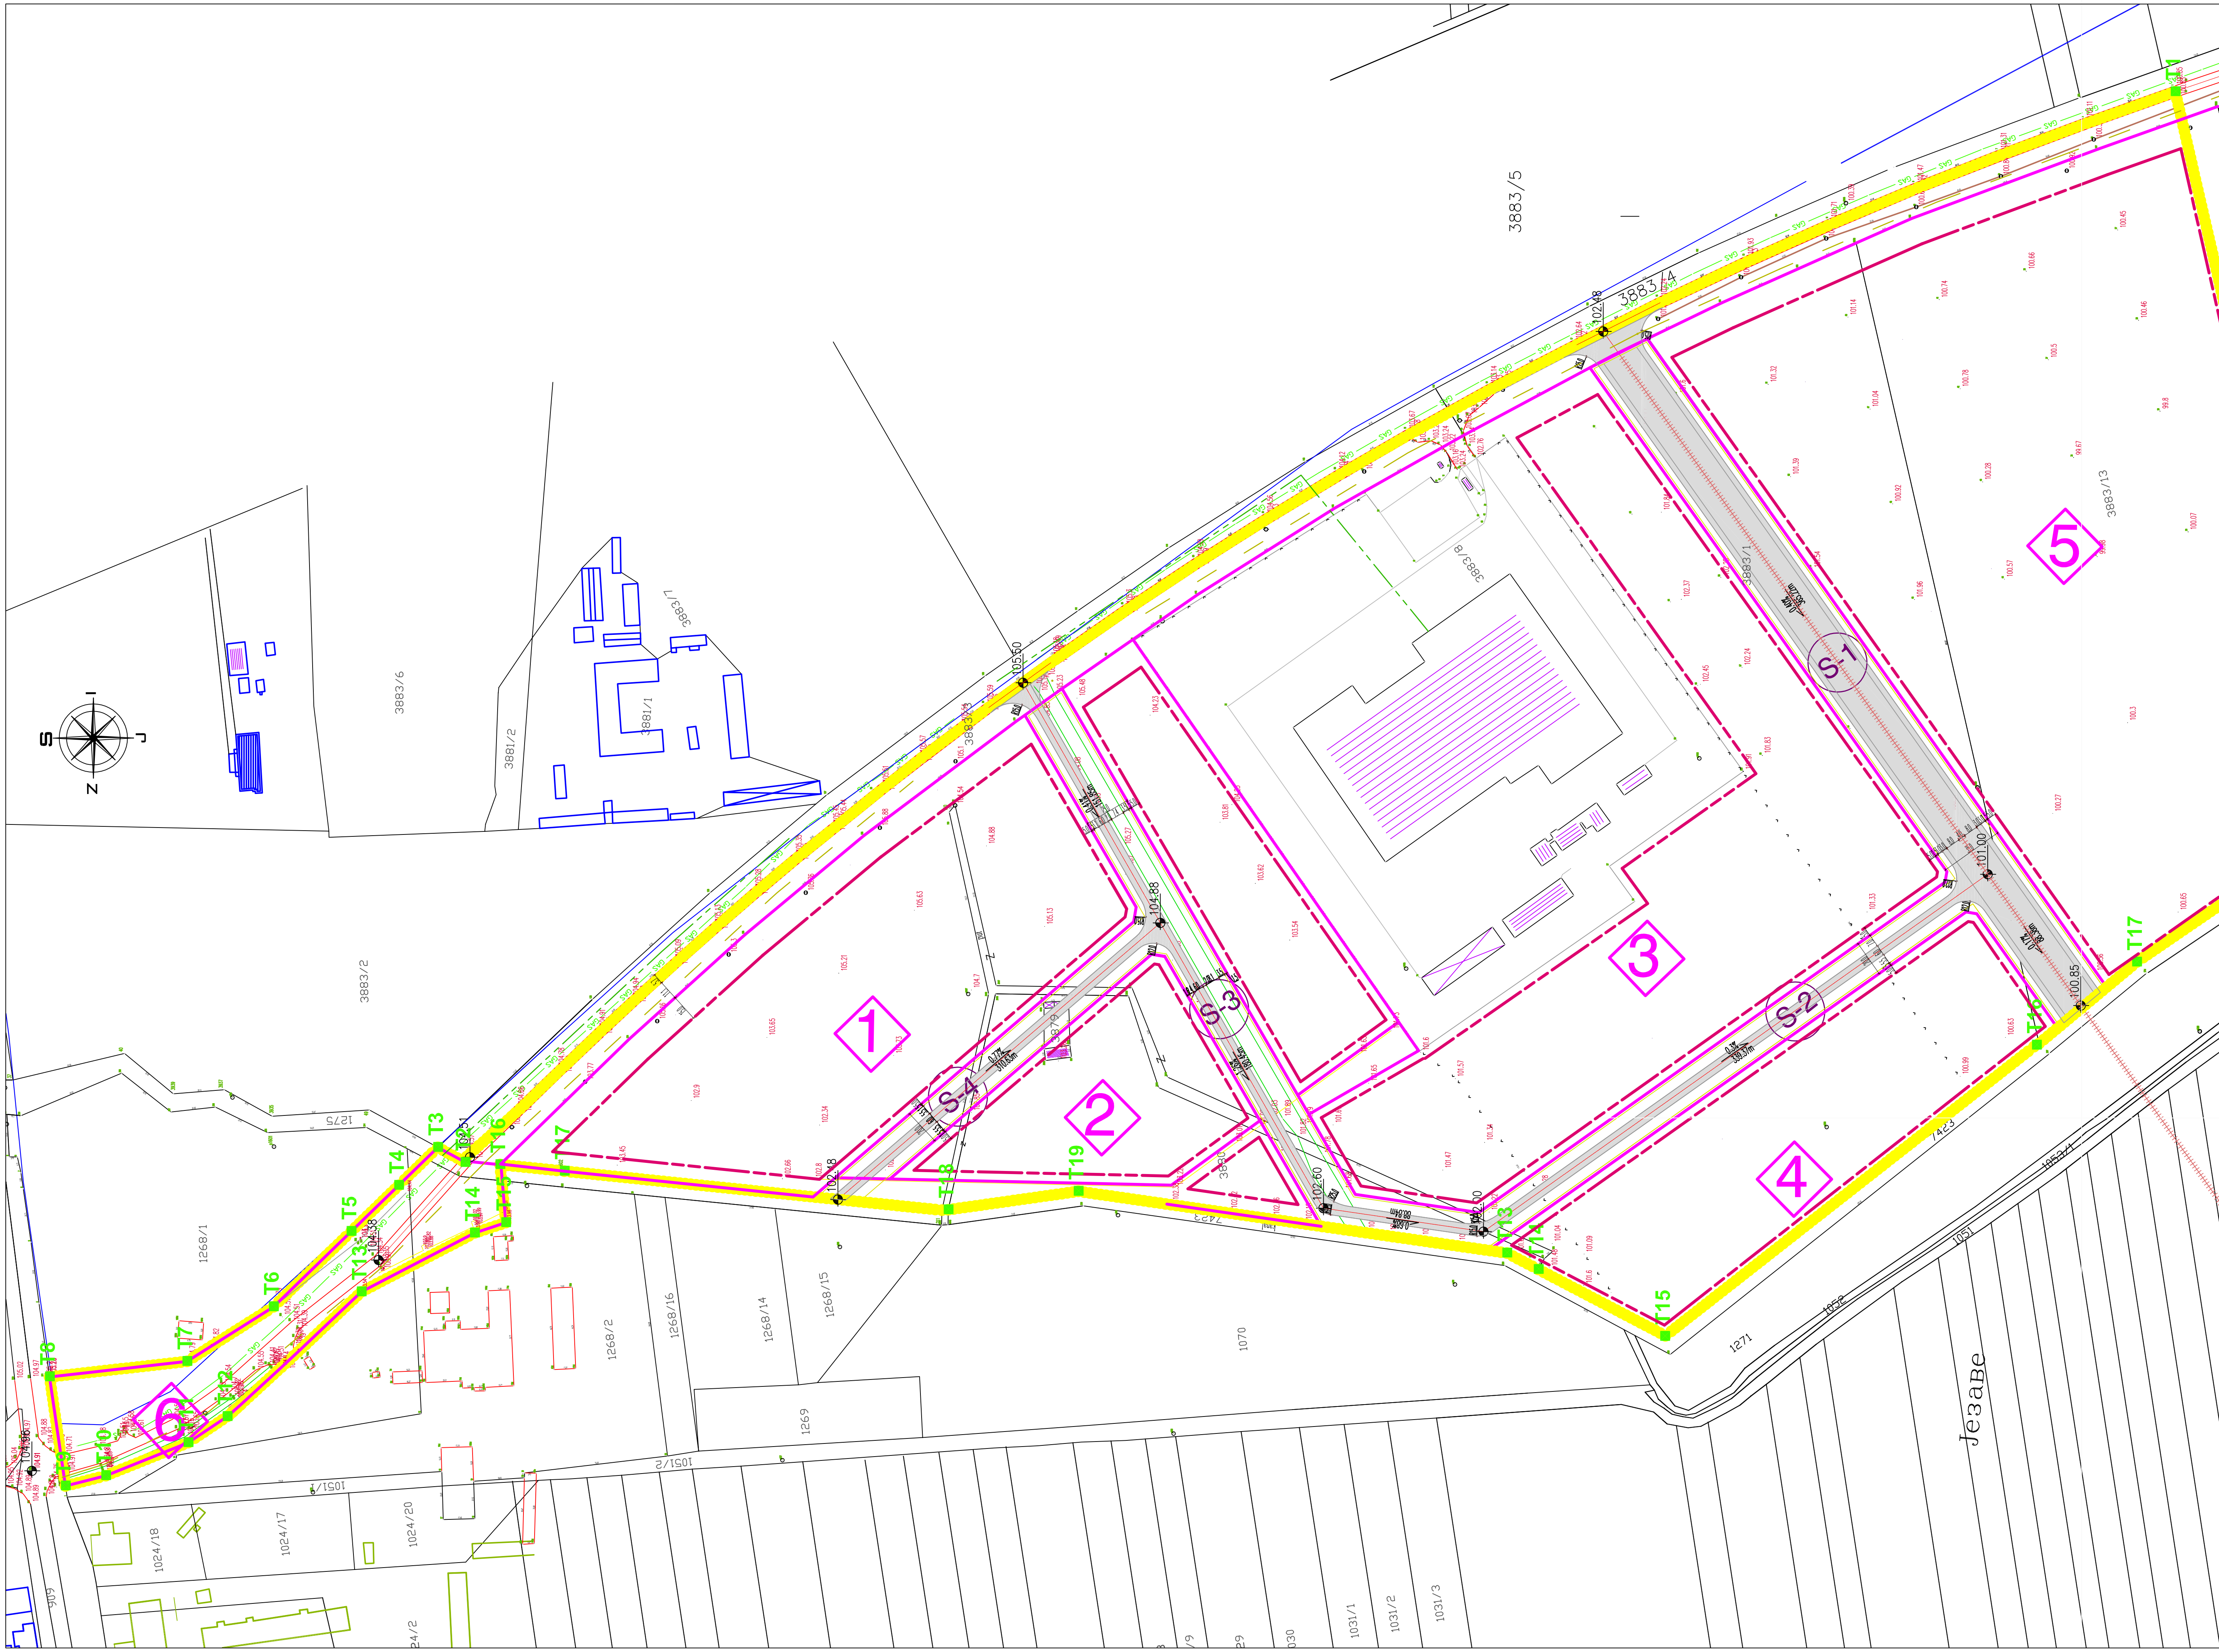

JUP *PLAN*

OPŠTINA RUMA I PEĆINCI

27.OKTOBRA 7a
RUMA

LIST 05

PLAN DETALJNE REGULACIJE
ZA BLOK 3-12-1,DEO BLOKA 3-16-2
I DEO BLOKA 3-14-2 U IND.ZONI
RUMA

INFRASTRUKTURA

JP za građevinsko zemljište i puteve
RUMA

1 : 1000

BR. PLANA
PDR-03/08

LEGENDA

GRANICA OBUHVATA PLANA
SAOBRAĆAJNICE SA OZNAKOM ULICE
KOLOVOZ
REGULACIONE LINIJE
GRAĐEVINSKE LINIJE
KOLSKI SAOBRACAJ

BLOKOVI FORMIRANI PDR-e
BROJ PODBLOKA

POSTOJEĆA INFRASTRUKTURA :
GAS
VODOVODNA MREŽA
VN PODZEMNA MREŽA
TT PODZEMNA MREŽA
FEKALNA KANALIZACIJA
TOPLOVOD

ODGOVORNI URBANISTA
DRAGAN FILIPOVIĆ d.i.g.
URBANISTA SARADNIK
URBANISTA SARADNIK