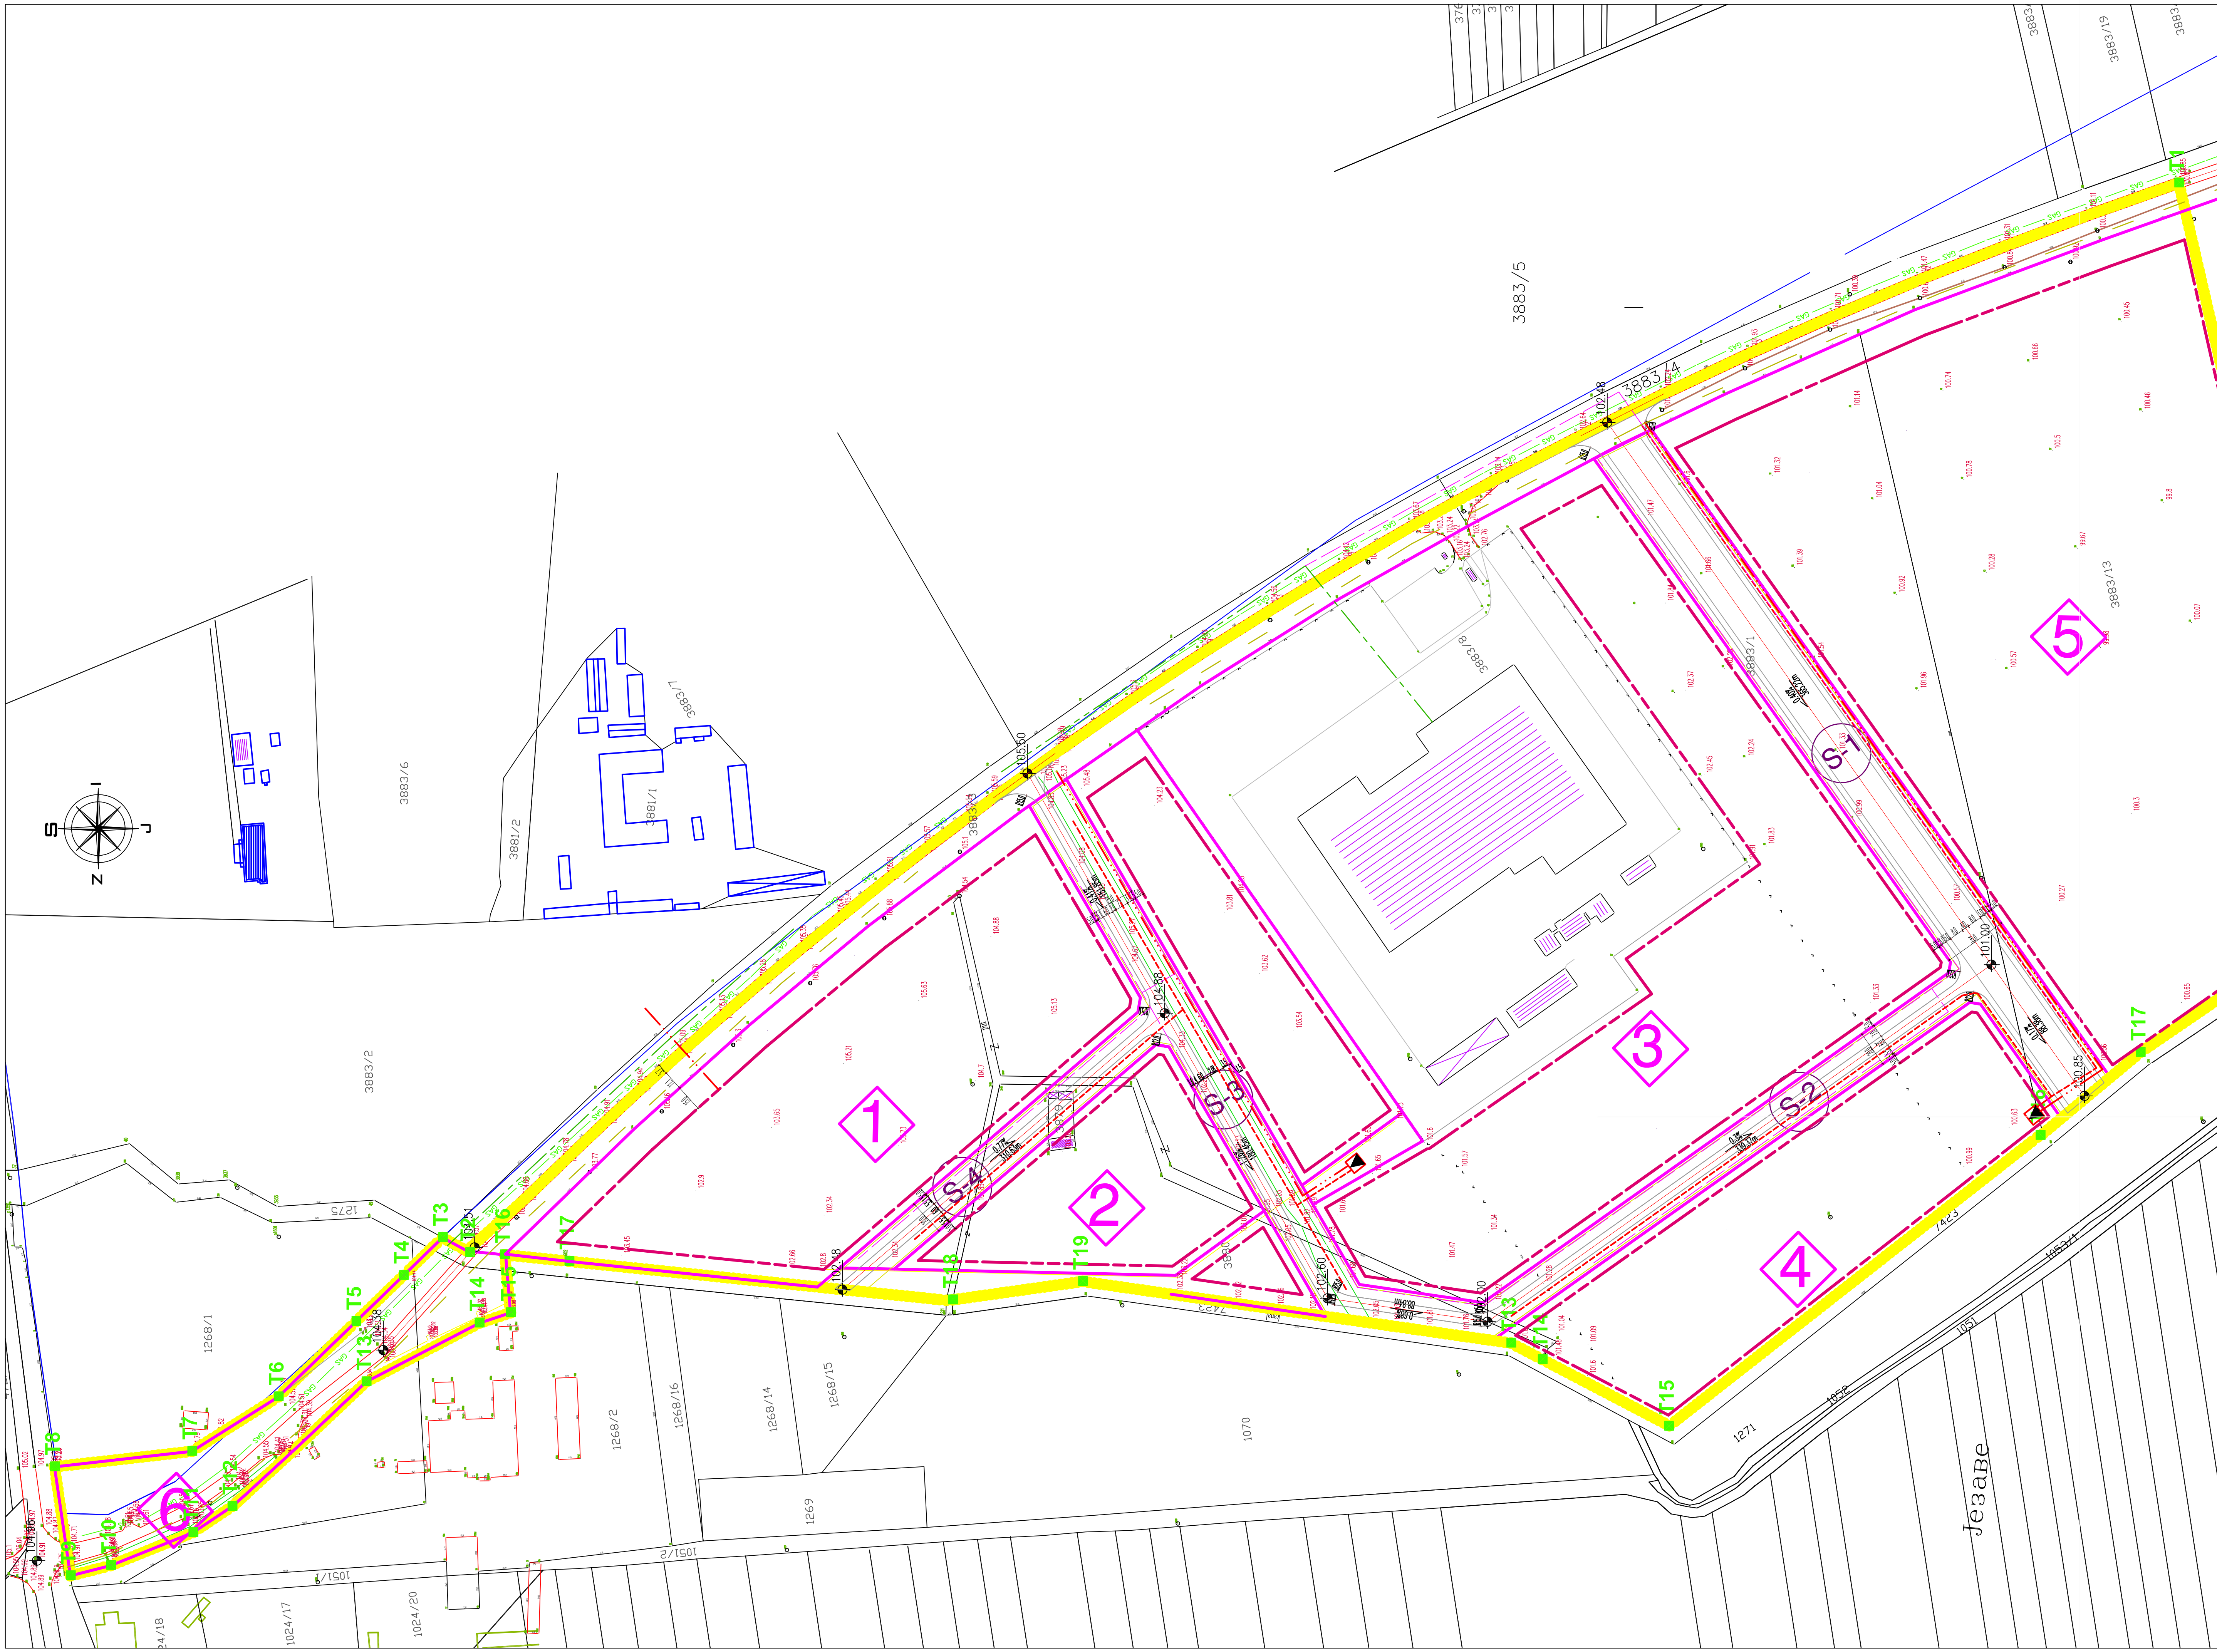

JUP *PLAN*

OPŠTINA RUMA I PEĆINCI

27.OKTOBRA 7a
RUMA

LIST 06

PLAN DETALJNE REGULACIJE ZA BLOK 3-12-1,DEO BLOKA 3-16-2 I DEO BLOKA 3-14-2 U IND.ZONI RUMA

INFRASTRUKTURA

JP za građevinsko zemljište i puteve
RUMA

1 : 1000

BR. PLANA PDR-03/08

LEGENDA

GRANICA OBUHVATA PLANA
SAOBRAĆAJNICE
REGULACIONE LINIJE
GRAĐEVINSKE LINIJE

BLOKOVI FORMIRANI PDR-e
4 BROJ PODBLOKA

POSTOJEĆA INFRASTRUKTURA :
GAS
VODOVODNA MREŽA
VN PODZEMNA MREŽA
TT PODZEMNA MREŽA
FEKALNA KANALIZACIJA
TOPLOVOD

PLANIRANA INFRASTRUKTURA :
TRASA PLANIRANE VN MREŽE
TRASA PLANIRANE NN MREŽE
PLANIRANA TT MREŽA

ODGOVORNI URBANISTA
DRAGAN FILIPOVIĆ d.i.g.
URBANISTA SARADNIK
URBANISTA SARADNIK