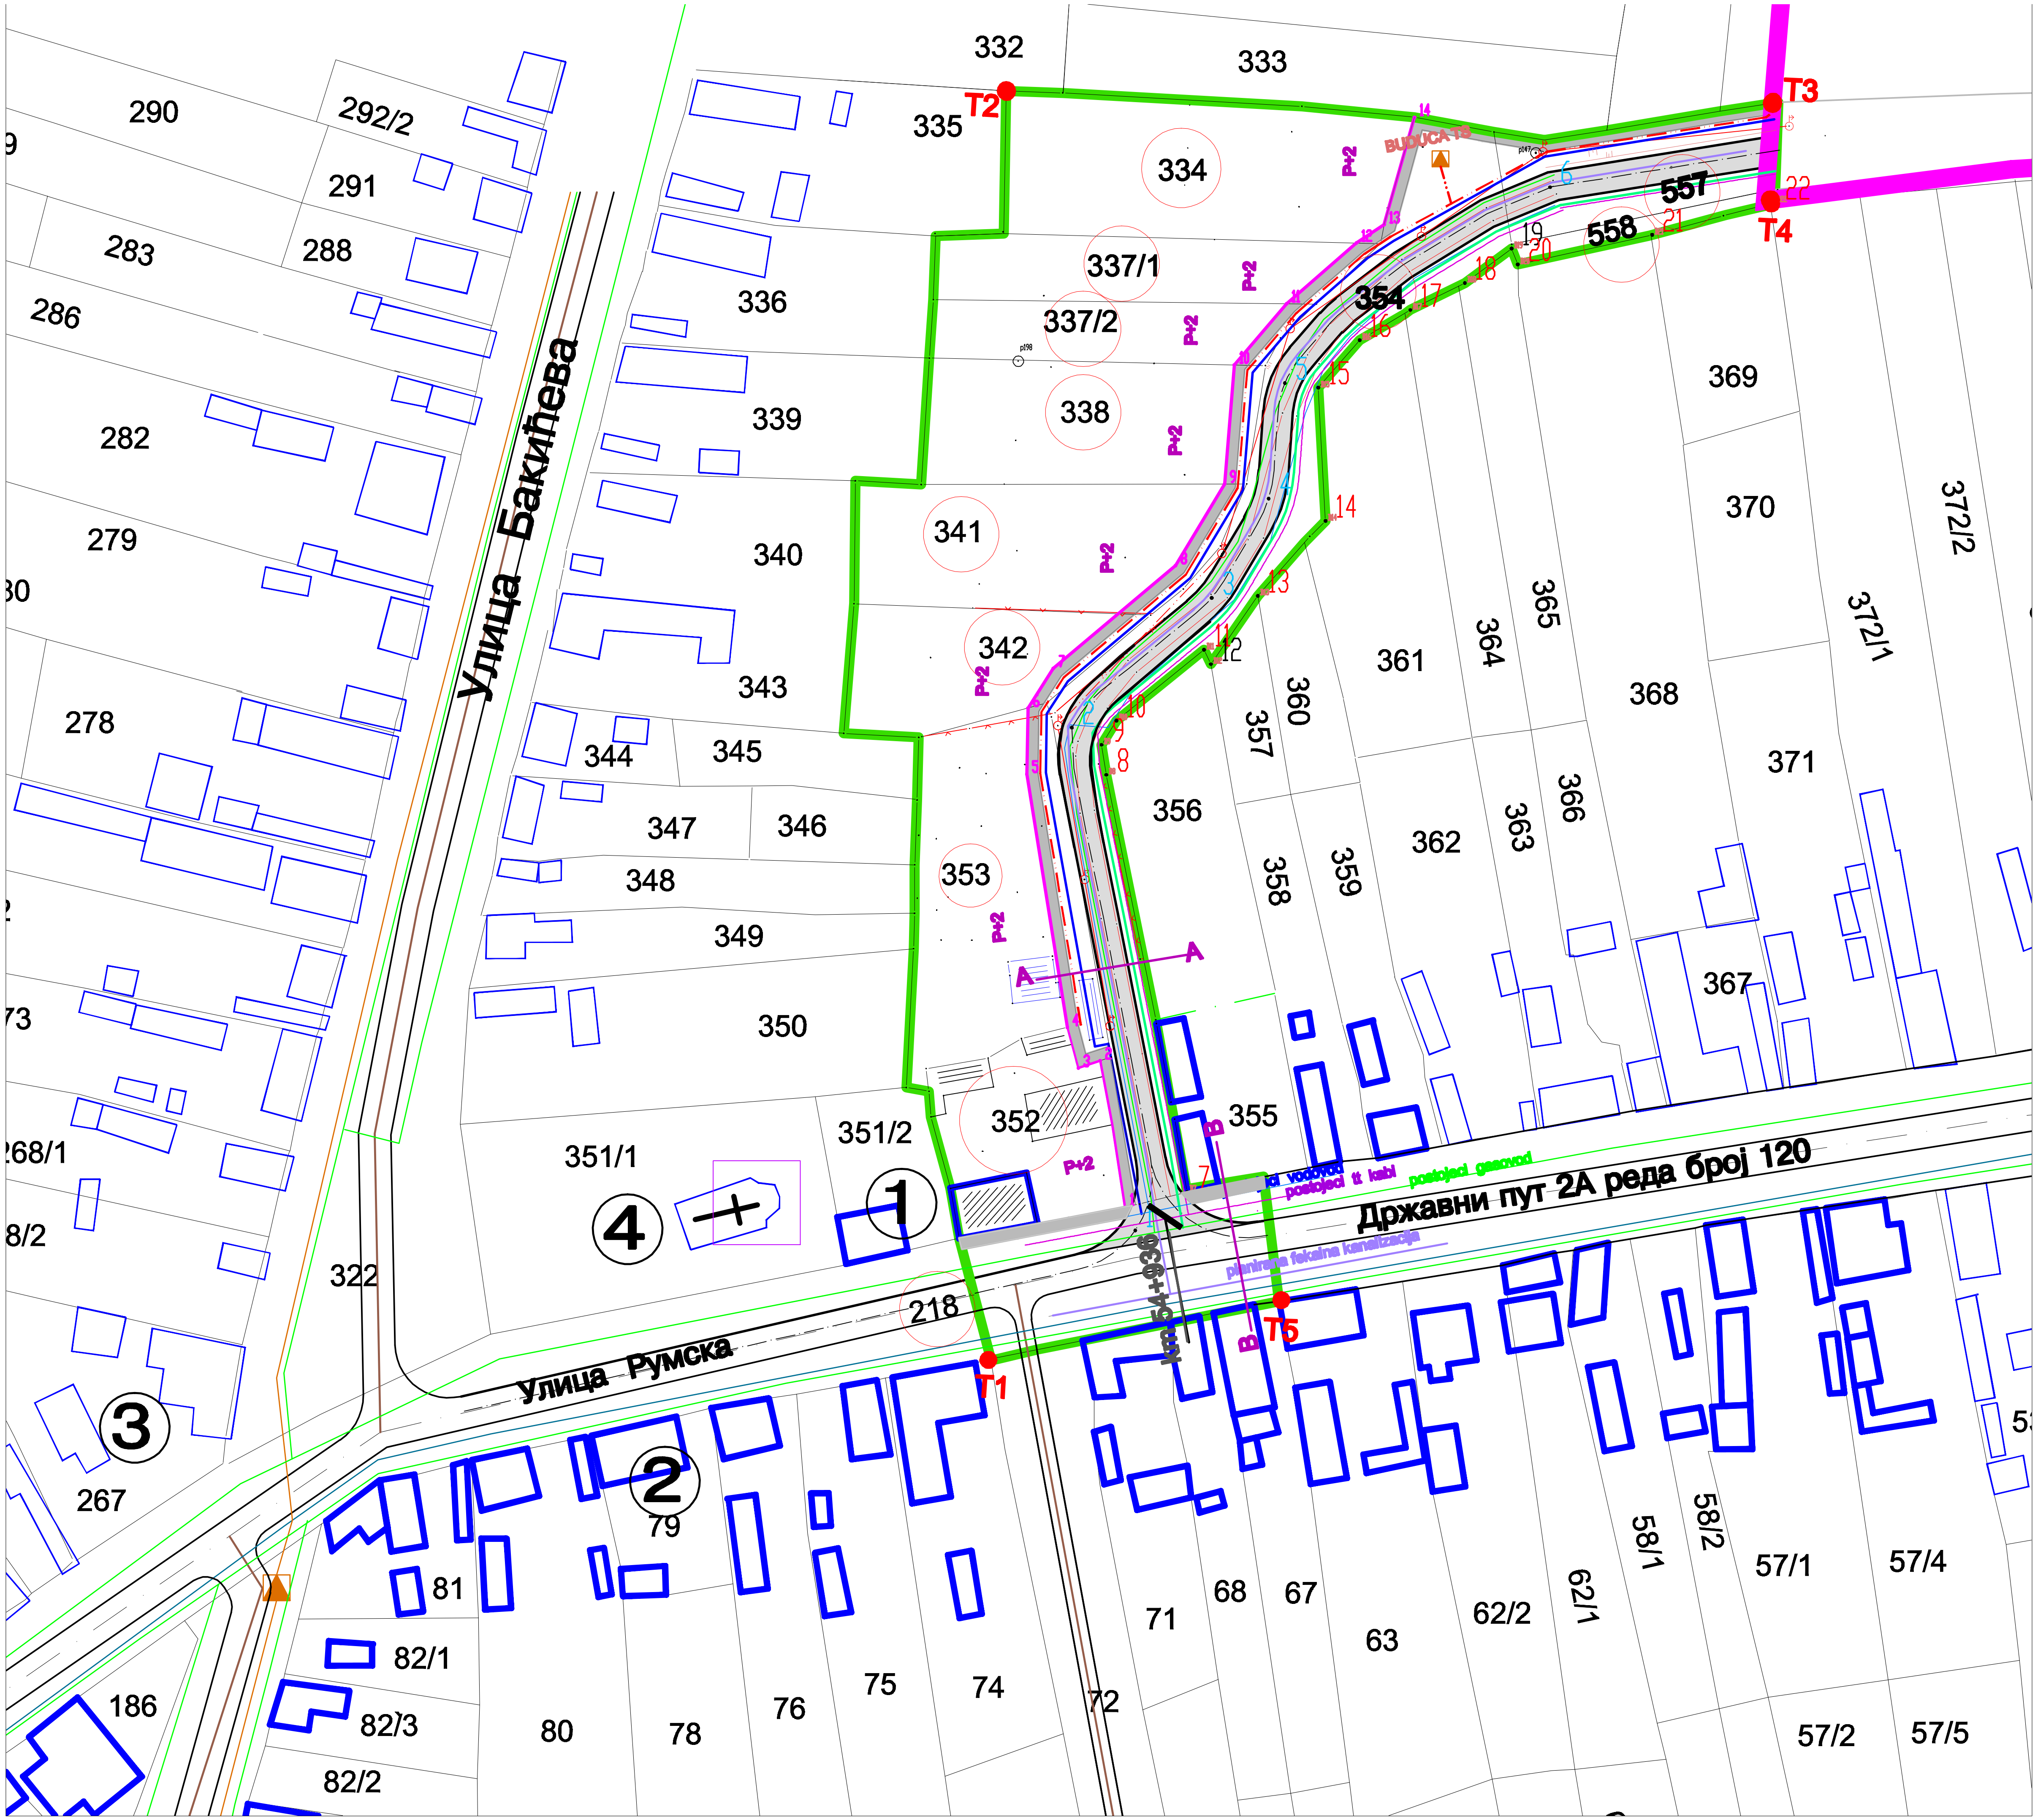

ЛЕГЕНДА

[illegible]

T1 — T5 ГРАНИЦА ОБУХВАТА ПЛАН-а

ГРАНИЦА ПАРЦЕЛЕ

338 БРОЈ ПАРЦЕЛЕ

БУДУЋА РЕГУЛАЦИЈА УЛИЦЕ

ИНФРАСТРУКТУРА

ГАСОВОДНА МРЕЖА ПОСТОЈЕЋА

ПЛАНИРАНА ГАСОВОДНА МРЕЖА

ЕЛЕКТРОЕНЕРГЕТСКА МРЕЖА

[illegible] KV

ПЛАНИРАНА НН НАДЗЕМНА МРЕЖА 0.4 KV

STC/МБТС/СТС/КТС 20/0,4 KV/KV

ТЕЛЕКОМУНИКАЦИОНА ПОДЗЕМНА МРЕЖА

ПЛАНИРАНА ТЕЛЕКОМУНИКАЦИОНА МРЕЖА

КОМУНАЛНА ИНФРАСТРУКТУРА

ВОДОВОД

ПОСТОЈЕЋА ВОДОВОДНА МРЕЖА

ПЛАНИРАНИ ВОДОВОД

ФЕКАЛНА КАНАЛИЗАЦИЈА

ПЛАНИРАНА ФЕКАЛНА КАНАЛИЗАЦИЈА

ОПШТИНА РУМА

ПЛАН ДЕТАЉНЕ РЕГУЛАЦИЈЕ ЗА ПЛАНИРАНУ САОБРАЋАЈНИ (ПУТ ЗА ВОДИЦУ) У НАСЕЉУ ВОГАЊ

ИНФРАСТРУКТУРА

СИНХРОН ПЛАН

Р 1: 500

НОСИЛАЦ ИЗРАДЕ:

Јавно предузеће урбанизам и изградња Рума
Рума, 27. Oktobra 7a; tel. 022 430 726; e-mail: office@planruma.rs
ПИБ: 112313132; МБ: 21648027
текући рачун: 160-6000000840963-33; 205-358821-34

ОДГОВОРНИ УРБАНИСТА:
[illegible]

Рума