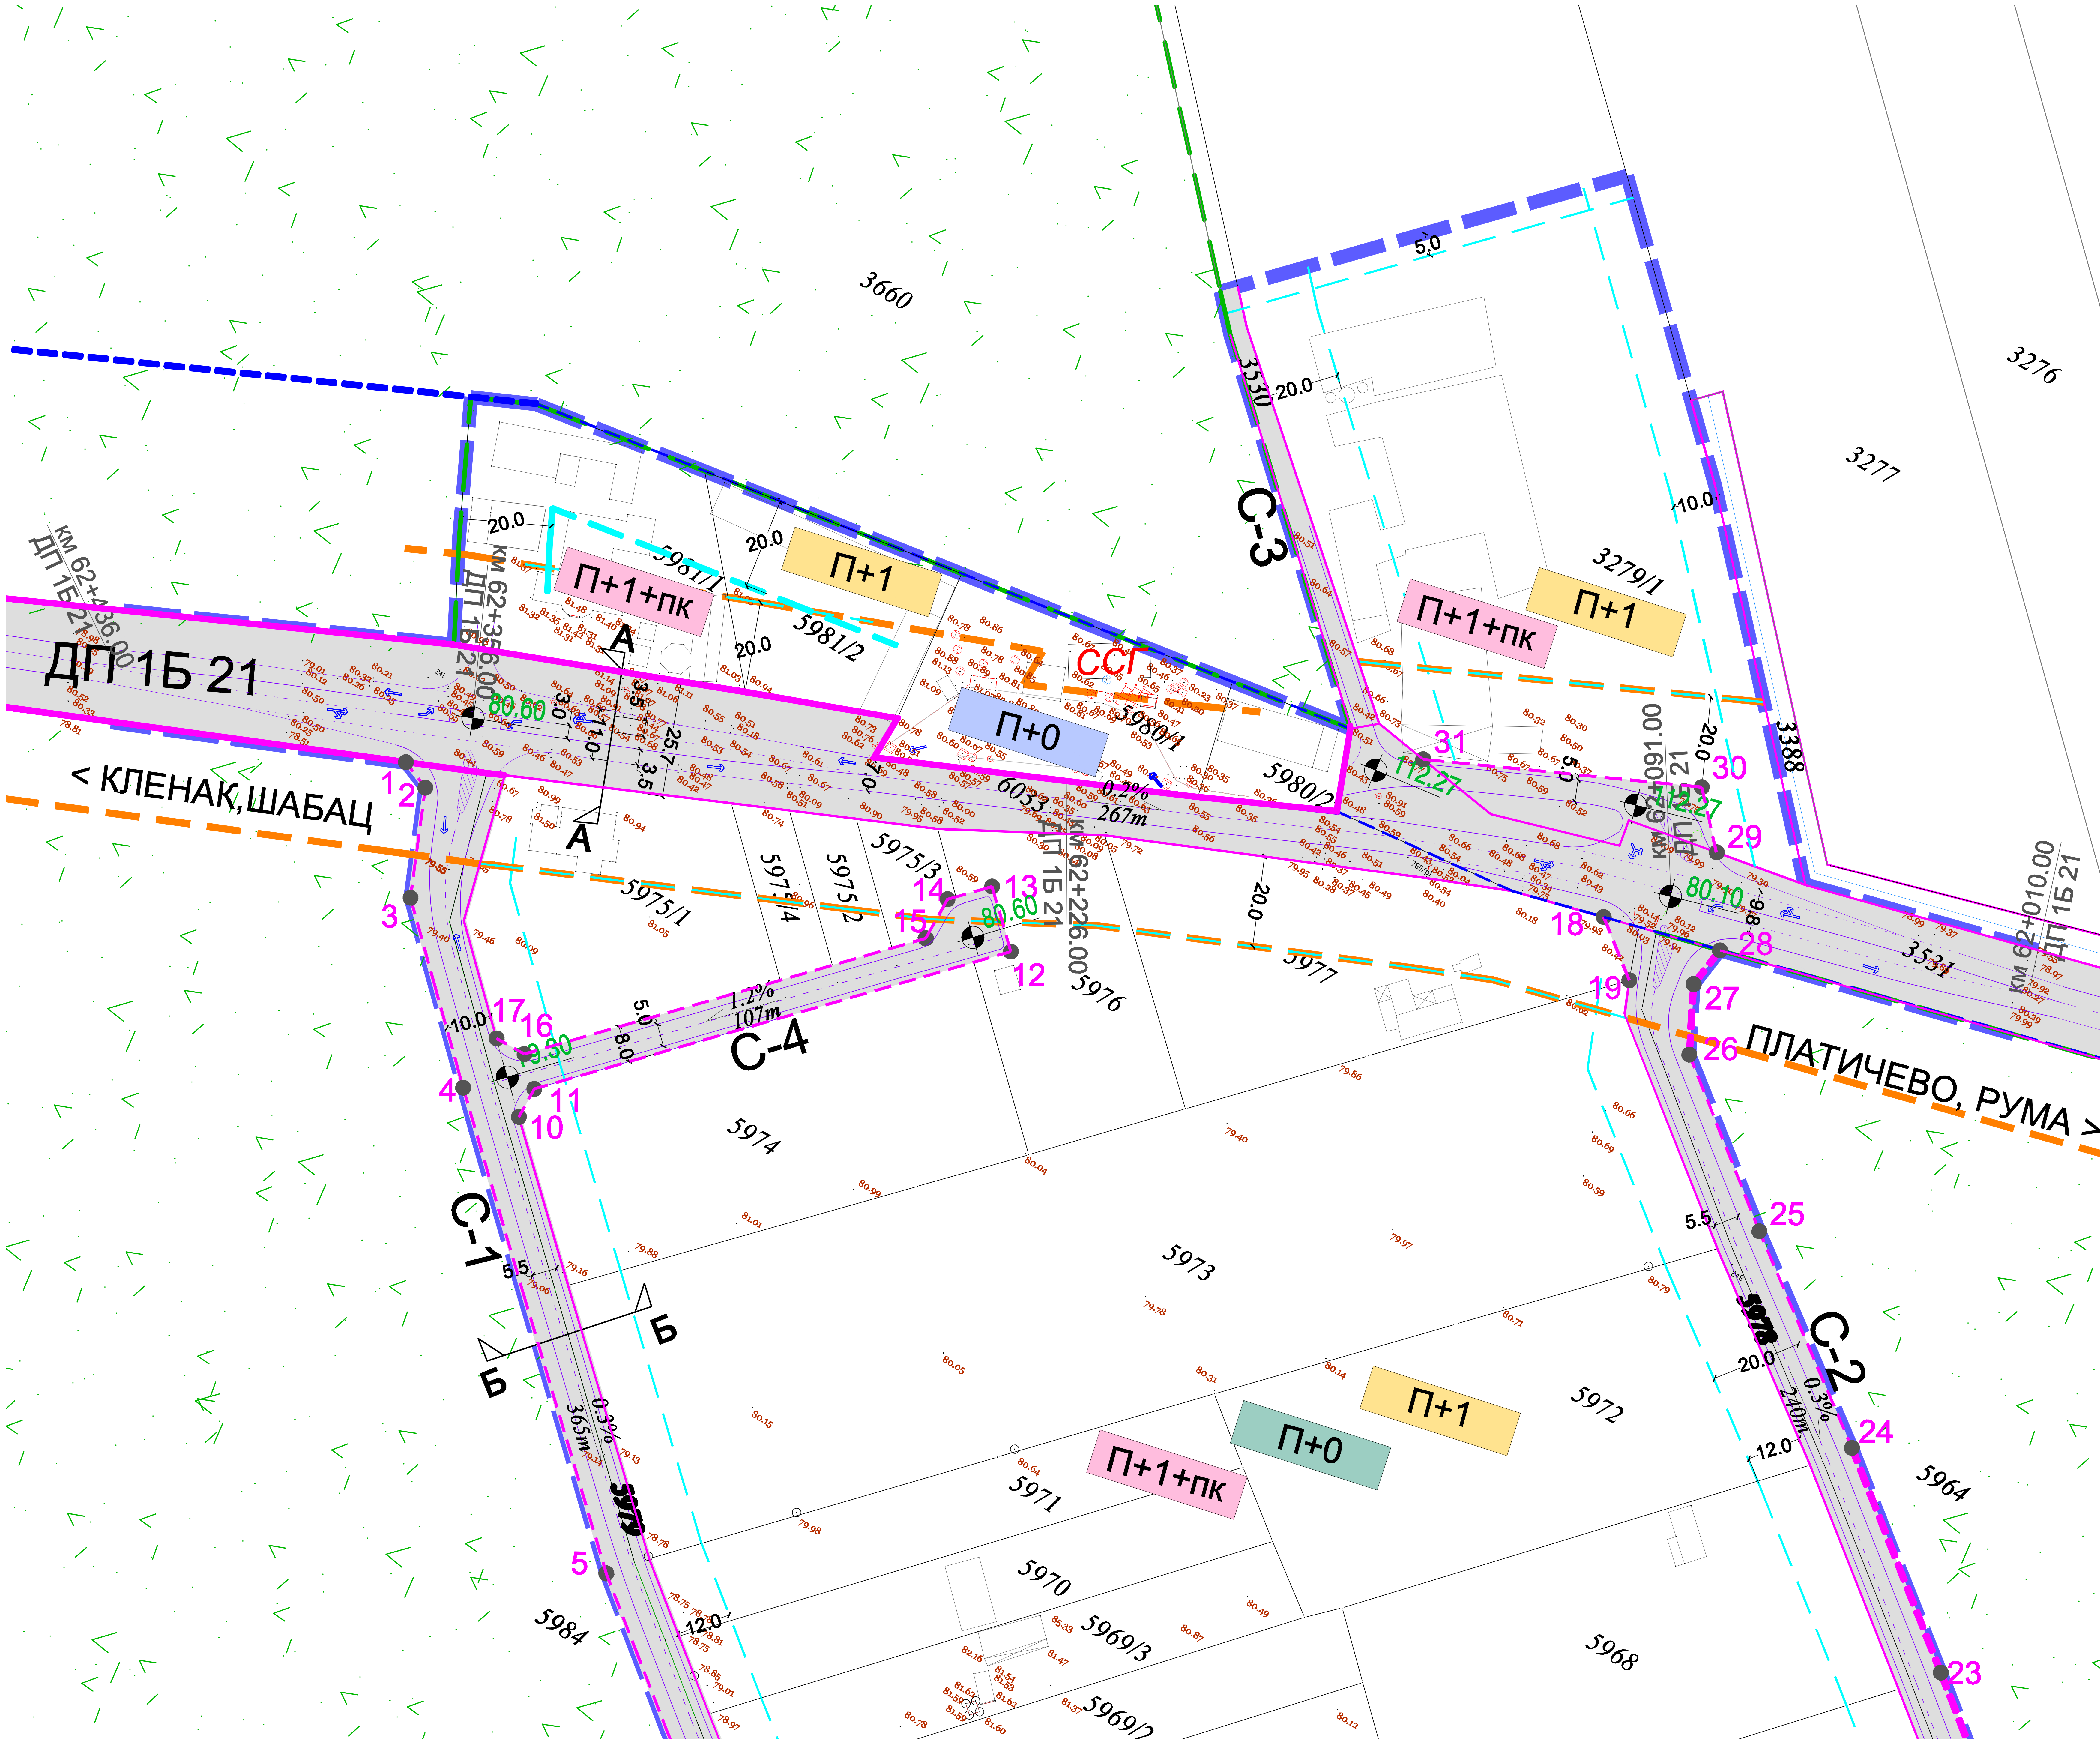

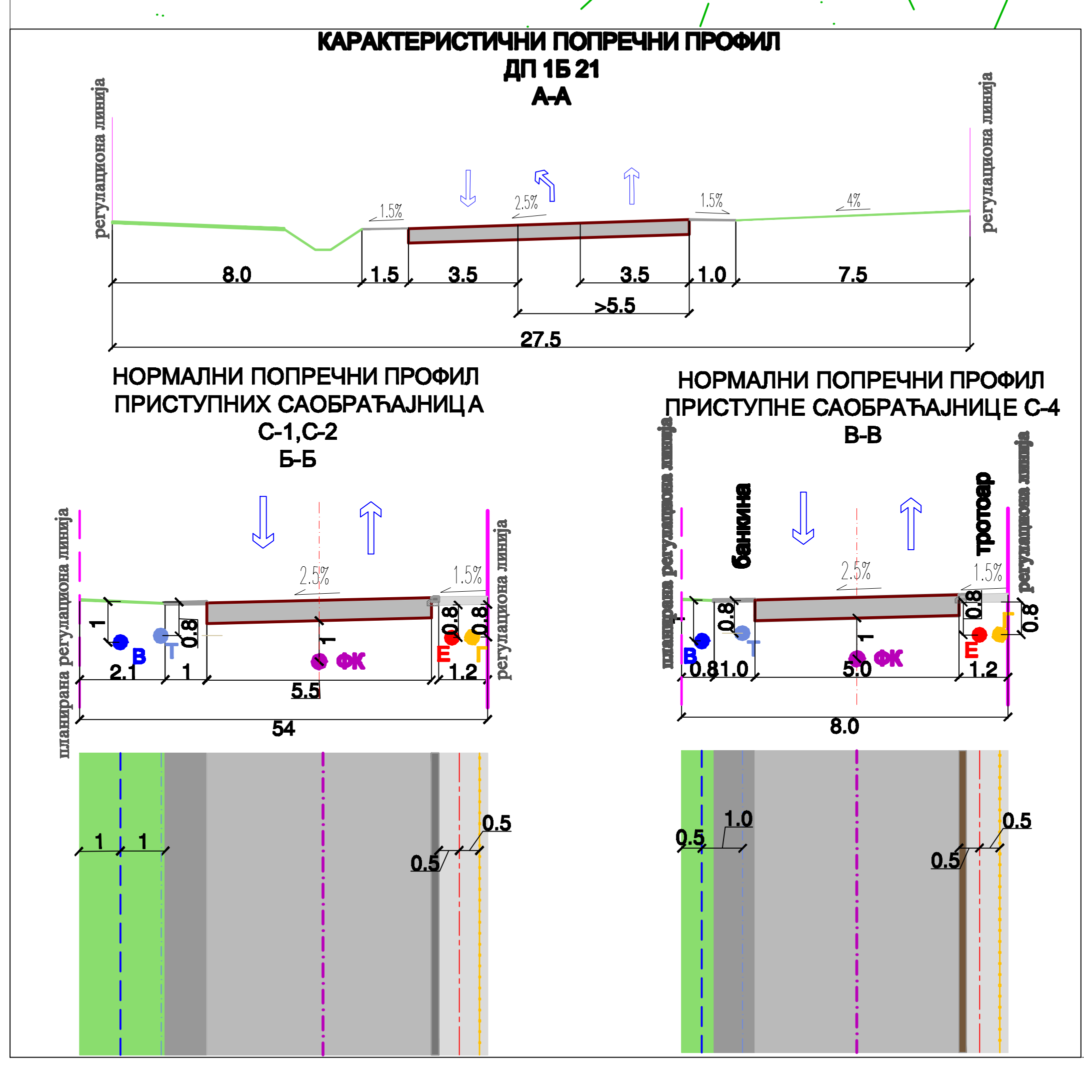

ЛЕГЕНДА:

- ГРАНИЦА ОБУХВАТА ПЛАНА
- ГРАНИЦА КАТАСТАРСКИХ ОПШТИНА КЛЕНАК И ПЛАТИЧЕВО
- ГРАНИЦА [illegible]
- РЕГУЛАЦИОНА ЛИНИЈА ПО ПОСТОЈЕЋОЈ ГРАНИЦИ ПАРЦЕЛЕ
- ПЛАНИРАНА РЕГУЛАЦИОНА ЛИНИЈА
- НОВЕ ТАЧКЕ РЕГУЛАЦИЈЕ
- ГРАЂЕВИНСКА ЛИНИЈА
- ПОЈАС КОНТРОЛИСАНЕ ИЗГРАДЊЕ ЗА ДРЖАВНЕ ПУТЕВЕ 1Б РЕДА

СПРАТНОСТ ОБЈЕКАТА

П+1+пк	СМЕШТАЈНИ, КОМЕРЦИЈАЛНИ ОБЈЕКТИ
П+1	УГОСТИТЕЉСКИ ОБЈЕКТИ
П+0	СПОРТСКО РЕКРЕАТИВНИ ОБЈЕКТИ
П+0	СТАНИЦА ЗА СНАБДЕВАЊЕ ГОРИВОМ

- ПОСТОЈЕЋЕ ВИСИНСКЕ КОТЕ
- 80.60 ПЛАНИРАНЕ ВИСИНСКЕ КОТЕ
- 0.2% / 267m ПОДУЖНИ ПАДОВИ САОБРАЋАЈНИЦА
- ПОСТОЈЕЋИ ОБЈЕКТИ
- ГРАНИЦА ПАРЦЕЛЕ
- САОБРАЋАЈНЕ ПОВРШИНЕ

СКУПШТИНА ОПШТИНЕ РУМА

ПЛАН ДЕТАЉНЕ РЕГУЛАЦИЈЕ
"ТУРИСТИЧКИ КОМПЛЕКС У К.О. КЛЕНАК"

НОСИЛАЦ ИЗРАДЕ:
ЈАВНО УРБАНИСТИЧКО ПРЕДУЗЕЋЕ "ПЛАН" РУМА
Рума, Улица 27. октобар 7а, тел/факс 022/430-726
Email: jup@planruma.rs

ИНВЕСТИТОР: Општина Рума

ОДГОВОРНИ УРБАНИСТА:
Милка Павловић, дипл.инж.

ОБРАЂИВАЧ:
Марија Зец, дипл.инж.саобр.-мастер

Рума, 2019.

РЕГУЛАЦИЈА, НИВЕЛАЦИЈА И САОБРАЋАЈ

Р 1: 1000

лист бр. 5