


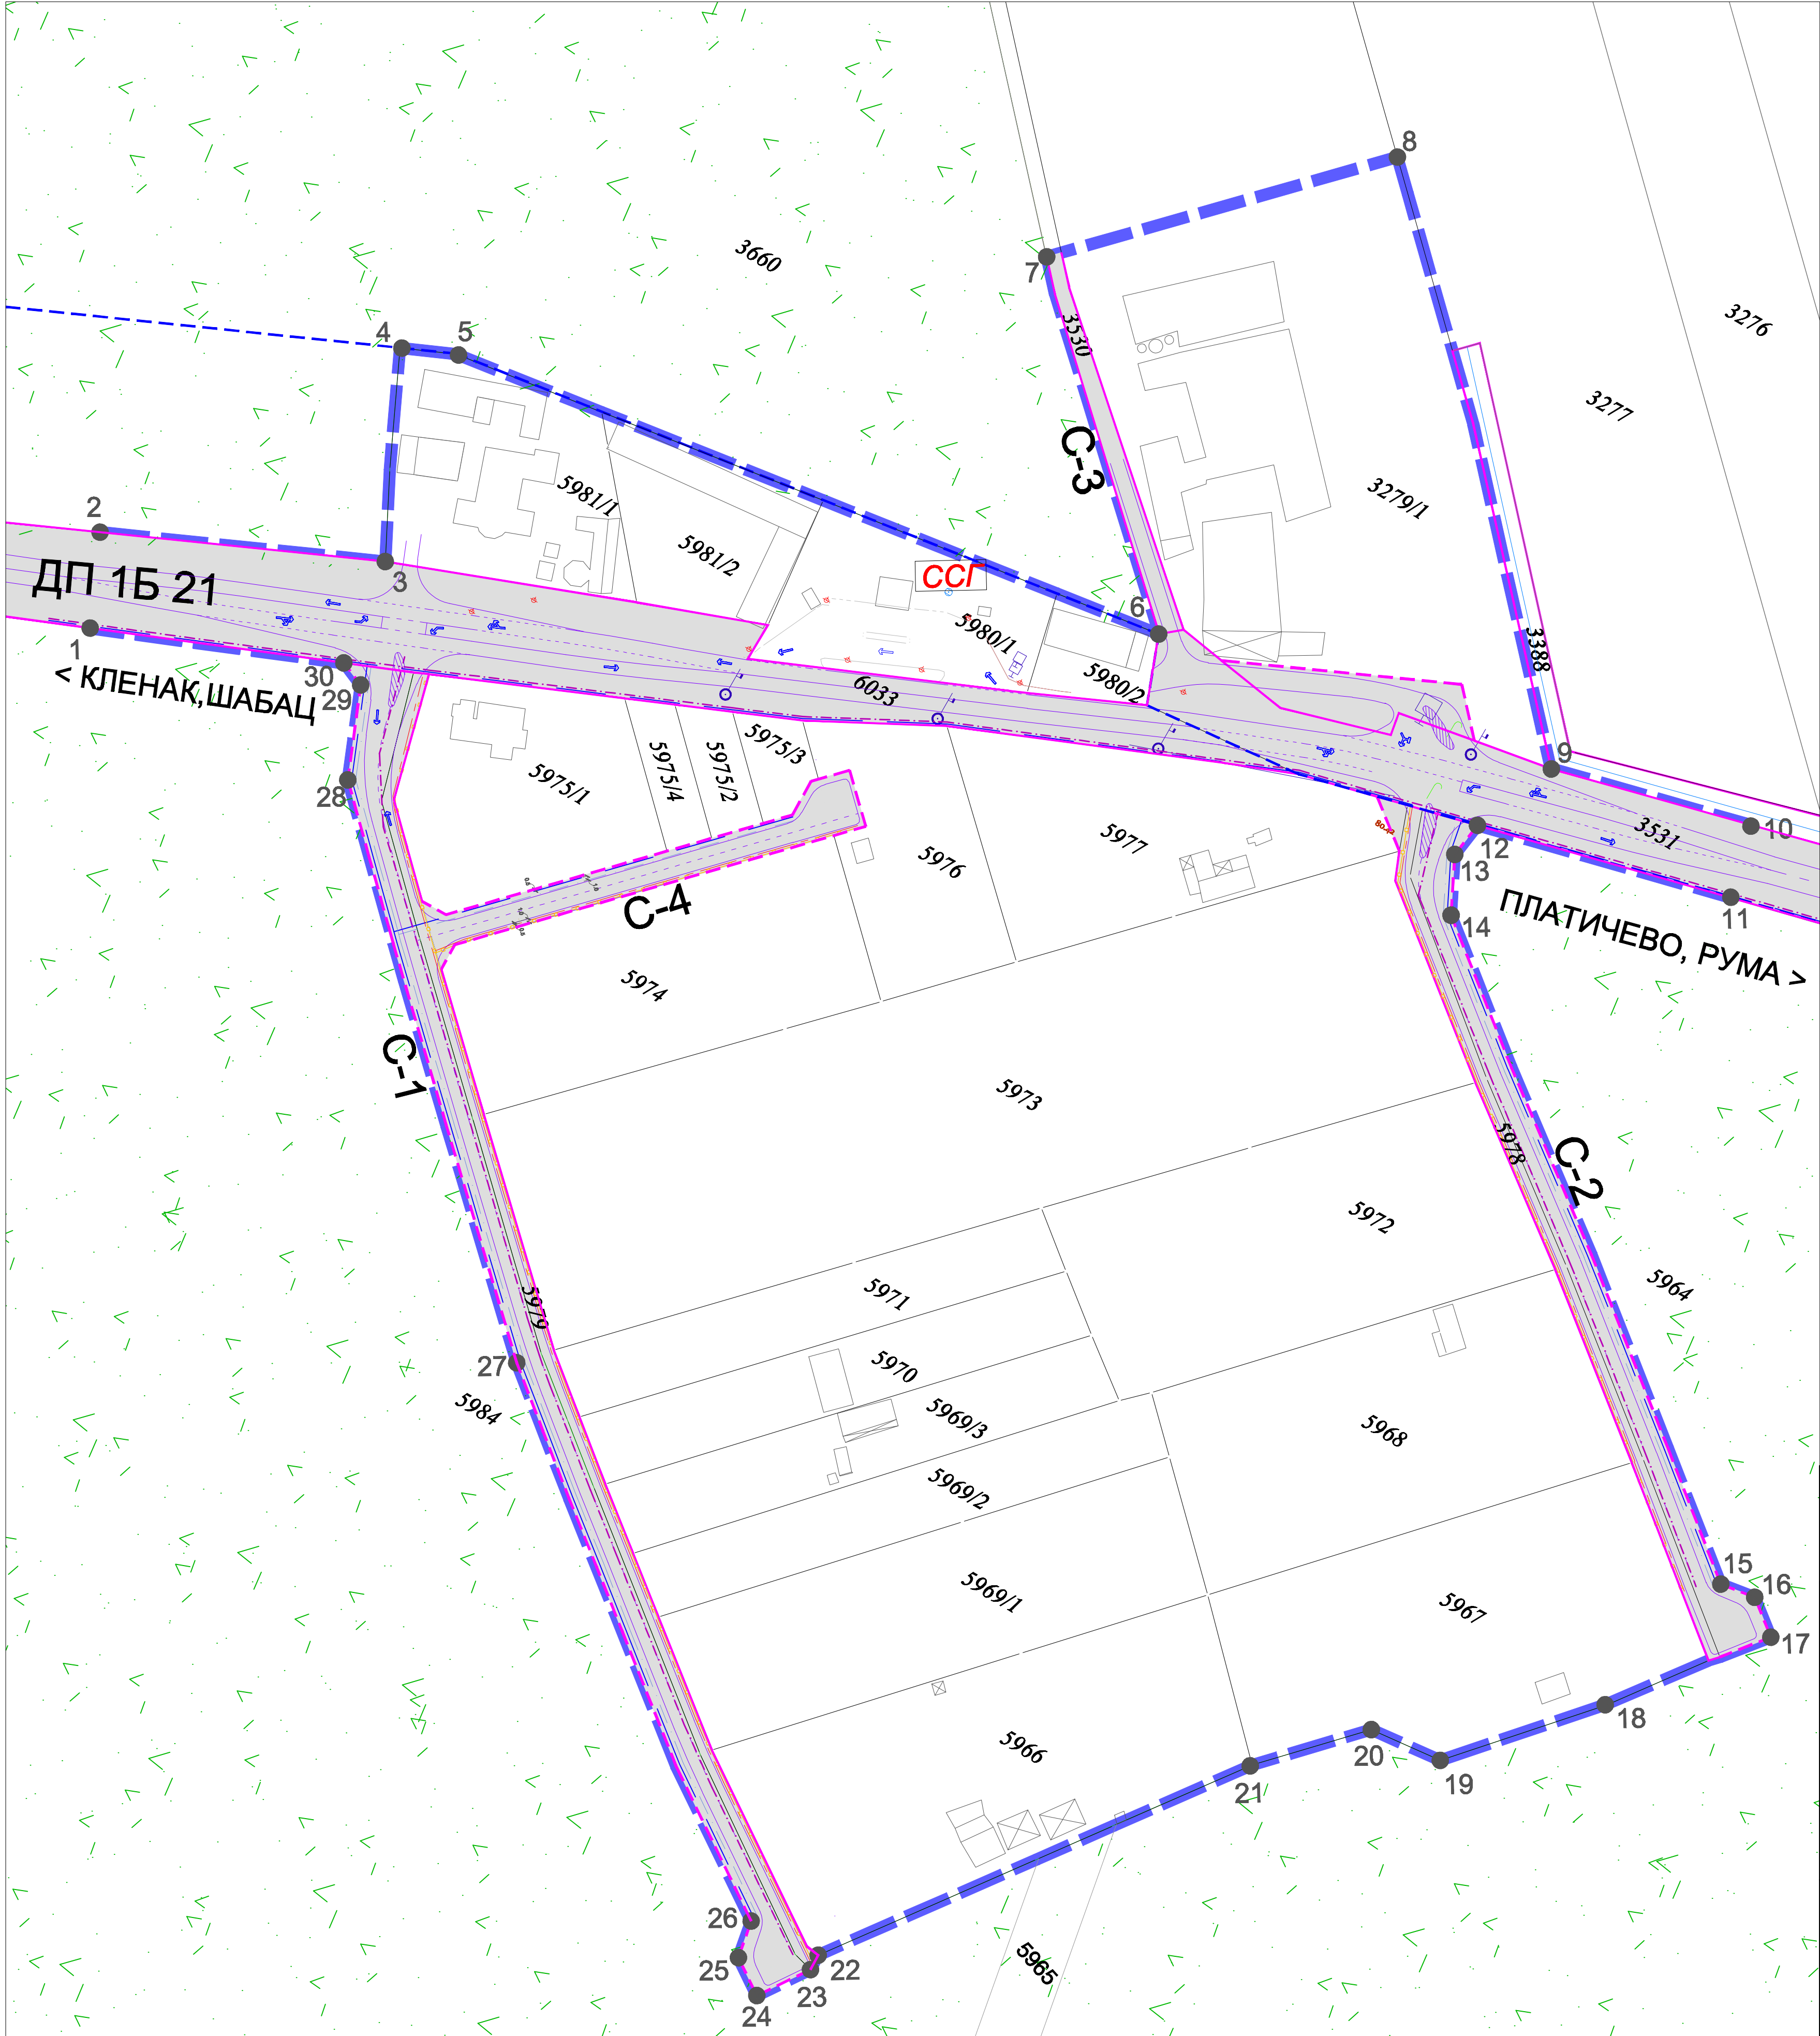

ЛЕГЕНДА:

ГРАНИЦА ОБУХВАТА ПЛАНА

1

ТАЧКЕ ГРАНИЦЕ ОБУХВАТА ПЛАНА

ГРАНИЦА КАТАСТАРСКИХ ОПШТИНА
КЛЕНАК И ПЛАТИЧЕВО

РЕГУЛАЦИОНА ЛИНИЈА ПО ПОСТОЈЕЋОЈ
ГРАНИЦИ ПАРЦЕЛЕ

ПЛАНИРАНА РЕГУЛАЦИОНА ЛИНИЈА

САОБРАЋАЈНЕ ПОВРШИНЕ

ПОСТОЈЕЋА ИНФРАСТРУКТУРА

ЕЛЕКТРО МРЕЖА

ГАС

ТЕЛЕКОМУНИКАЦИОНА МРЕЖА

ПЛАНИРАНА ИНФРАСТРУКТУРА


ЕЛЕКТРО МРЕЖА

ТЕЛЕКОМУНИКАЦИОНА МРЕЖА

ВОДОВОДНА МРЕЖА

ФЕКАЛНА КАНАЛИЗАЦИЈА

ГАС

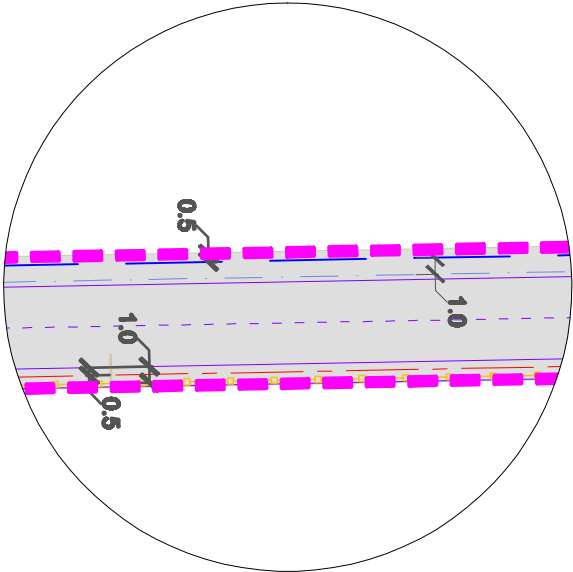

СКУПШТИНА ОПШТИНЕ РУМА

ПЛАН ДЕТАЉНЕ РЕГУЛАЦИЈЕ
"ТУРИСТИЧКИ КОМПЛЕКС У
К.О. КЛЕНАК"

НОСИЛАЦ ИЗДАЈЕ:



ЈАВНО УПРАВЉАЊЕ
ОПШТИНА РУМА
Рума, Улица 27. октобра 7а, тел/факс 022/490-728
www.ruma.gov.rs

ИНВЕСТИТОР: Општина Рума

ОДГОВОРНИ УРБАНИСТА:
Милка Павловић, дипл.инж.

ОБРАЂИВАЧ:
Марија Зеџ, дипл.инж.саобр.-мастер

Рума, 2019.

ИНФРАСТРУКТУРА

Р 1: 1000

лист бр. 6