
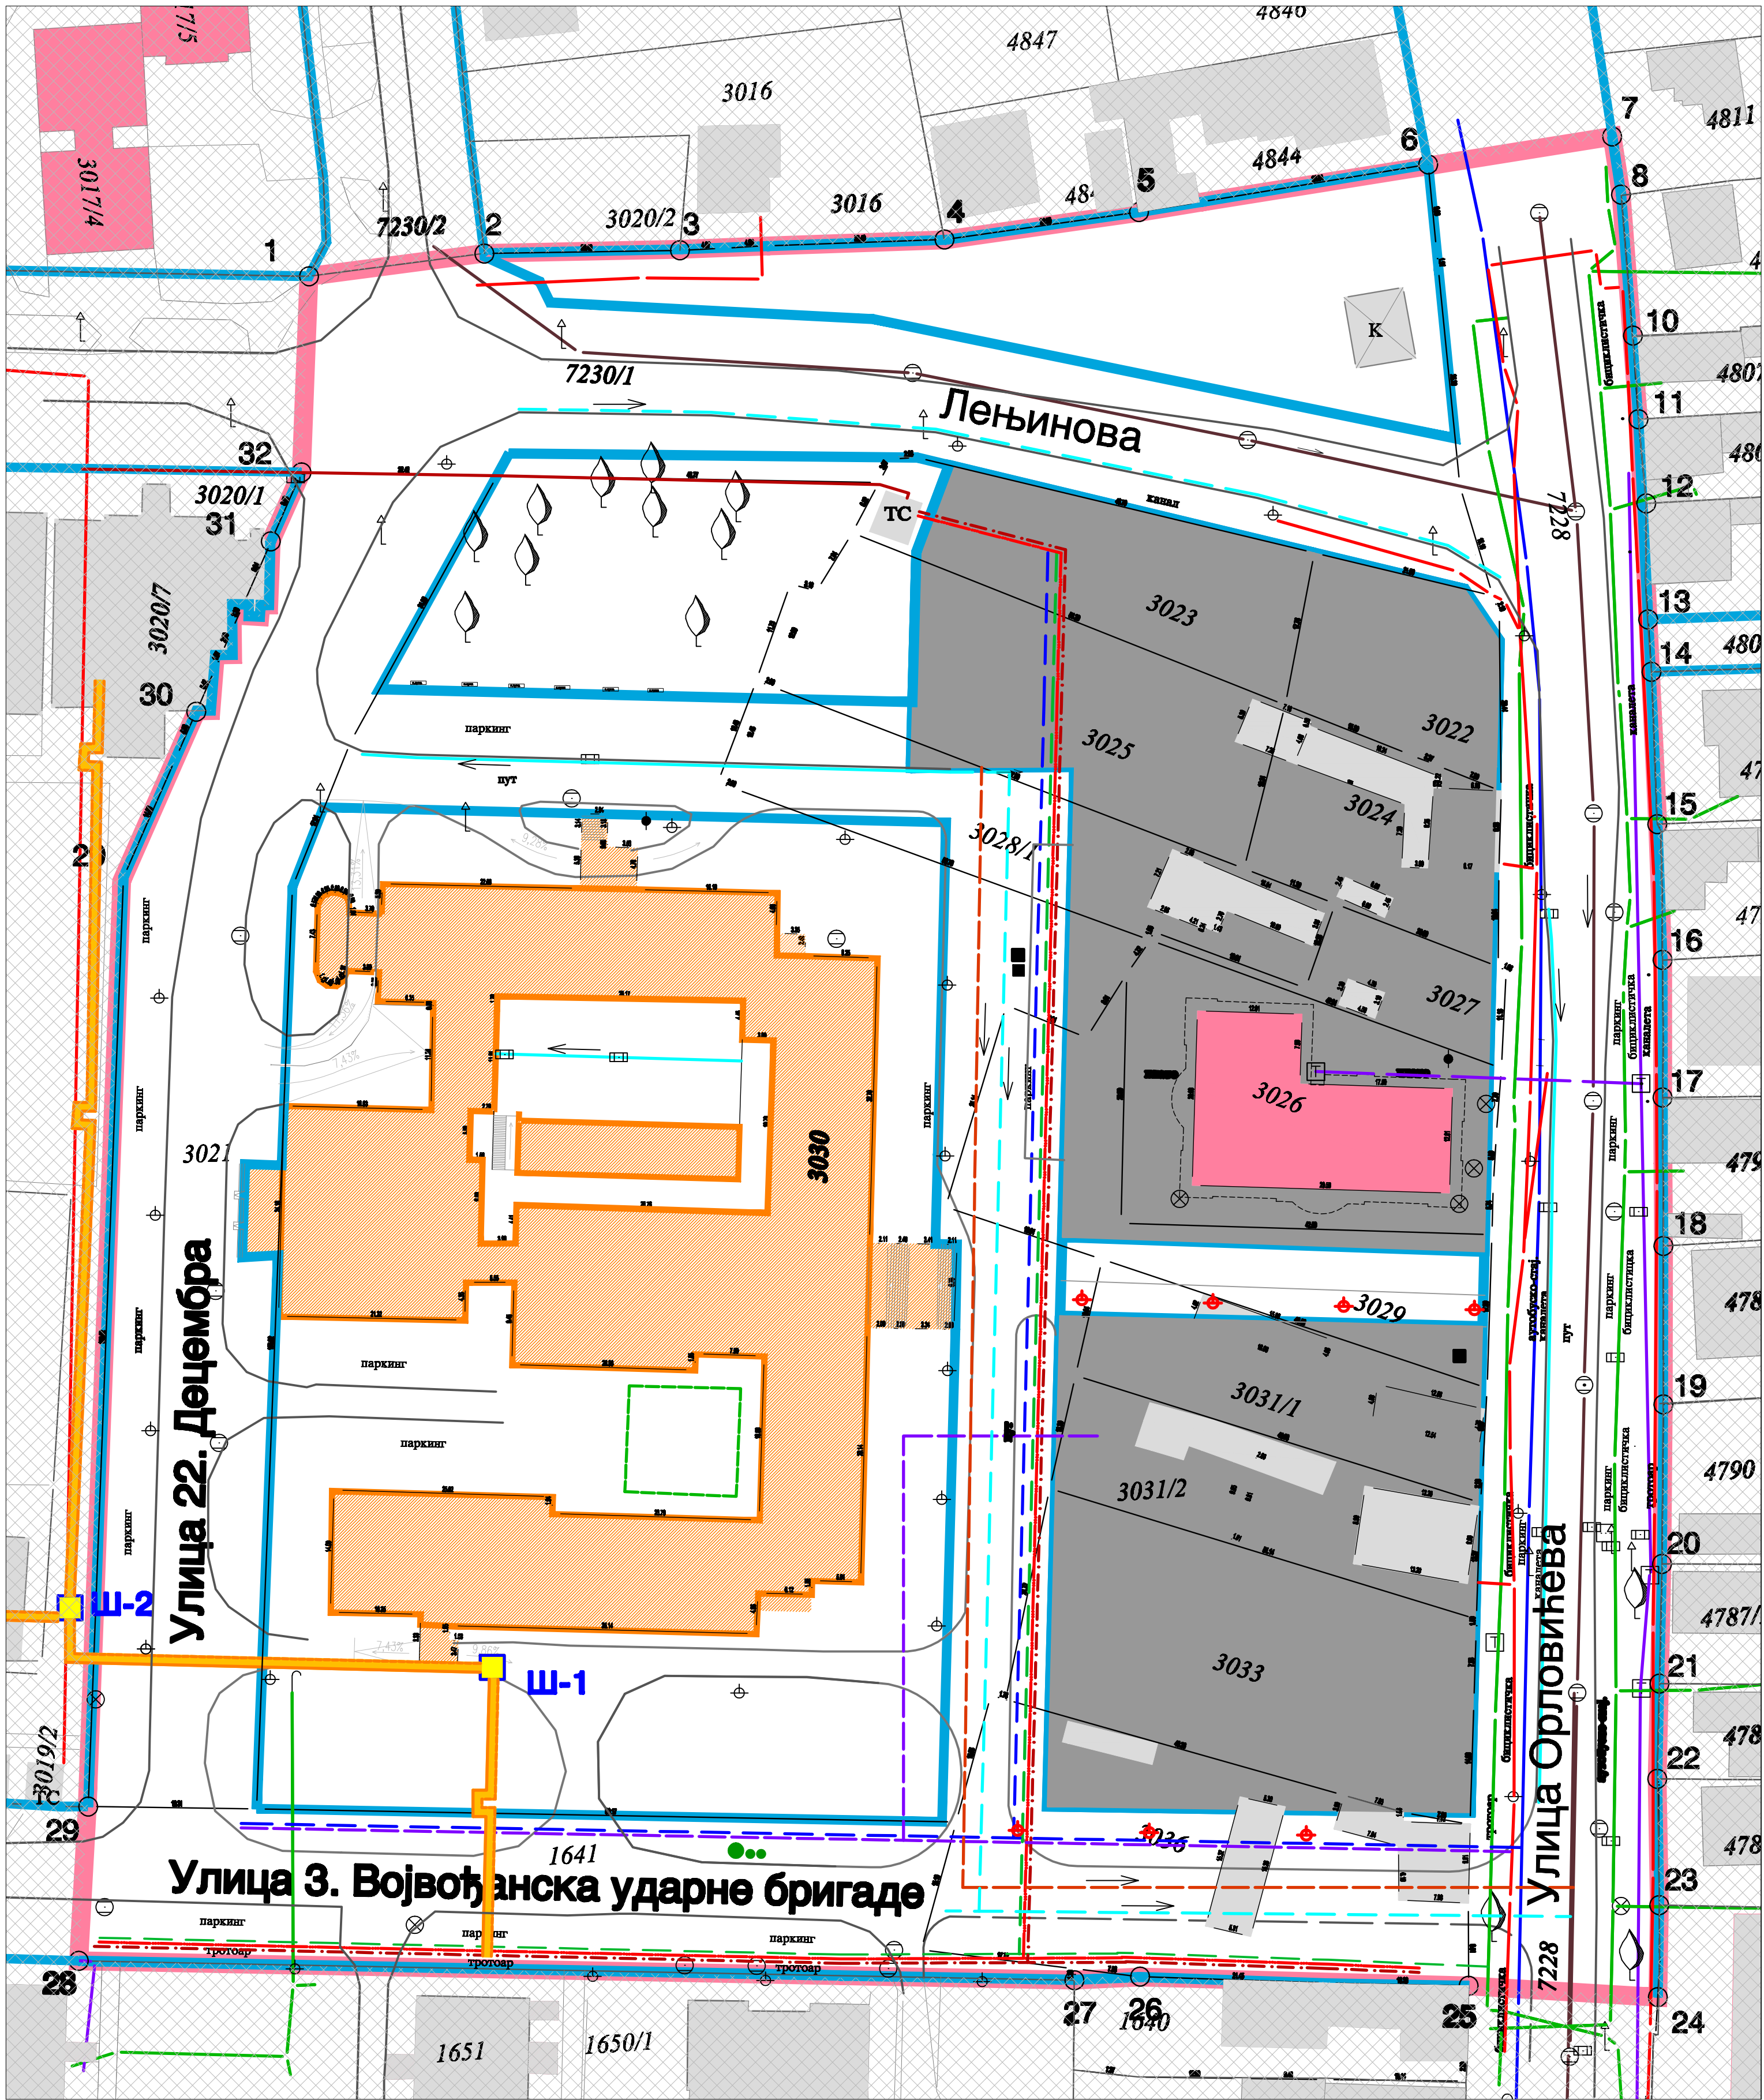


- легенда:
- ПЛАНИРАНА ГРАНИЦА ОБУХВАТА ПЛАНА
  - ПЛАНИРАНА РЕГУЛАЦИОНА ЛИНИЈА
- ОБЈЕКТИ НА ПОВРШИНИ ПАРЦЕЛА:
- ГРАНИЦА ПАРЦЕЛЕ
  - ОБЈЕКТИ ИСТОПТОПНЕ
  - ОСТАЛИ ОБЈЕКТИ:
    - ивице коловоза, тротоара, стваз
    - бесправно изграђени објекти
    - инфраструктурни објекти
- ПОСТОЈЕЋА НАМЕНА ПОВРШИНА И ОБЈЕКТА:
- ЈАВНО ГРАЂЕВИНСКО ЗЕМЉИШТЕ
  - ОСТАЛО ГРАЂЕВИНСКО ЗЕМЉИШТЕ
  - ОБЈЕКАТ ЈАВНЕ НАМЕНЕ
  - ПОСТОЈЕЋИ ОБЈЕКАТ ВС КОЈИ СЕ ЗАДРЖАВА
  - ОСТАЛИ ОБЈЕКТИ ЗА УКЉАЊЕ
- | ПОСТОЈЕЋА                  | ИНФРАСТРУКТУРА             | ПЛАНИРАНА                  |
|----------------------------|----------------------------|----------------------------|
| ИВИЦА КОЛОВОЗА             | ВИСОКОНАПОНСКА МРЕЖА       | ИВИЦА КОЛОВОЗА             |
| ВИСОКОНАПОНСКА МРЕЖА       | ИНСКОНАПОНСКА МРЕЖА        | ВИСОКОНАПОНСКА МРЕЖА       |
| ВОДОВОД                    | ОПШТА КАНАЛИЗАЦИЈА         | ВОДОВОД                    |
| ОПШТА КАНАЛИЗАЦИЈА         | АТМОСФЕРСКА КАНАЛИЗАЦИЈА   | ОПШТА КАНАЛИЗАЦИЈА         |
| АТМОСФЕРСКА КАНАЛИЗАЦИЈА   | ТТ МРЕЖА                   | АТМОСФЕРСКА КАНАЛИЗАЦИЈА   |
| ТТ МРЕЖА                   | ГАСОВОД                    | ТТ МРЕЖА                   |
| ГАСОВОД                    | РЕЗЕРВОАР ЗА МАРИТ         | ГАСОВОД                    |
| РЕЗЕРВОАР ЗА МАРИТ         | ТОПЛОВОД                   | РЕЗЕРВОАР ЗА МАРИТ         |
| ТОПЛОВОД                   | МЕСТО                      | ТОПЛОВОД                   |
| МЕСТО                      | ЖЕЛЕЗНИЦА                  | МЕСТО                      |
| ЖЕЛЕЗНИЦА                  | КАНАЛИЗАЦИЈА               | ЖЕЛЕЗНИЦА                  |
| КАНАЛИЗАЦИЈА               | ЈАВНО ОСВЕЋЕЊЕ             | КАНАЛИЗАЦИЈА               |
| ЈАВНО ОСВЕЋЕЊЕ             | КОМПЛЕКСИ ЗА ОПШТУ ПОДРШКУ | ЈАВНО ОСВЕЋЕЊЕ             |
| КОМПЛЕКСИ ЗА ОПШТУ ПОДРШКУ | ПОДРШКА                    | КОМПЛЕКСИ ЗА ОПШТУ ПОДРШКУ |
| ПОДРШКА                    | ШКОЛНИ ТОПЛОВОД            | ПОДРШКА                    |
| ШКОЛНИ ТОПЛОВОД            |                            | ШКОЛНИ ТОПЛОВОД            |

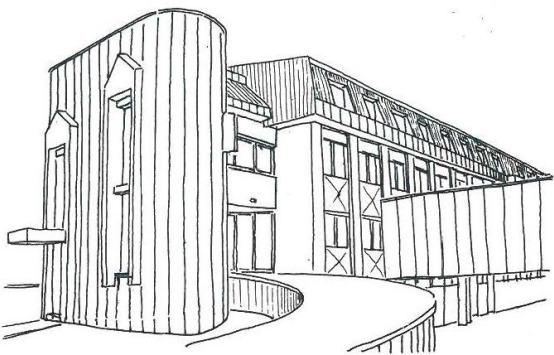

СКУПШТИНА ОПШТИНЕ РУМА

**ПЛАН ДЕТАЉНЕ РЕГУЛАЦИЈЕ  
"ЗА БЛОК 4-5-4 ДОМ ЗДРАВЉА"  
У РУМИ**

наручилац израде:

ОПШТИНА РУМА

моделирац израде:

ЈАВНО УРБАНИСТИЧКО ПРЕДУЗЕЋИЕ "ПЛАНИРАЊЕ"  
ОПШТИНА РУМА, 18. ПЕТАРОВА  
Рума, Улица 27. октобра 74, тел/факс 024/480-728  
Email: jup@prijemnik.rs

ОДГОВОРНИ УРБАНИСТА:

Милка Павловић, дипл. инж.

ОБРАЂИВАЧ:

Ковачевић Тања, дипл. инж. арх.

САРАДНИЦИ:

Петар Ђуричић, дипл. инж. ел.  
Драган Филиповић, дипл. инж. грађ.  
Јован Џејић, инж. геод.  
Марија Зећ, дипл. инж. саоб.

РЕЖИСЕР:

МРЕЖА ЈАВНЕ КОМУНАЛНЕ  
ИНФРАСТРУКТУРЕ

РУМА, АПРИЛ 2014.

ЛИСТ  
**6**  
Р 1:500