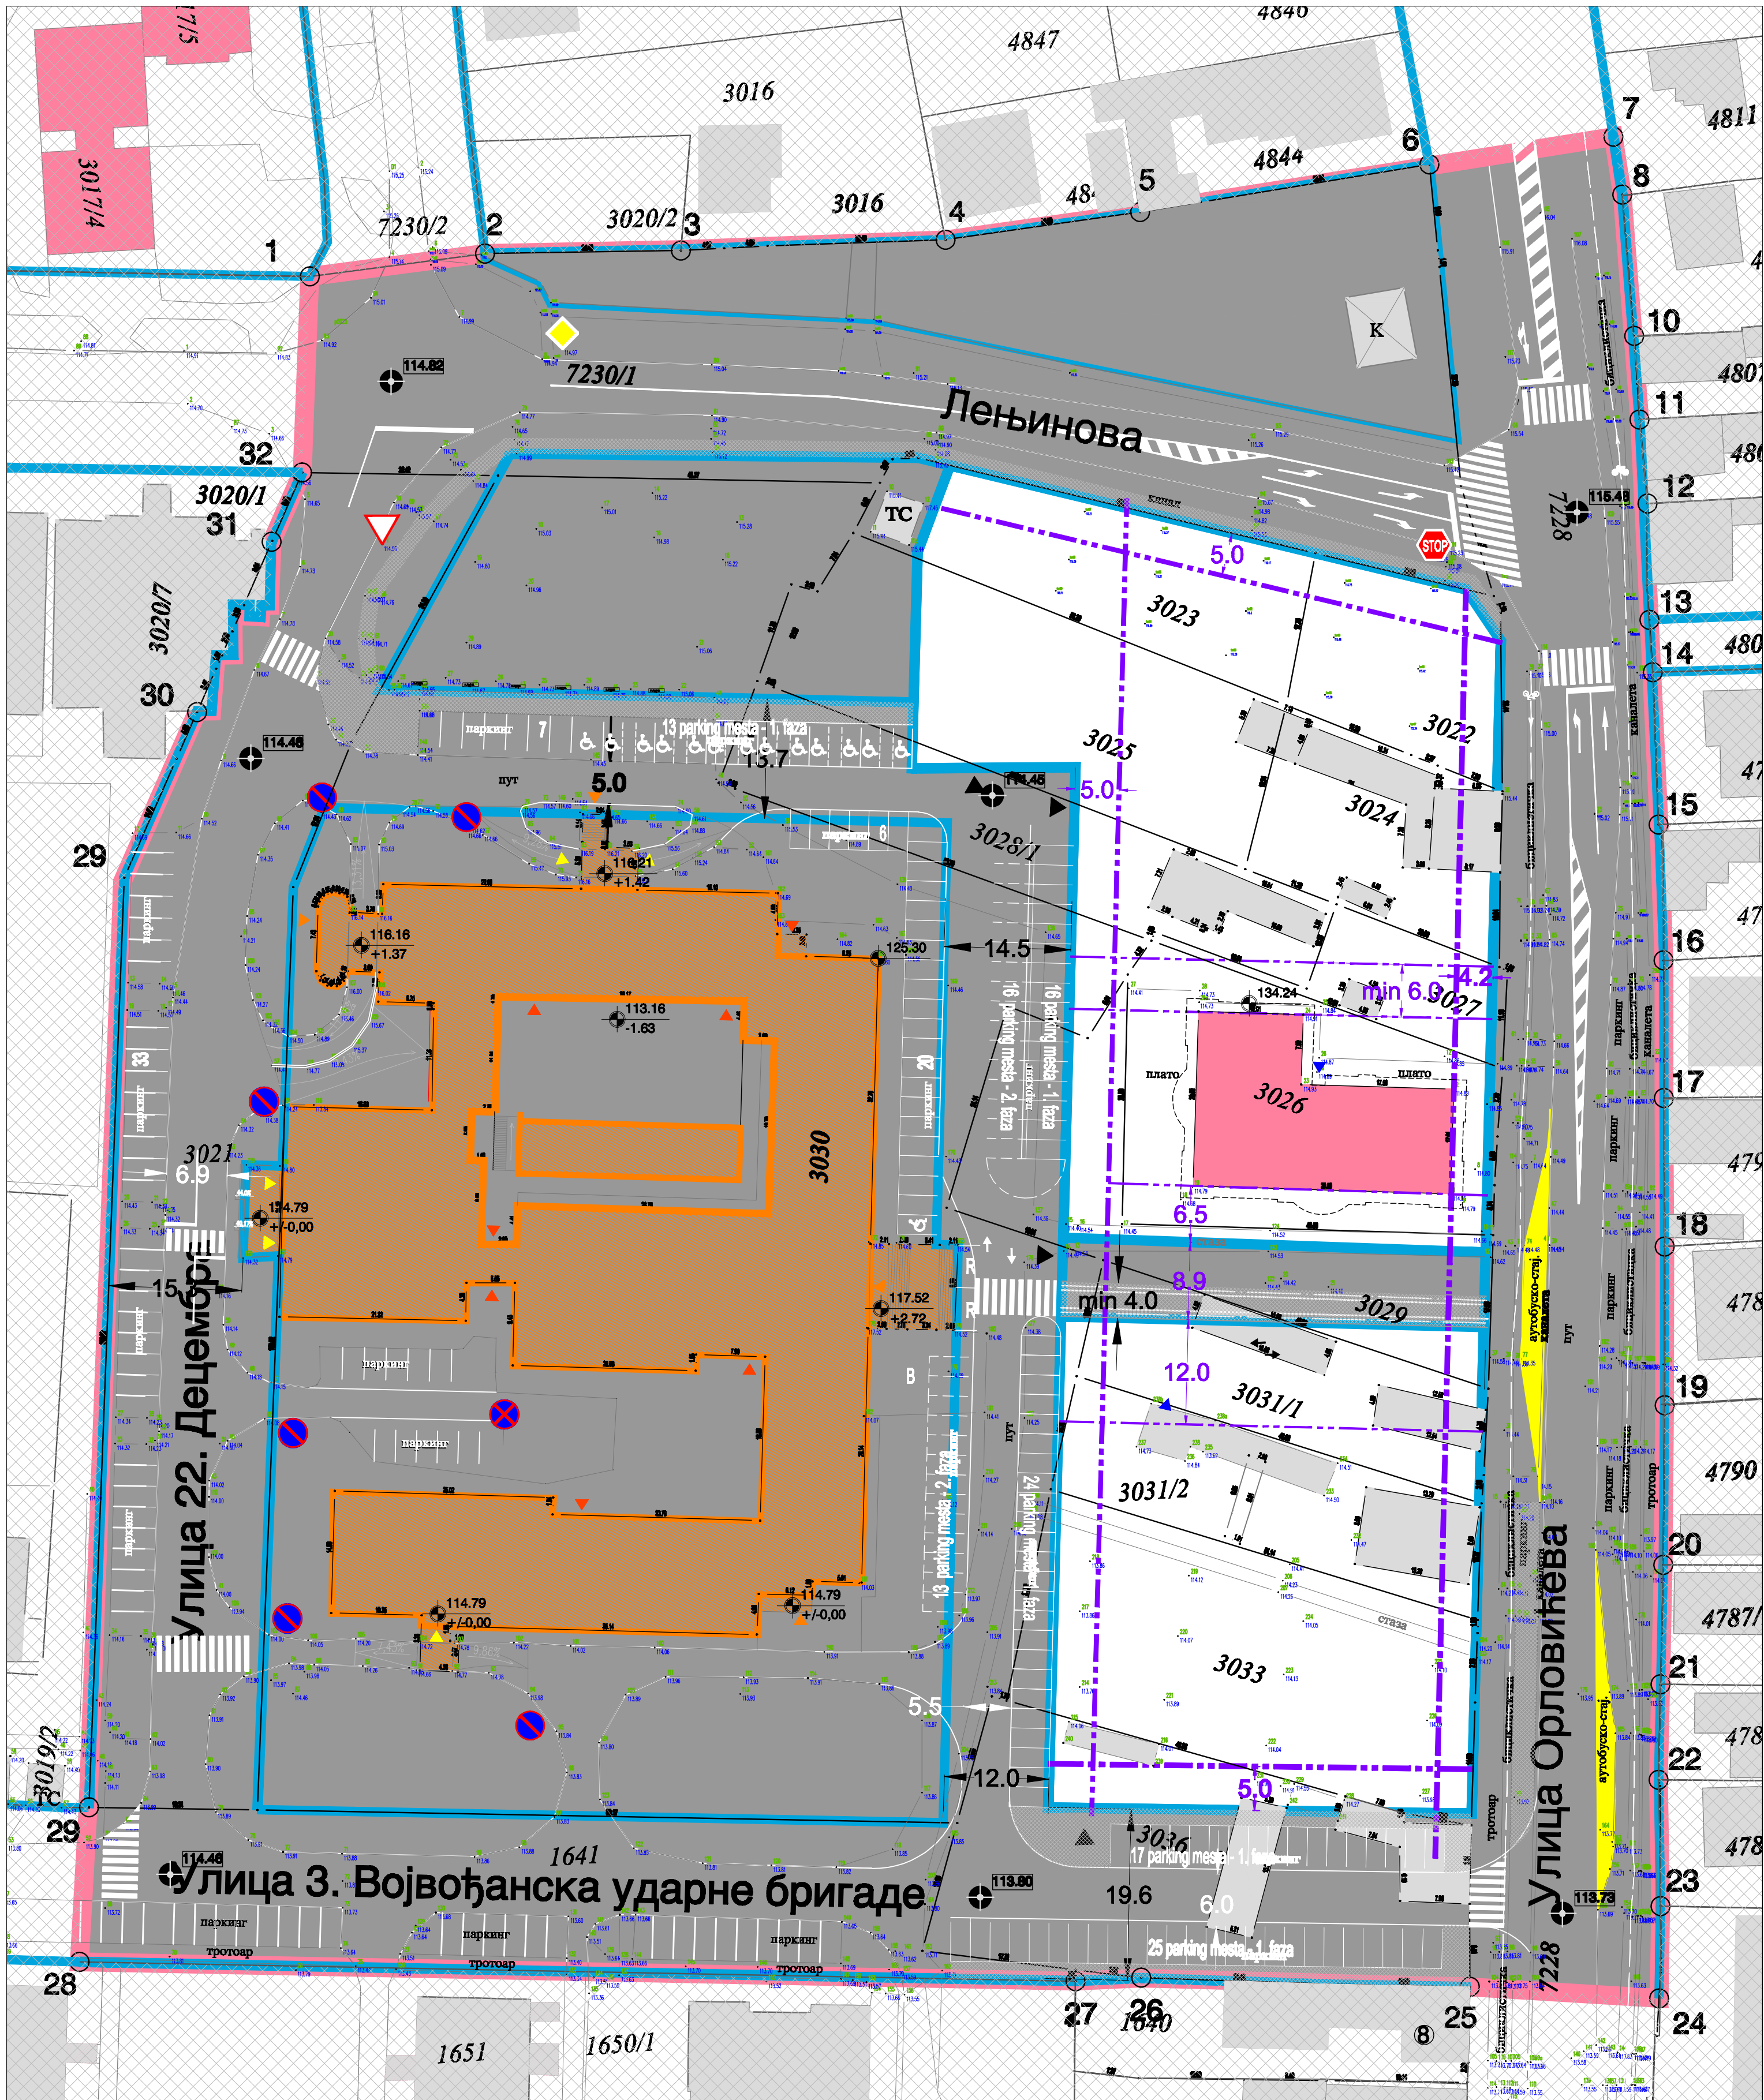


- ЛЕГЕНДА:
- ПЛАНИРАНА ГРАНИЦА ОБУХВАТА ПЛАНА
 - ПЛАНИРАНА РЕГУЛАЦИОНА ЛИНИЈА
 - ПЛАНИРАНА ПРЕДЊА ГРАЂЕВИНСКА ЛИНИЈА
 - ПЛАНИРАНА БОЧНА ГРАЂЕВИНСКА ЛИНИЈА

- ОЗНАКЕ НА ГЕОДЕТСКОЈ ПОДЛОЗИ
- ГРАНИЦА ПАРЦЕЛЕ
 - ОБЈЕКТИ ВИСОКОГРАДЊЕ
 - ОСТАЛИ ОБЈЕКТИ:
 - ивице коловоза, тротоара, стазе
 - бестрано нагнати објекти
 - инфраструктурни објекти
- ГРАЂЕВИНСКО ЗЕМЉИШТЕ И ОБЈЕКТИ У ОБУХВАТУ ПЛАНА
- ЈАВНО ГРАЂЕВИНСКО ЗЕМЉИШТЕ
 - ОСТАЛО ГРАЂЕВИНСКО ЗЕМЉИШТЕ
 - ОБЈЕКАТ ЈАВНЕ НАМЕНЕ
 - ПОСТОЈЕЋИ ОБЈЕКАТ ВО КОЈИ СЕ ЗАДРЖАВА
 - ОСТАЛИ ОБЈЕКТИ ЗА УКИДАЊЕ
 - ТРС - ТРАНСФОРМАТОРСКА СТАНИЦА

- ПОСТОЈЕЋИ САОБРАЋАЈ ПЛАНИРАНИ
- ВИСИНСКЕ КОТЕ РАСКРСНИЦА
 - КОЛСКИ ПРИСТУП ПАРЦЕЛИ ВИШЕПОРОД. СТАНОВАЊ
 - АУТОВУСКО СТАЈАЛИШТЕ
 - ЈЕДНОСМЕРНА БИЦИКЛИСТИЧКА СТАЗА
 - ПЕШАЧКИ ПРАВИЦИ
 - РЕЗЕРВИСANO ЗА ХИТНЕ СЛУЧАЈЕВЕ
 - ПРОСТОР РЕЗЕРВИСАН ЗА БИЦИКЛОВЕ

- ПРИСТУПАЧНОСТ
- УЛАЗ ЗА ЗАПОСЛЕНЕ
 - УЛАЗ ЗА ПАЦИЈЕНТЕ
 - УЛАЗ СА ЕЛЕМЕНТИМА ПРИСТУПАЧНОСТИ
 - УЛАЗ У ОСТАЛЕ ОБЈЕКТЕ
 - КОТА ПОДА ОБЈЕКТА
 - КОТА ВЕНАЦА ОБЈЕКТА

СКУПШТИНА ОПШТИНЕ РУМА

ПЛАН ДЕТАЉНЕ РЕГУЛАЦИЈЕ
"ЗА БЛОК 4-5-4 ДОМ ЗДРАВЉА"
У РУМИ

наручилац израде:
ОПШТИНА РУМА

носилац израде:
ЈАВНО УРБАНИСТИЧКО ПРИЈАВЉЕНО "ПЛАНИ"
ОПШТИНА РУМА, 16. ПЕПЕЛОВА
Рума, Улица 27. октобра 7а, тел/факс 022/480-728
Email: jrp@opstina-ruma.rs

ОДГОВОРНИ УРБАНИСТА:
Милка Павловић, дипл. инж.

ОБРАЂИВАЧ:
Ковачевић Тања, дипл. инж. арх.

САРАДНИЦИ:
Петар Ђуричић, дипл. инж. ел.
Драган Филиповић, дипл. инж. грађ.
Јован Цвејић, инж. геод.
Марија Зећ, дипл. инж. саоб.

САОБРАЋАЈ, РЕГУЛАЦИЈА
И НИВЕЛАЦИЈА ПОВРШИНА
ЈАВНЕ НАМЕНЕ

РУМА, АПРИЛ 2014. Р 1:500